


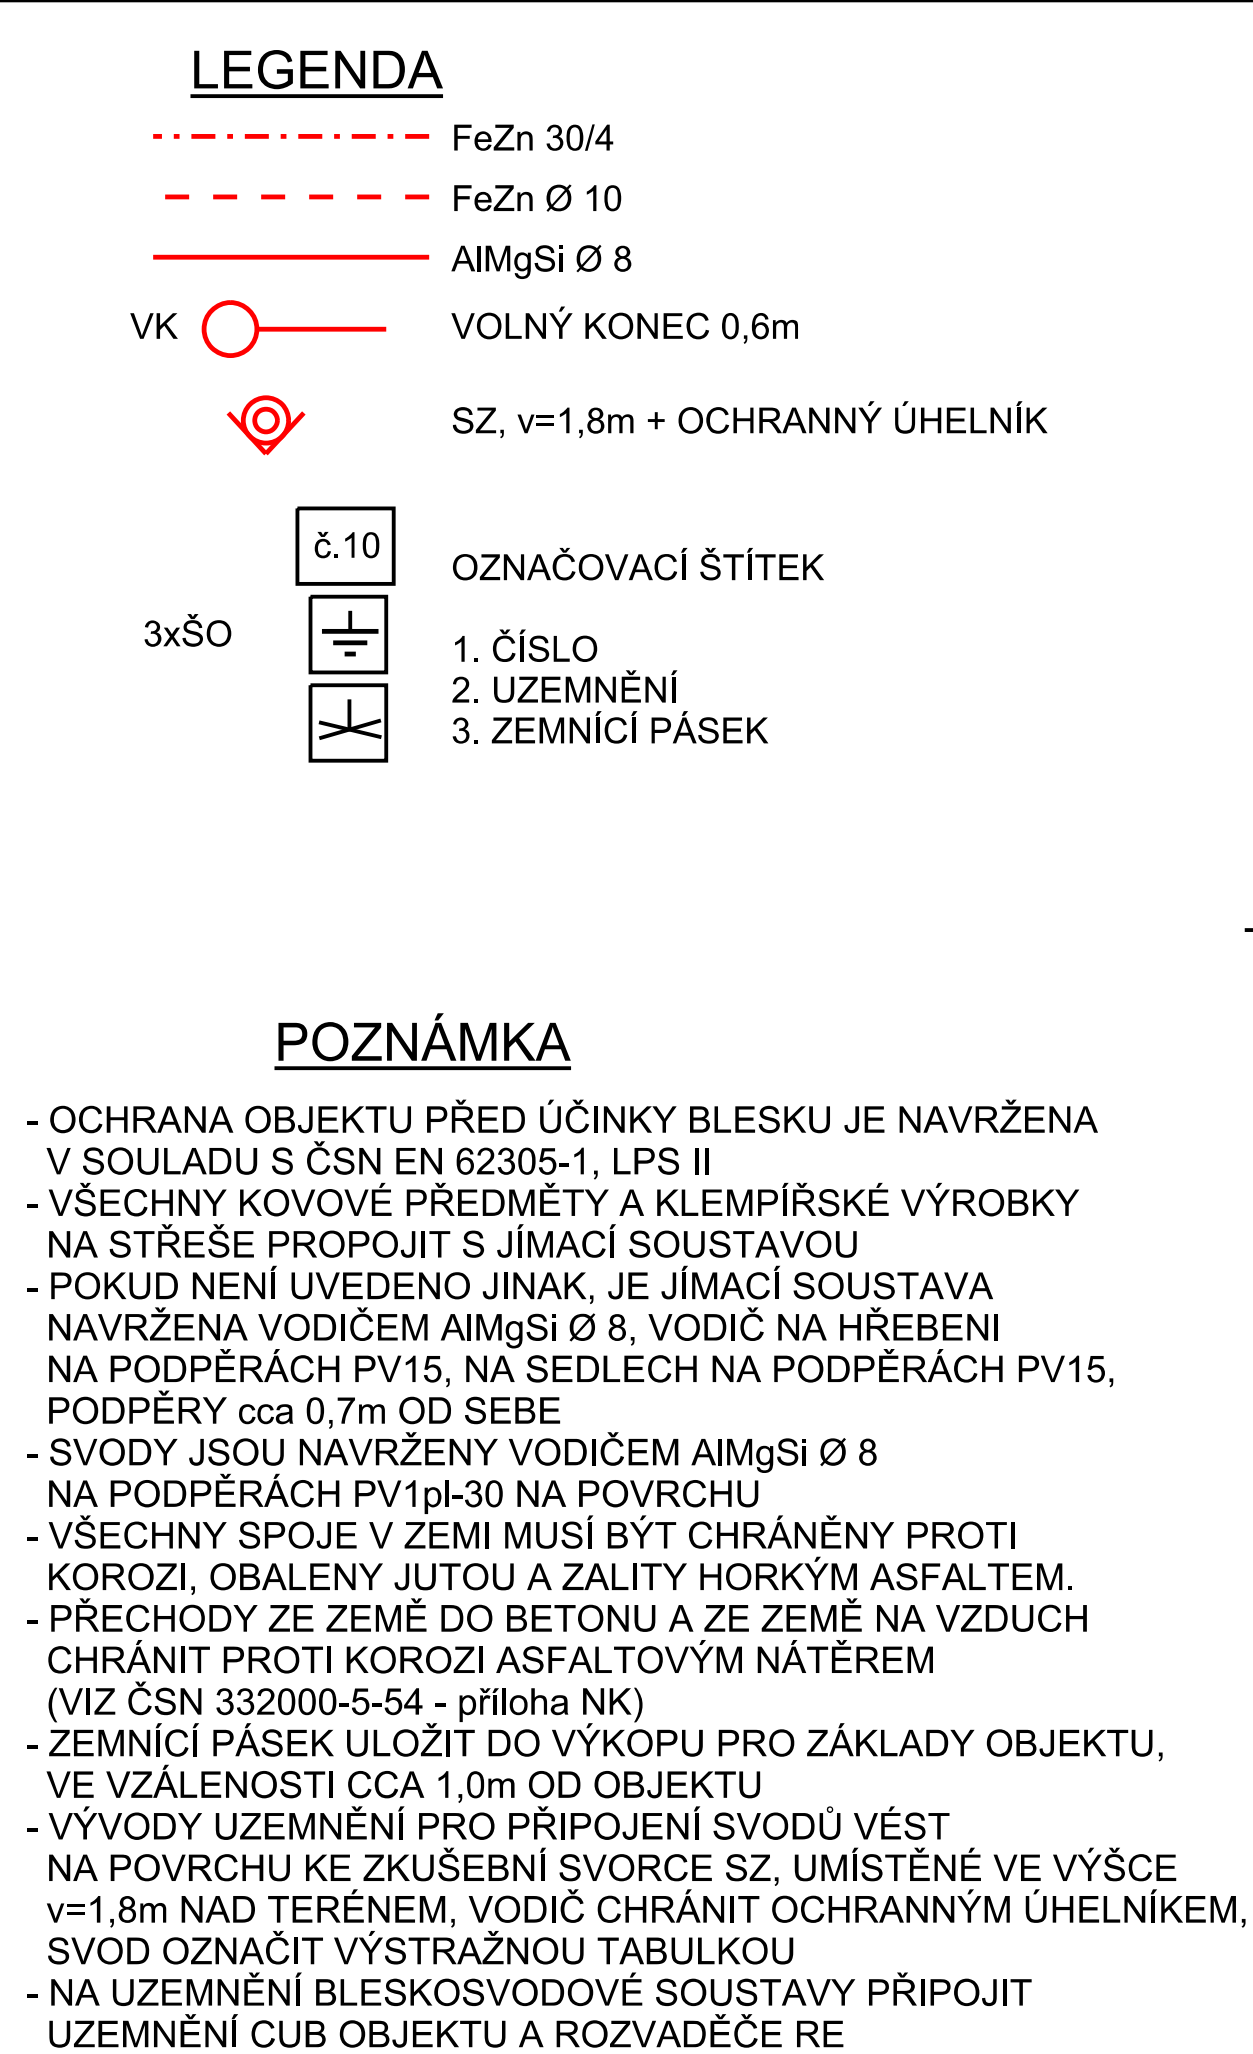

D.1. SO 01. MATEŘSKÁ ŠKOLA
D.1.4.C. Silnoproudá elektrotechnika včetně ochrany před bleskem

Zodp. proj.:	Ing. Zbyněk Pecina	Ing. Zbyněk Pecina Projektování el. zařízení Fügenerova 8, Jihlava mobil: 608 76 95 44 mail: zbyndapecina@seznam.cz Stupeň: PP Datum: září 2015 Formát: 4 x A4 Číslo zakázky: a452015 Měřítko : 1:100 Kopie č.: Výkres č.: D.1.4.C.3
Akce :	NOVOŠTAVBA 2.AREÁLU MATEŘSKÉ ŠKOLY V HOSTIVICÍCH	
Investor:	OBEC HOSTIVICE, HUSOVO NÁMĚSTÍ 13, 253 00 HOSTIVICE	
Výkres :	STŘECHA - OCHRANA PŘED ÚČINKY BLESKU	