


ROZVADĚČ: ZAPUŠTĚNÝ PLASTOVÝ- š550 x v735-Z

KRYTÍ: IP30/20

PŘÍVODY : SHORA

VÝVODY : NAHORU

ZNAČENÍ :

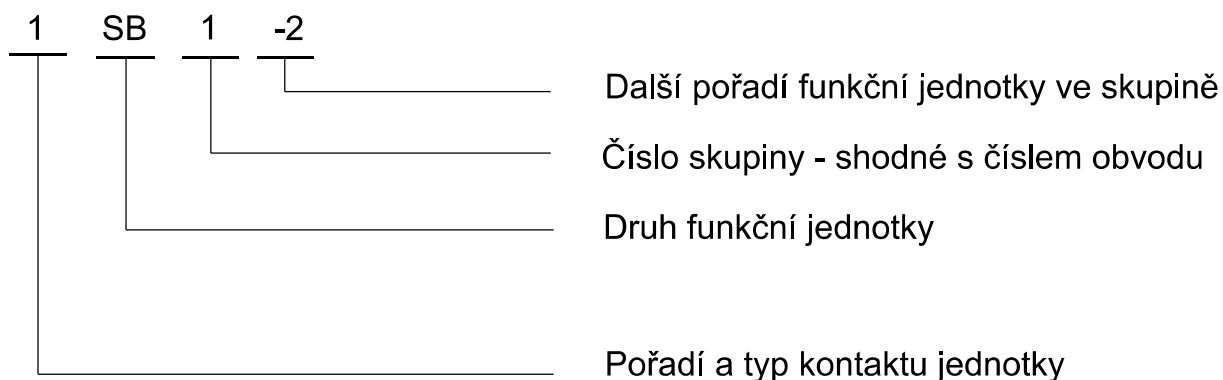

Ochrana PND: automatickým odpojením od zdroje


Proudová soustava: TN-S, 3+N+PE

D.1. SO 01. MATEŘSKÁ ŠKOLA


D.1.4.C. Silnoproudá elektrotechnika včetně ochrany před bleskem

Zodp. proj.:	Ing. Zbyněk Pecina	Ing. Zbyněk Pecina	
Akce :		Projektování el. zařízení Fügnerova 8, Jihlava mobil: 608 76 95 44 mail: zbyndapecina@seznam.cz	
NOVOŠTAVBA 2.AREÁLU MATEŘSKÉ ŠKOLY V HOSTIVICÍCH		Stupeň:	PP
		Datum:	září 2015
		Formát:	7 x A4
		Číslo zakázky:	a452015
Investor:		Měřítko :	---
Výkres :		Kopie č.:	Výkres č.:
Rozvaděč R1			D.1.4.C.4


Č.POLE				
TECH. POPIS	Hlavní přívod z RE	Pospojování	Přep. ochrana "C"	
Č. ZAŘÍZ.	01	02	03	
VÝKON (kW)				

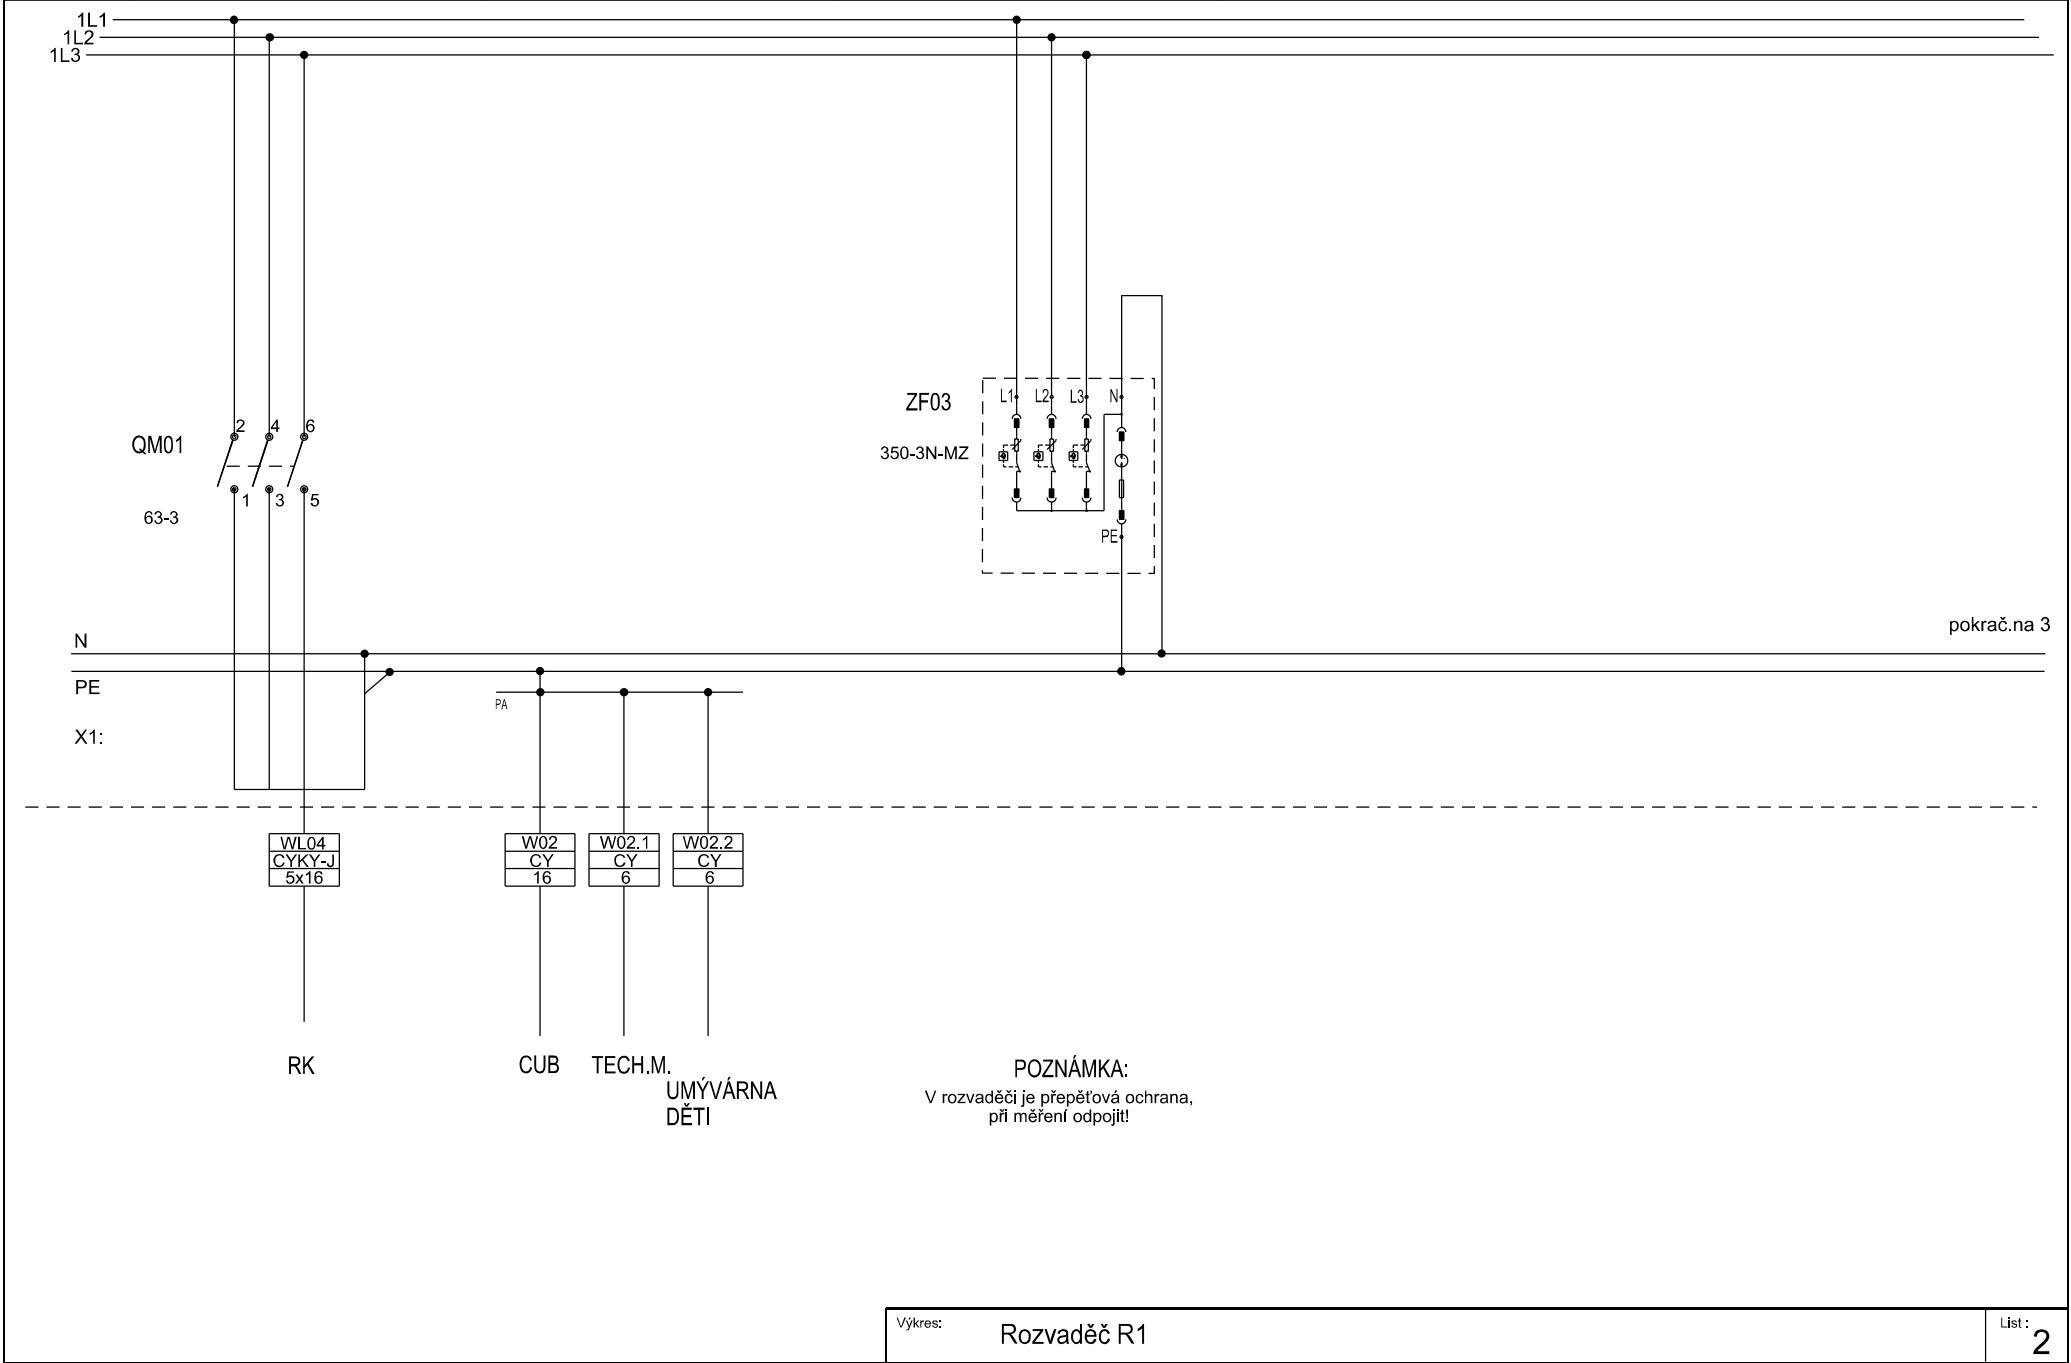


Č.POLE								
TECH. POPIS	Osvětlení	Osvětlení	Osvětlení	Osvětlení	Osvětlení	Osvětlení	Osvětlení	
Č. ZAŘÍZ.	1	2	3	4	5	6	7	
VÝKON (kW)	880 W	720 W	720 W	800 W	880 W	880 W	560 W	

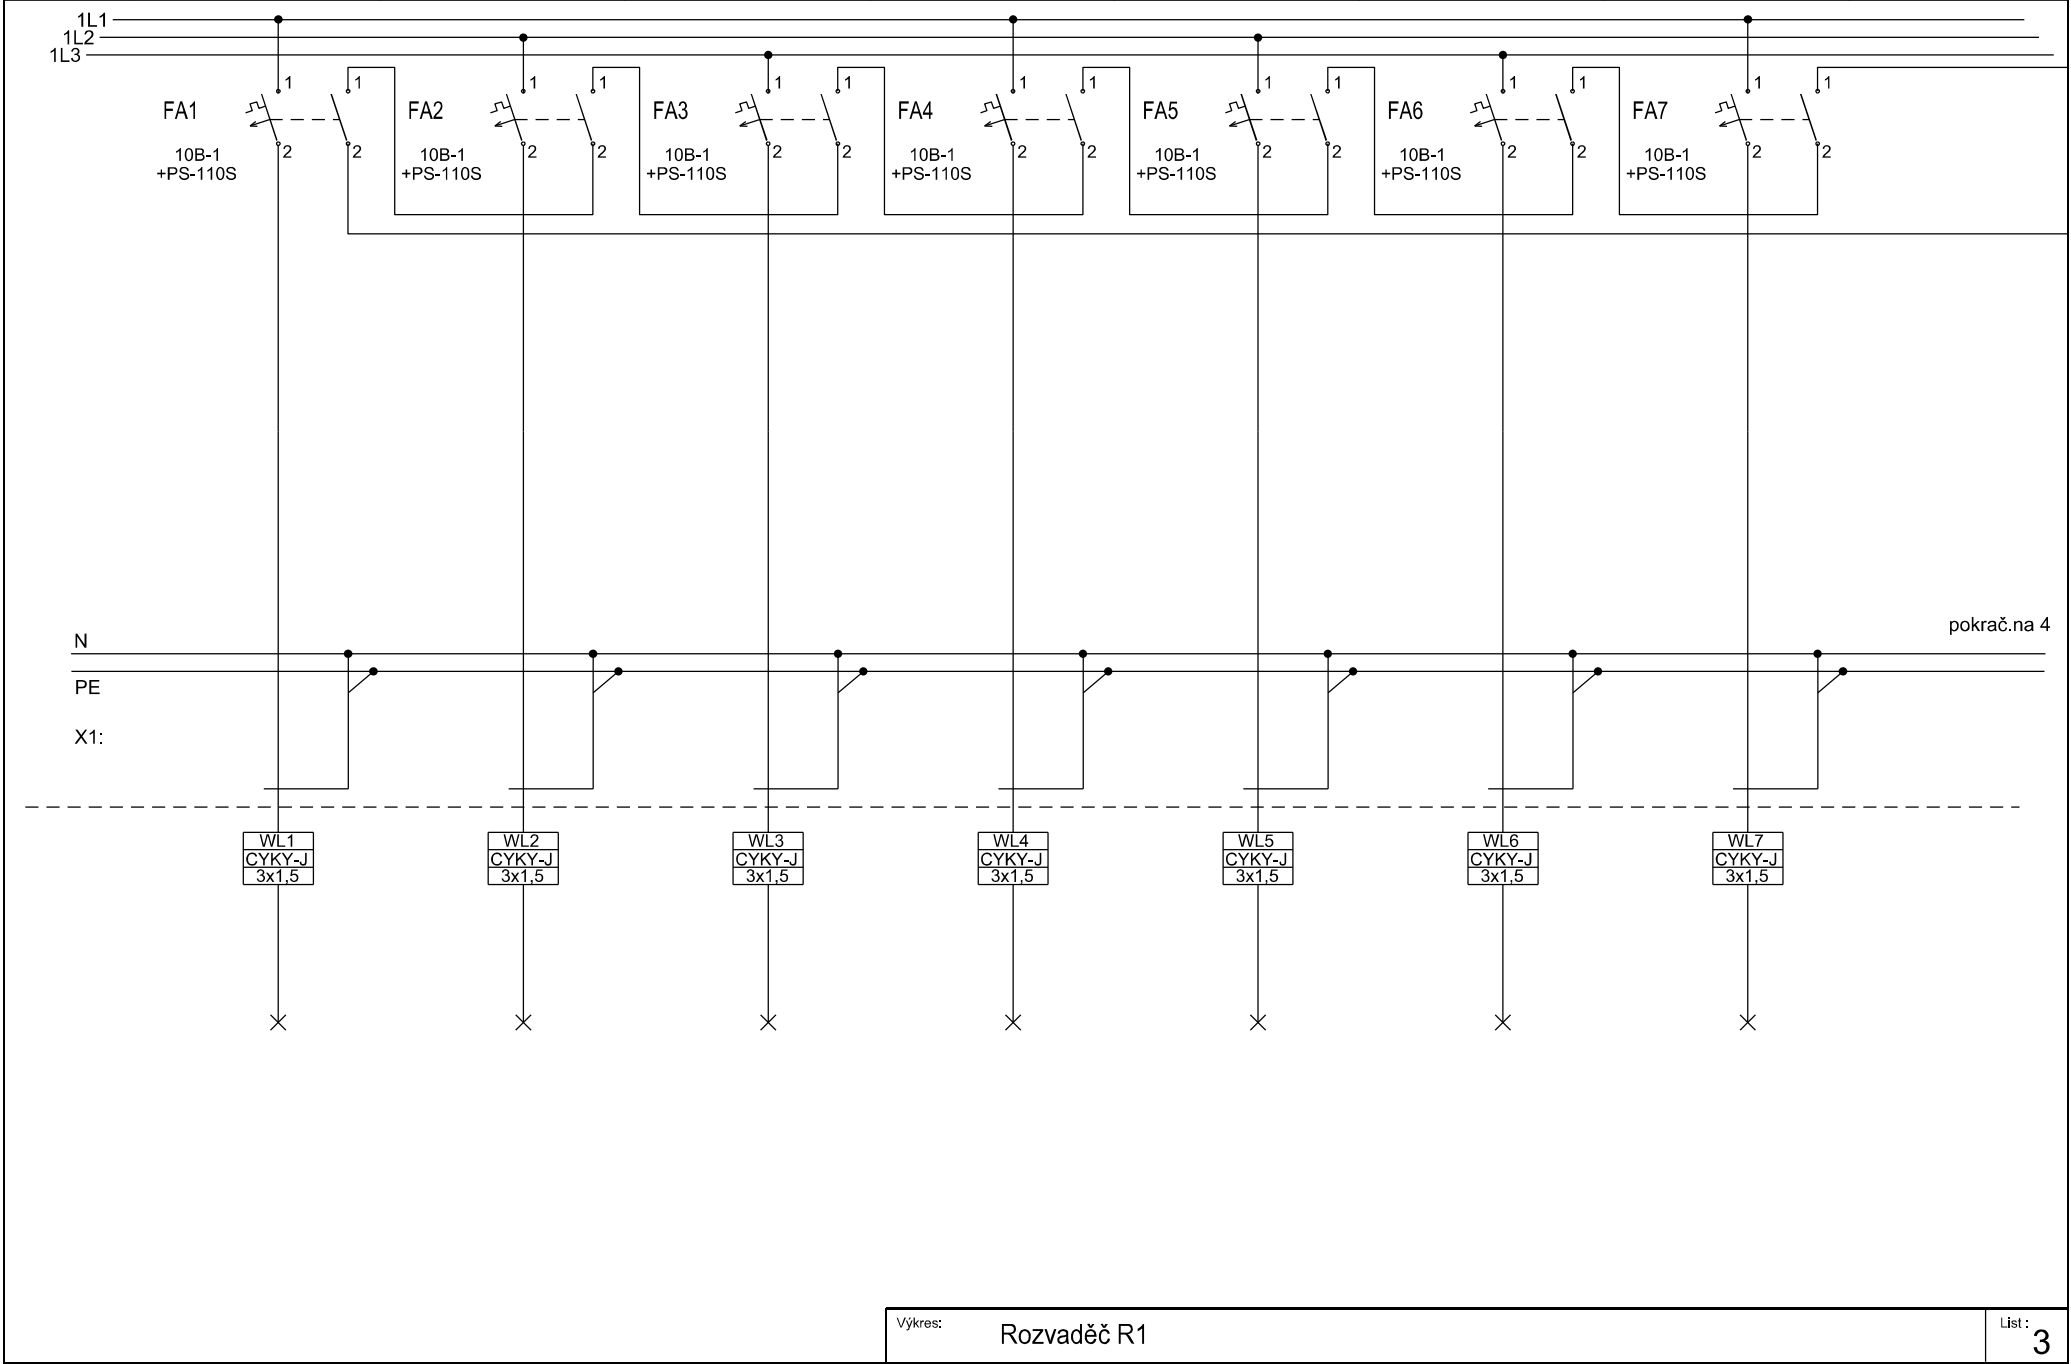


Č.POLE							
TECH. POPIS	Osvětlení	Nouzové osvětlení	rezerva	rezerva	zásuvky	zásuvky kuchyňka	
Č. ZAŘÍZ.	8	9	10	11	12	13	
VÝKON (kW)	240 W	500 W			600 W	2000 W	

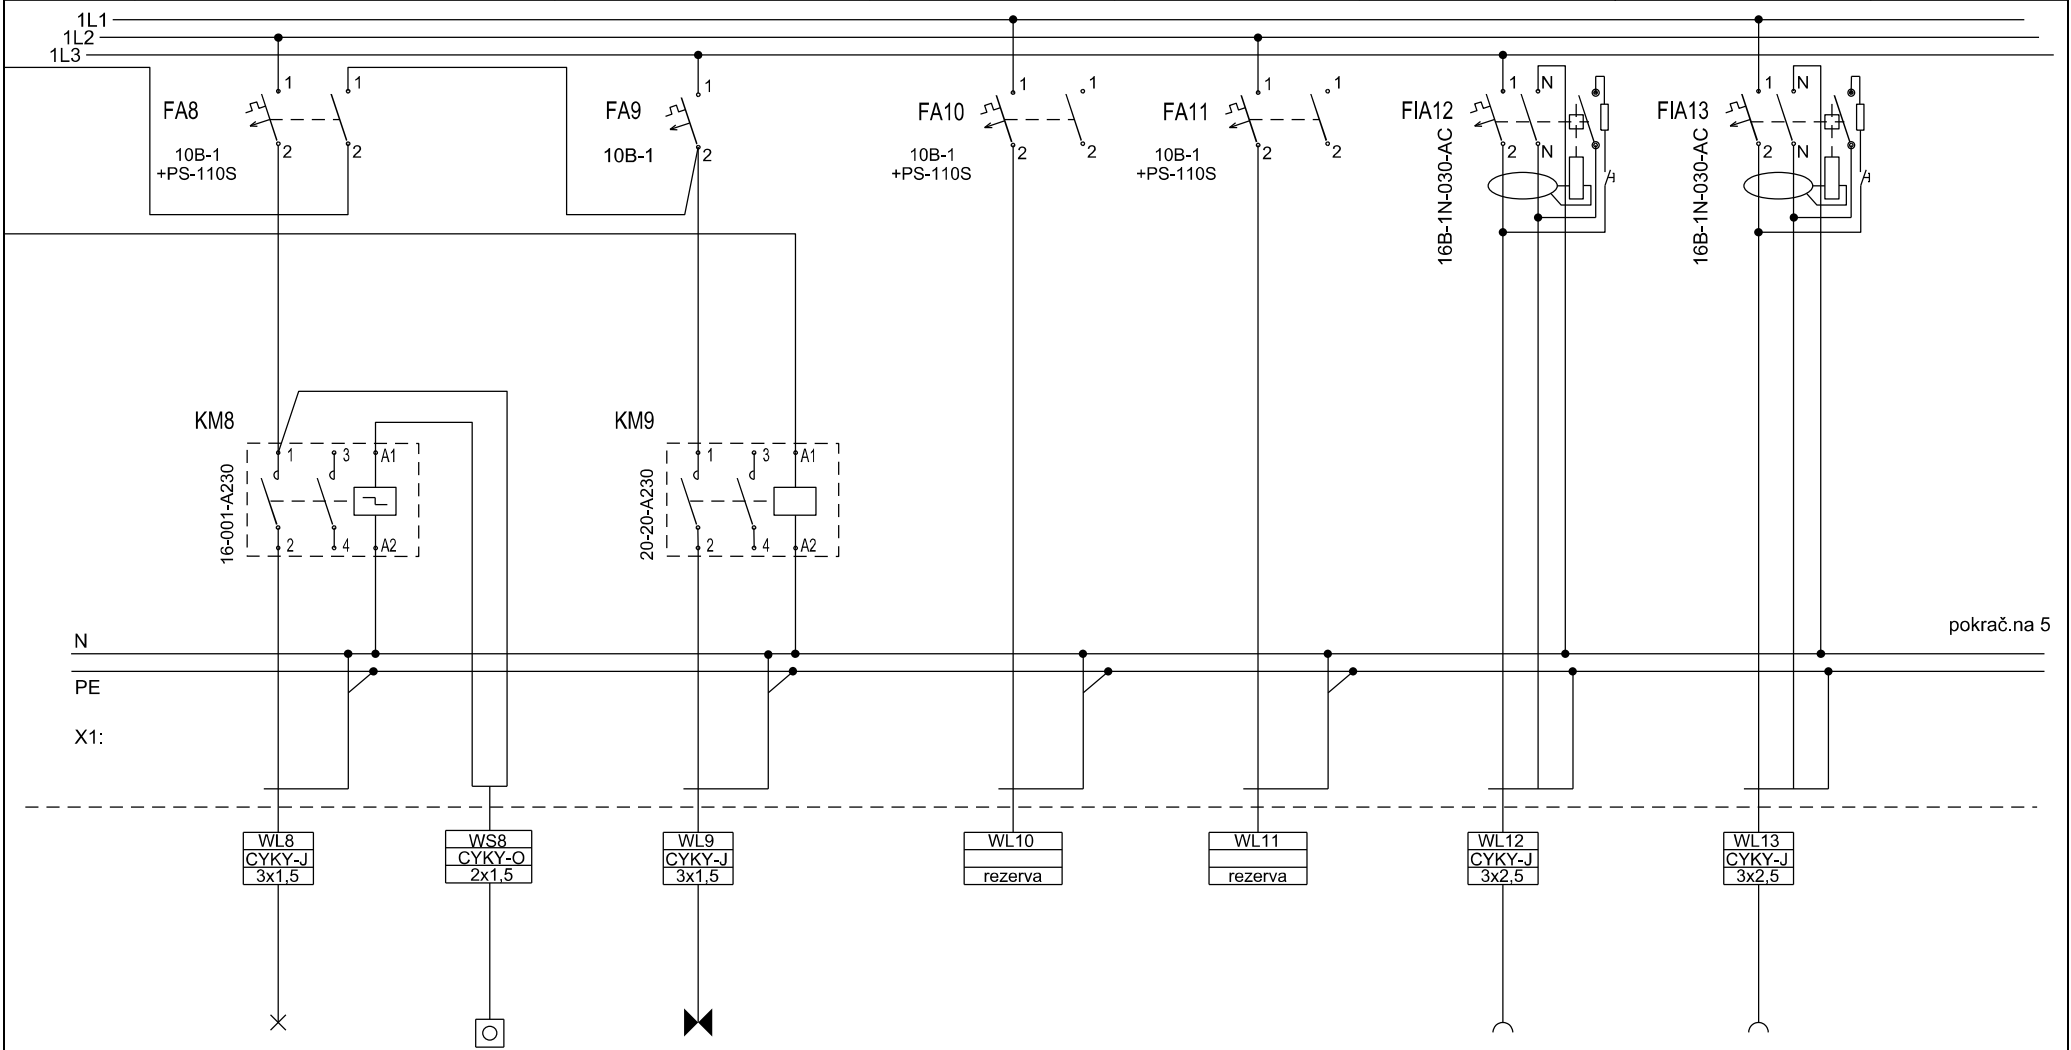

Č.POLE								
TECH. POPIS	zásuvky kuchyňka	zásuvky myčka	zásuvky	zásuvky	zásuvky	zásuvky	zásuvky	
Č. ZAŘÍŽ.	14	15	16	17	18	19	20	
VÝKON (kW)	2000 W	2000 W	600 W	600 W	600 W	600 W	600 W	

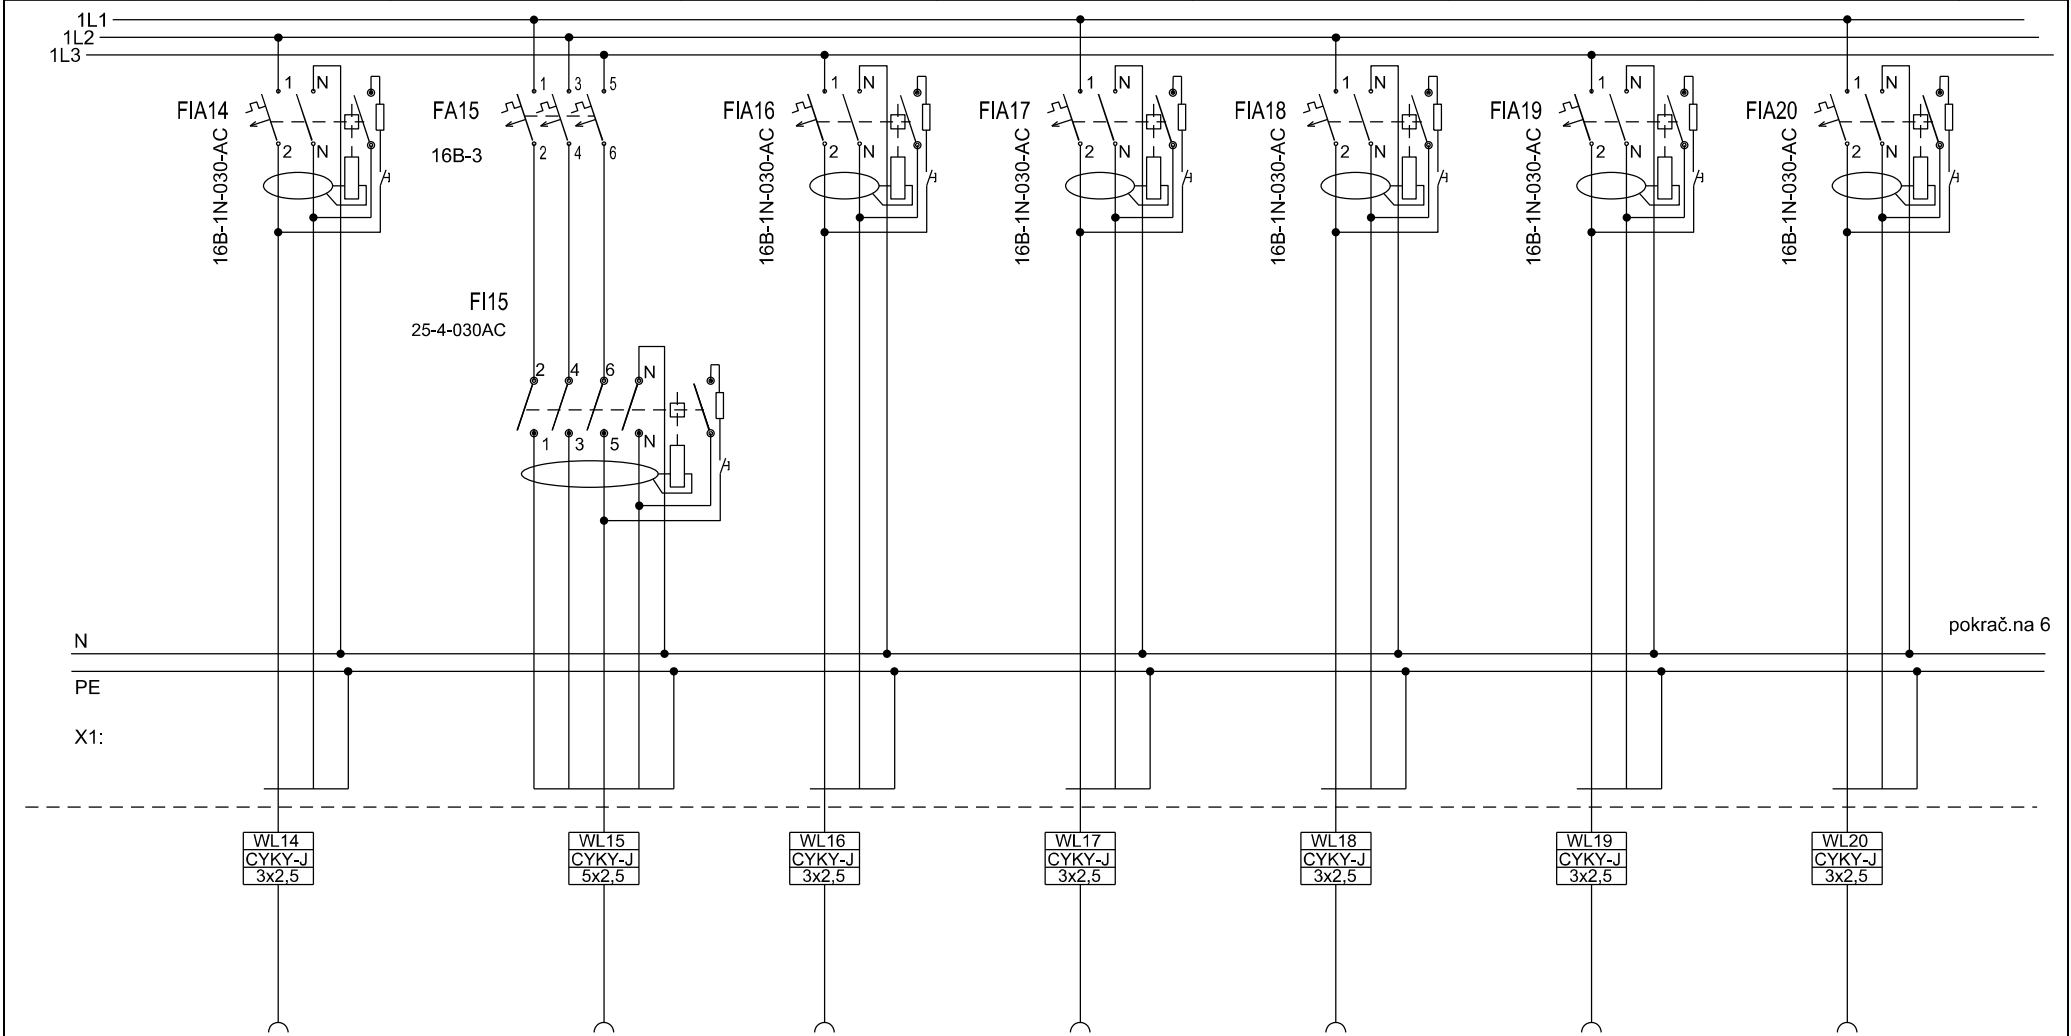

Č.POLE								
TECH. POPIS	žaluzie ústř.	výtah	pec na keramiku	domácí telefon	rezerva	rezerva	rezerva	
Č. ZAŘÍZ.	21	22	23	24	25	26	27	
VÝKON (kW)	2000 W	3 kW	3,6 kW	200 W				

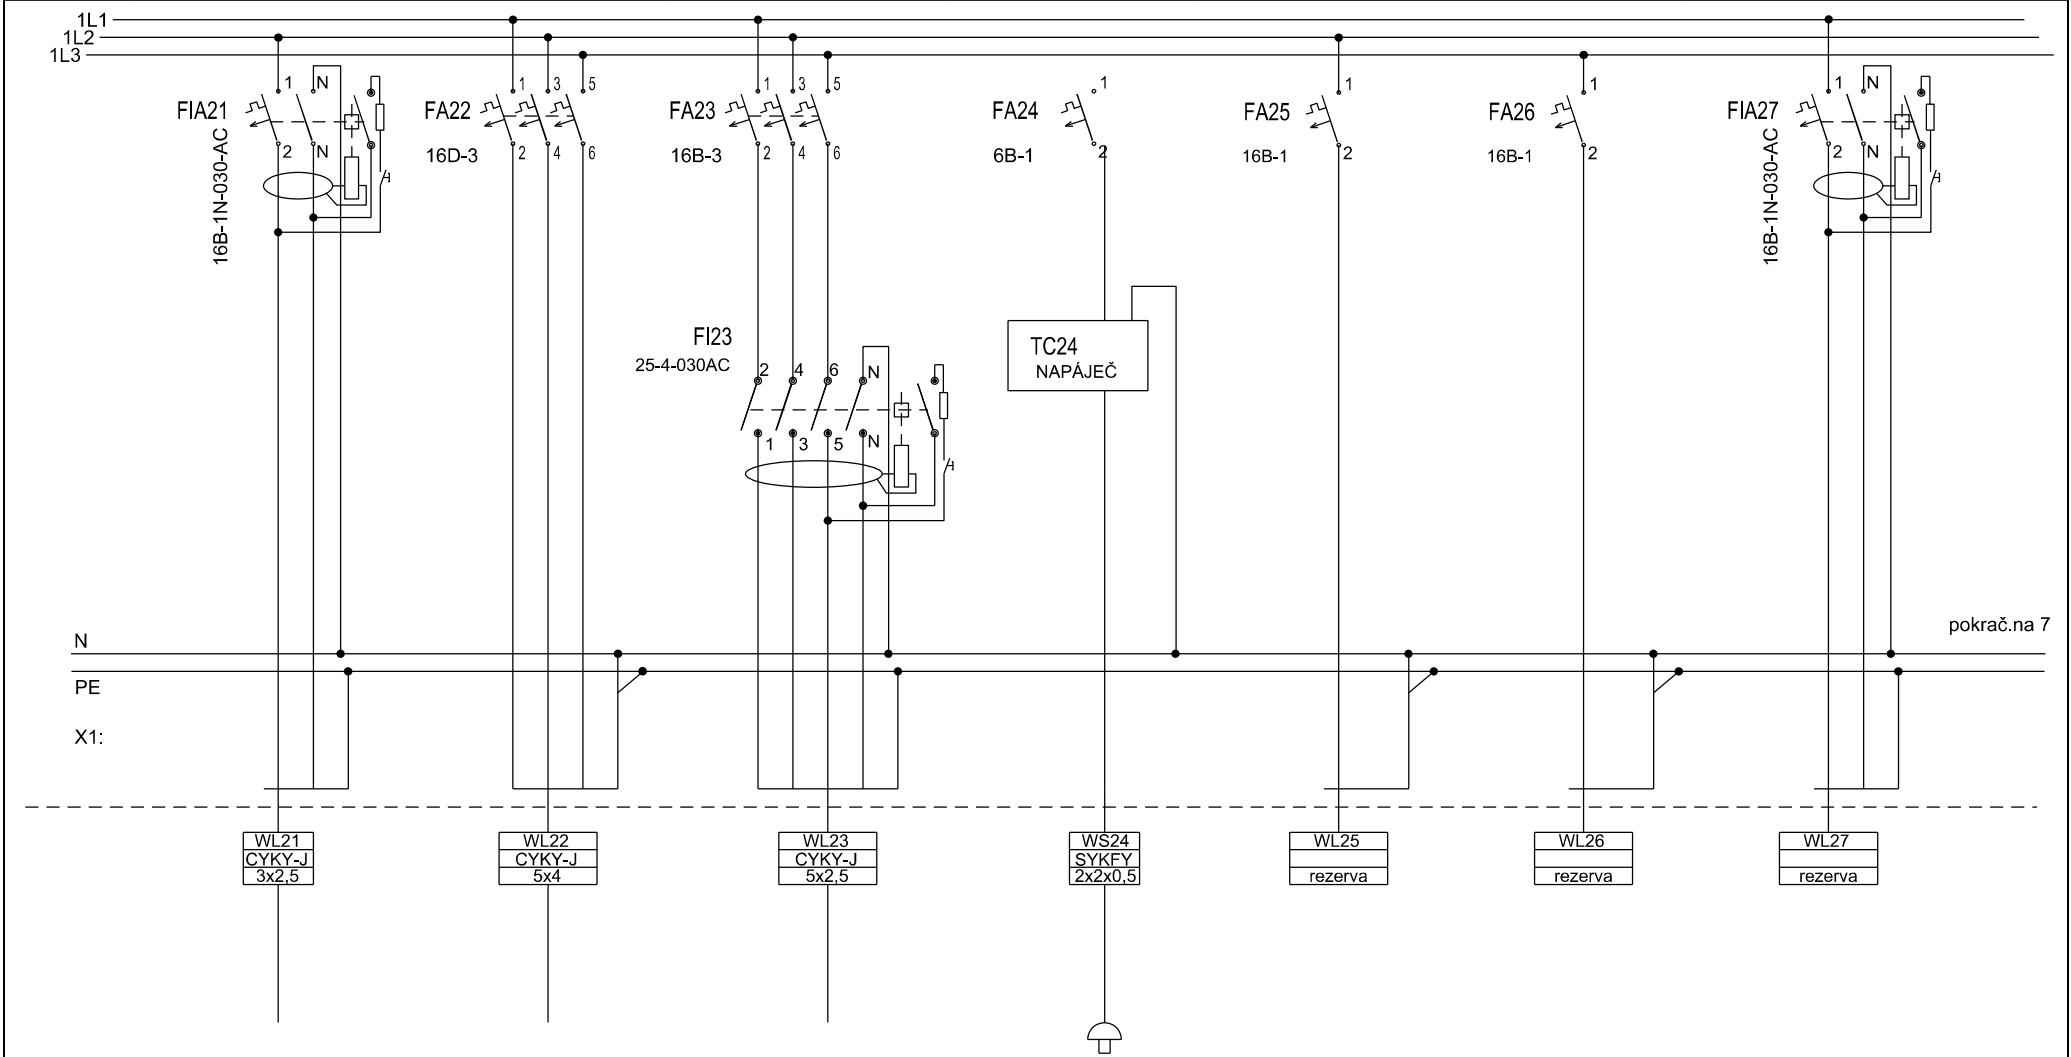

Č.POLE				
TECH. POPIS	rezerva	rezerva	rezerva	
Č. ZAŘÍZ.	28	29	30	
VÝKON (kW)				

