


ROZVADĚČ: ZAPUŠTĚNÝ PLASTOVÝ- š550 x v735-Z

KRYTÍ: IP30/20

PŘÍVODY : SHORA

VÝVODY : NAHORU

ZNAČENÍ :

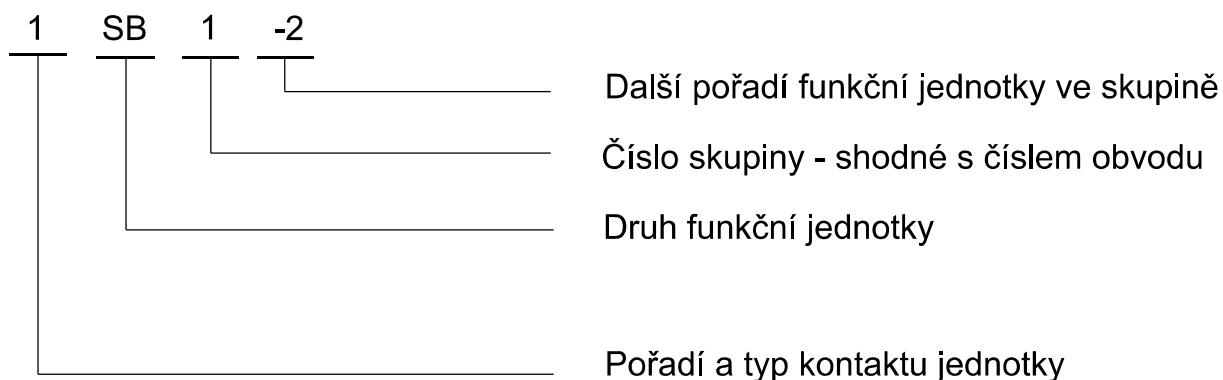

Ochrana PND: automatickým odpojením od zdroje


Proudová soustava: TN-S, 3+N+PE

D.1. SO 01. MATEŘSKÁ ŠKOLA


D.1.4.C. Silnoproudá elektrotechnika včetně ochrany před bleskem

Zodp. proj.:	Ing. Zbyněk Pecina	Ing. Zbyněk Pecina Projektování el. zařízení Fügnerova 8, Jihlava mobil: 608 76 95 44 mail: zbyndapecina@seznam.cz	
Akce :		NOVOŠTAVBA 2.AREÁLU MATEŘSKÉ ŠKOLY V HOSTIVICÍCH	
Investor:		Stupeň:	PP
OBEC HOSTIVICE, HUSOVO NÁMĚSTÍ 13, 253 00 HOSTIVICE		Datum:	září 2015
Výkres :		Formát:	7 x A4
Rozvaděč R2		Číslo zakázky:	a452015
		Měřítko :	---
		Kopie č.:	Výkres č.:
			D.1.4.C.5


Č.POLE				
TECH. POPIS	Hlavní přívod z RE	Pospojování	Přep. ochrana "C"	
Č. ZAŘÍZ.	01	02	03	
VÝKON (kW)				

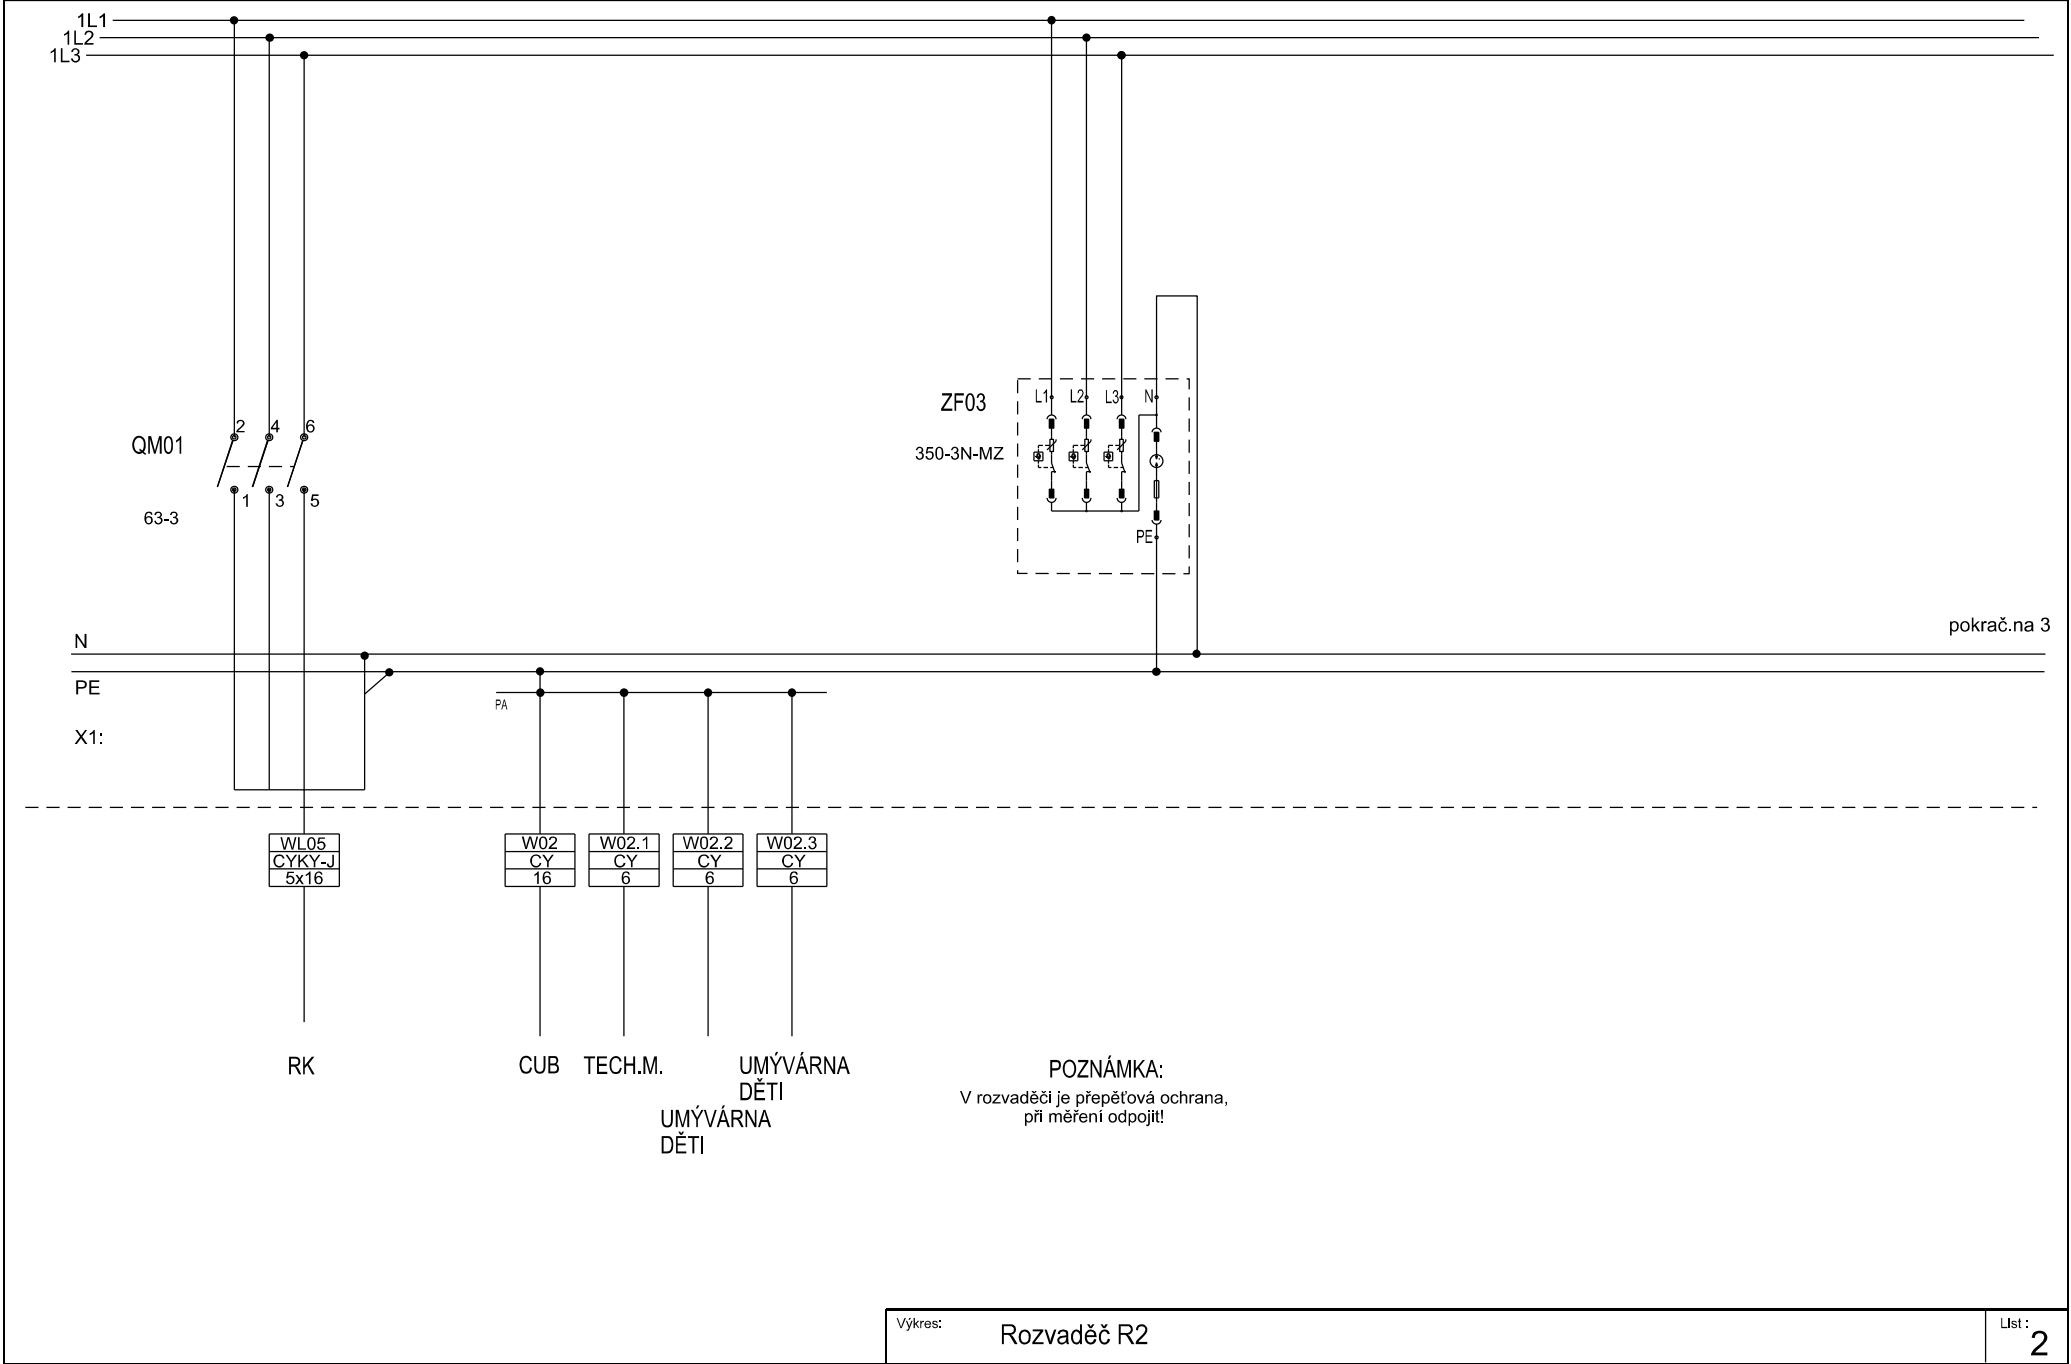


Č.POLE								
TECH. POPIS	Osvětlení	Osvětlení	Osvětlení	Osvětlení	Osvětlení	Osvětlení	Osvětlení	
Č. ZAŘÍZ.	1	2	3	4	5	6	7	
VÝKON (kW)	1300 W	900 W	880 W	880 W	880 W	880 W	720 W	

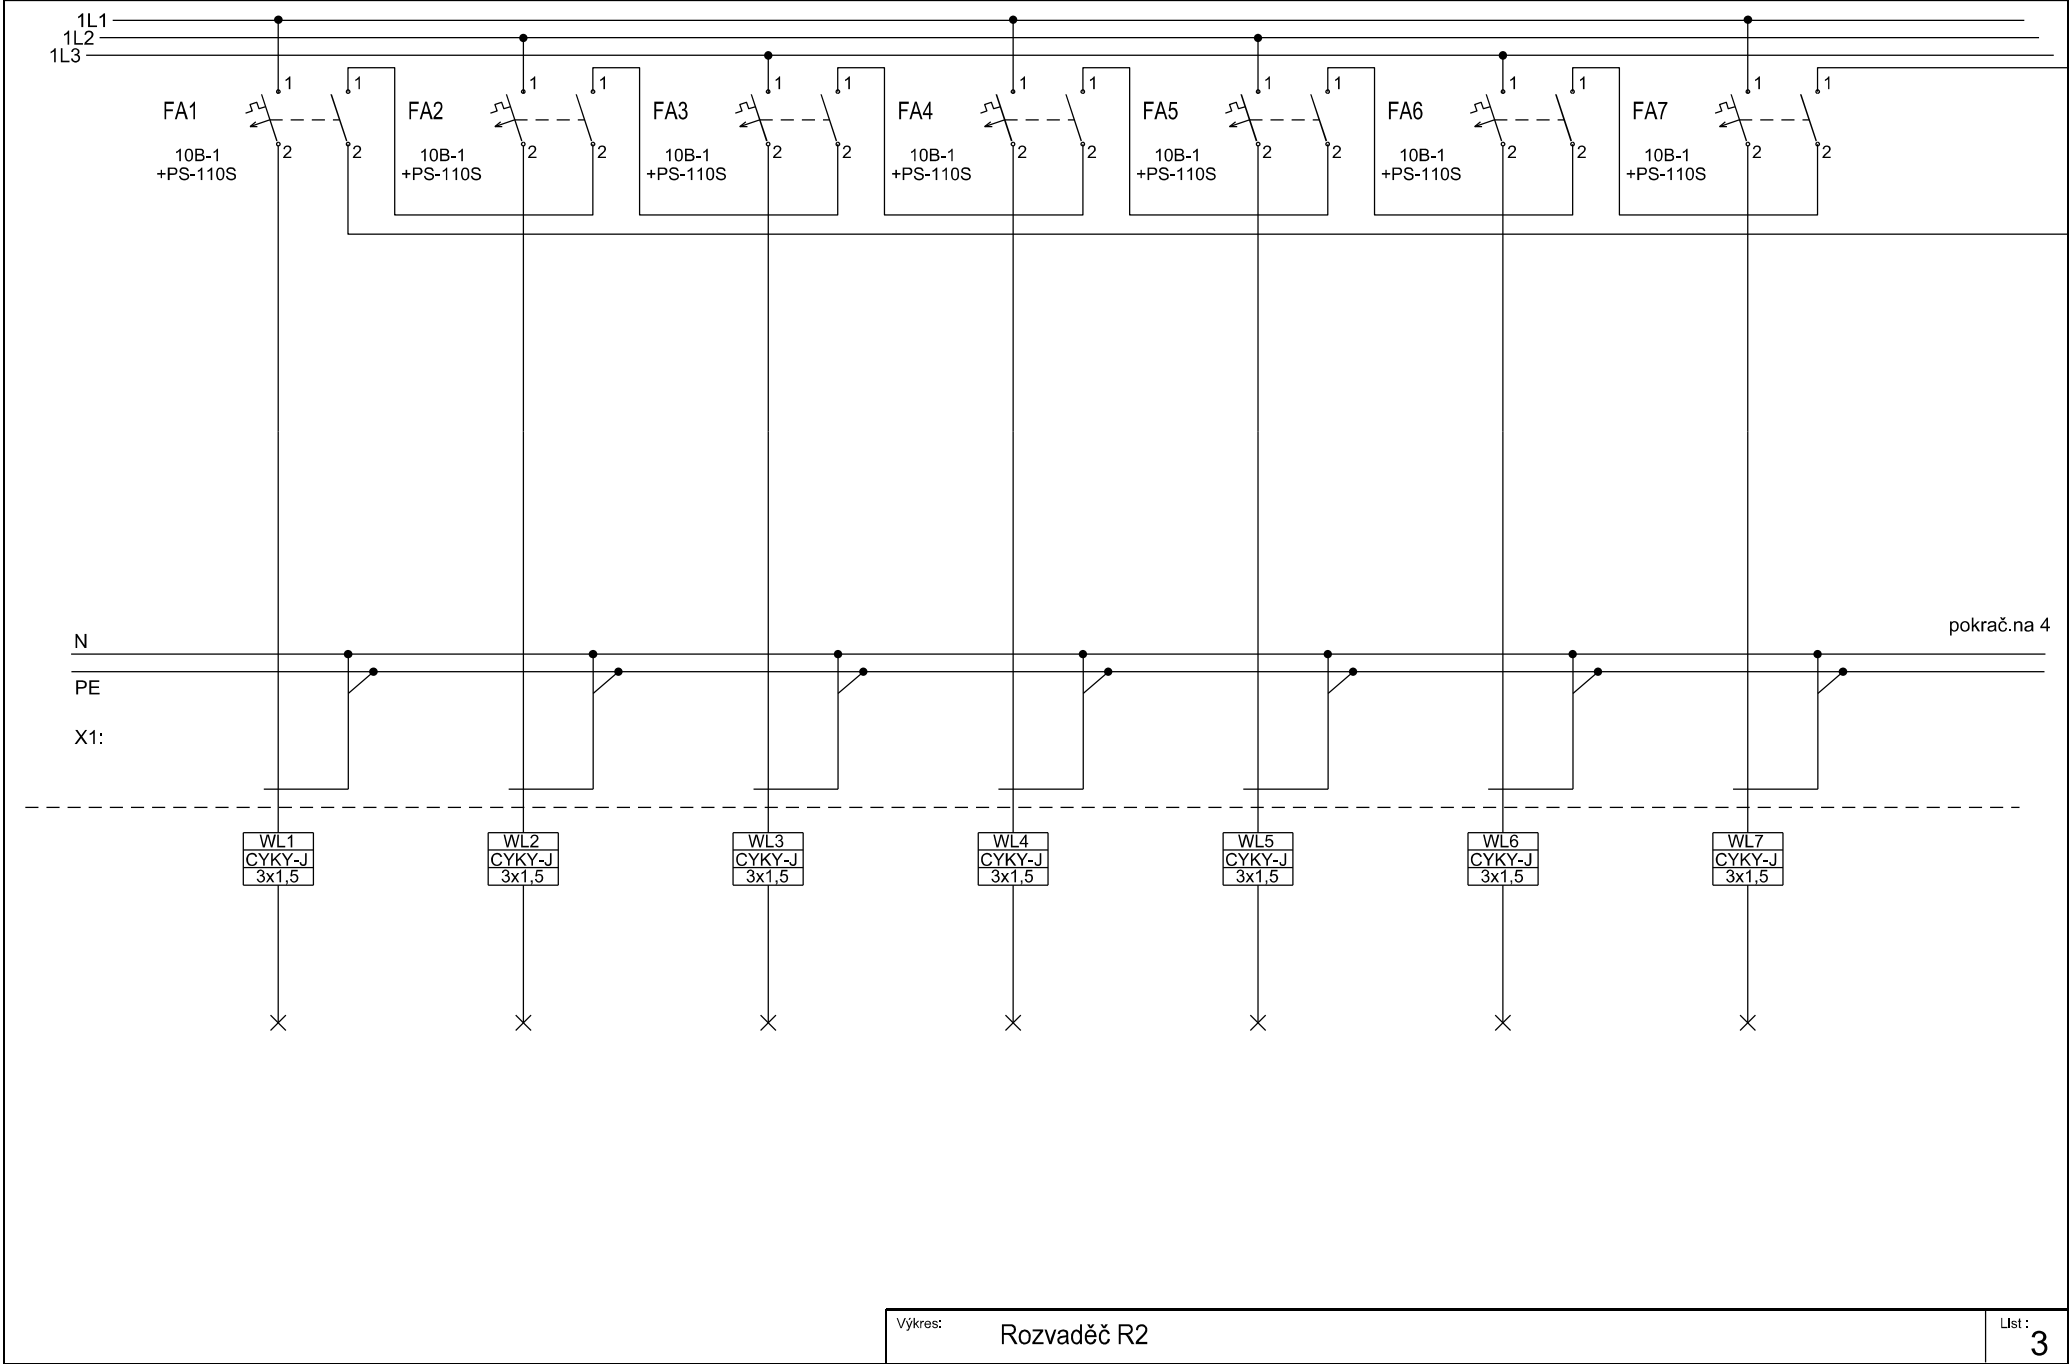


Č.POLE						
TECH. POPIS	Osvětlení	Osvětlení	Osvětlení	Osvětlení	Osvětlení	Nouzové osvětlení
Č. ZAŘÍZ.	8	9	10a	10b	10c	11
VÝKON (kW)	960 W	740 W	240 W	240 W	80 W	500 W

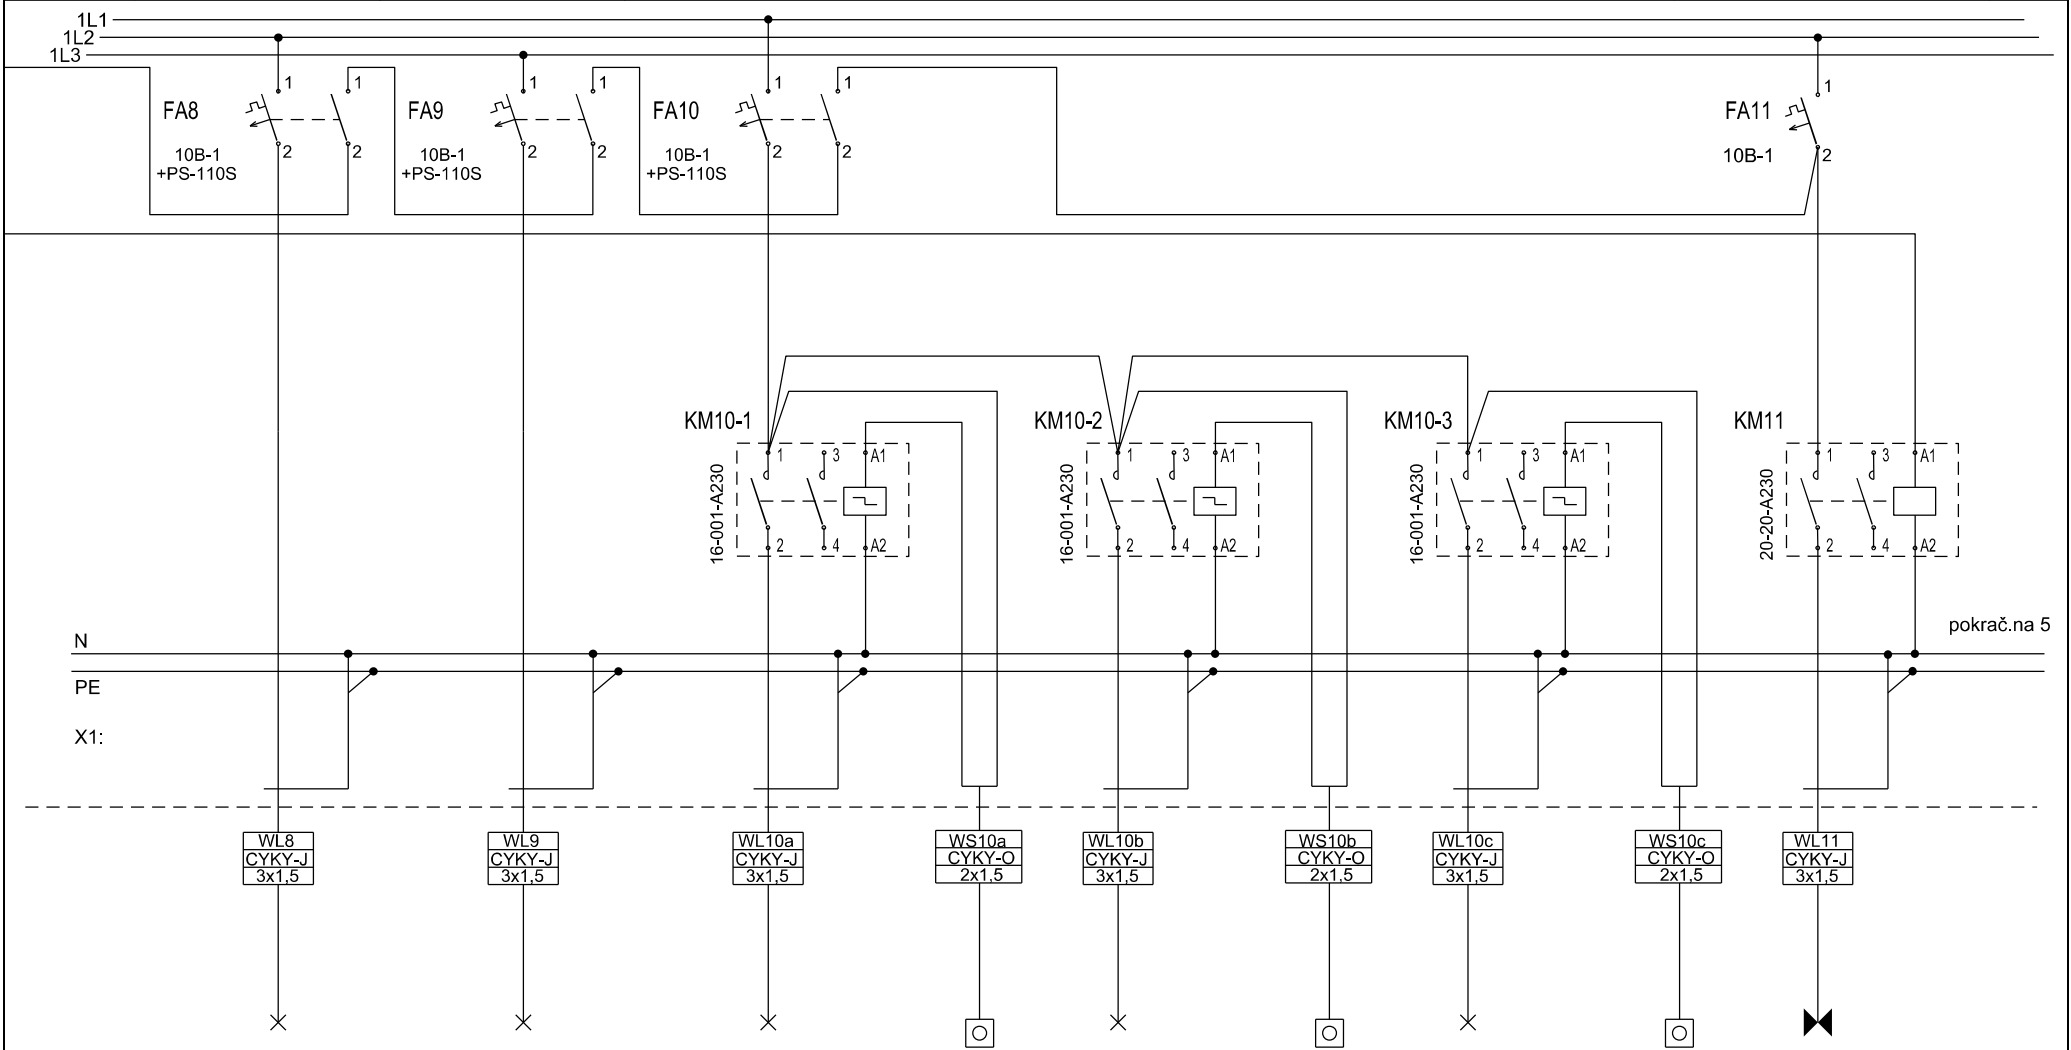

Č.POLE								
TECH. POPIS	rezerva	rezerva	zásuvky	zásuvky	zásuvky	zásuvky	zásuvky	
Č. ZAŘÍZ.	12	13	14	15	16	17	18	
VÝKON (kW)			600 W	600 W	600 W	600 W	600 W	

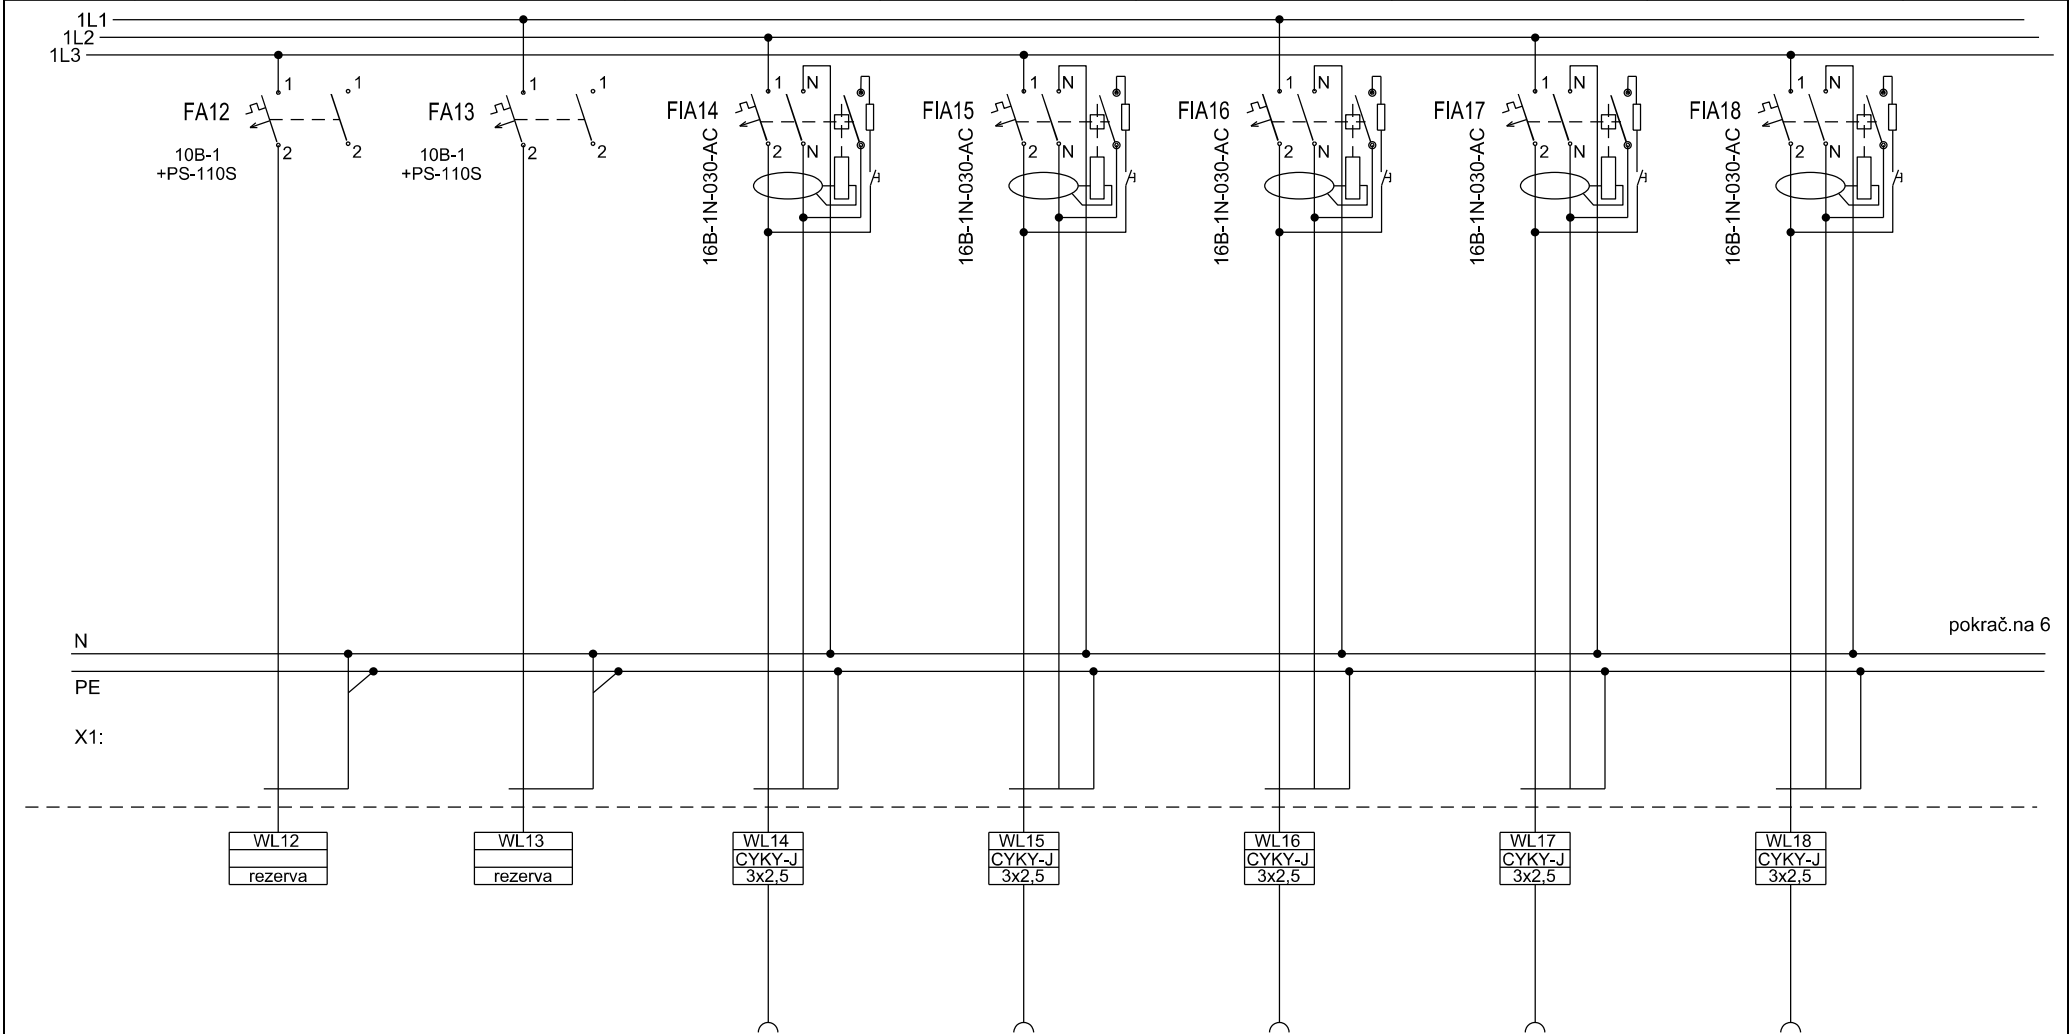

Č.POLE								
TECH. POPIS	zásuvky	zásuvky	zásuvky	zásuvky	zásuvky kuchyňka	zásuvky kuchyňka	zásuvky kuchyňka	
Č. ZAŘÍZ.	19	20	21	22	23	24	25	
VÝKON (kW)	600 W	600 W	600 W	600 W	2000 W	2000 W	2000 W	

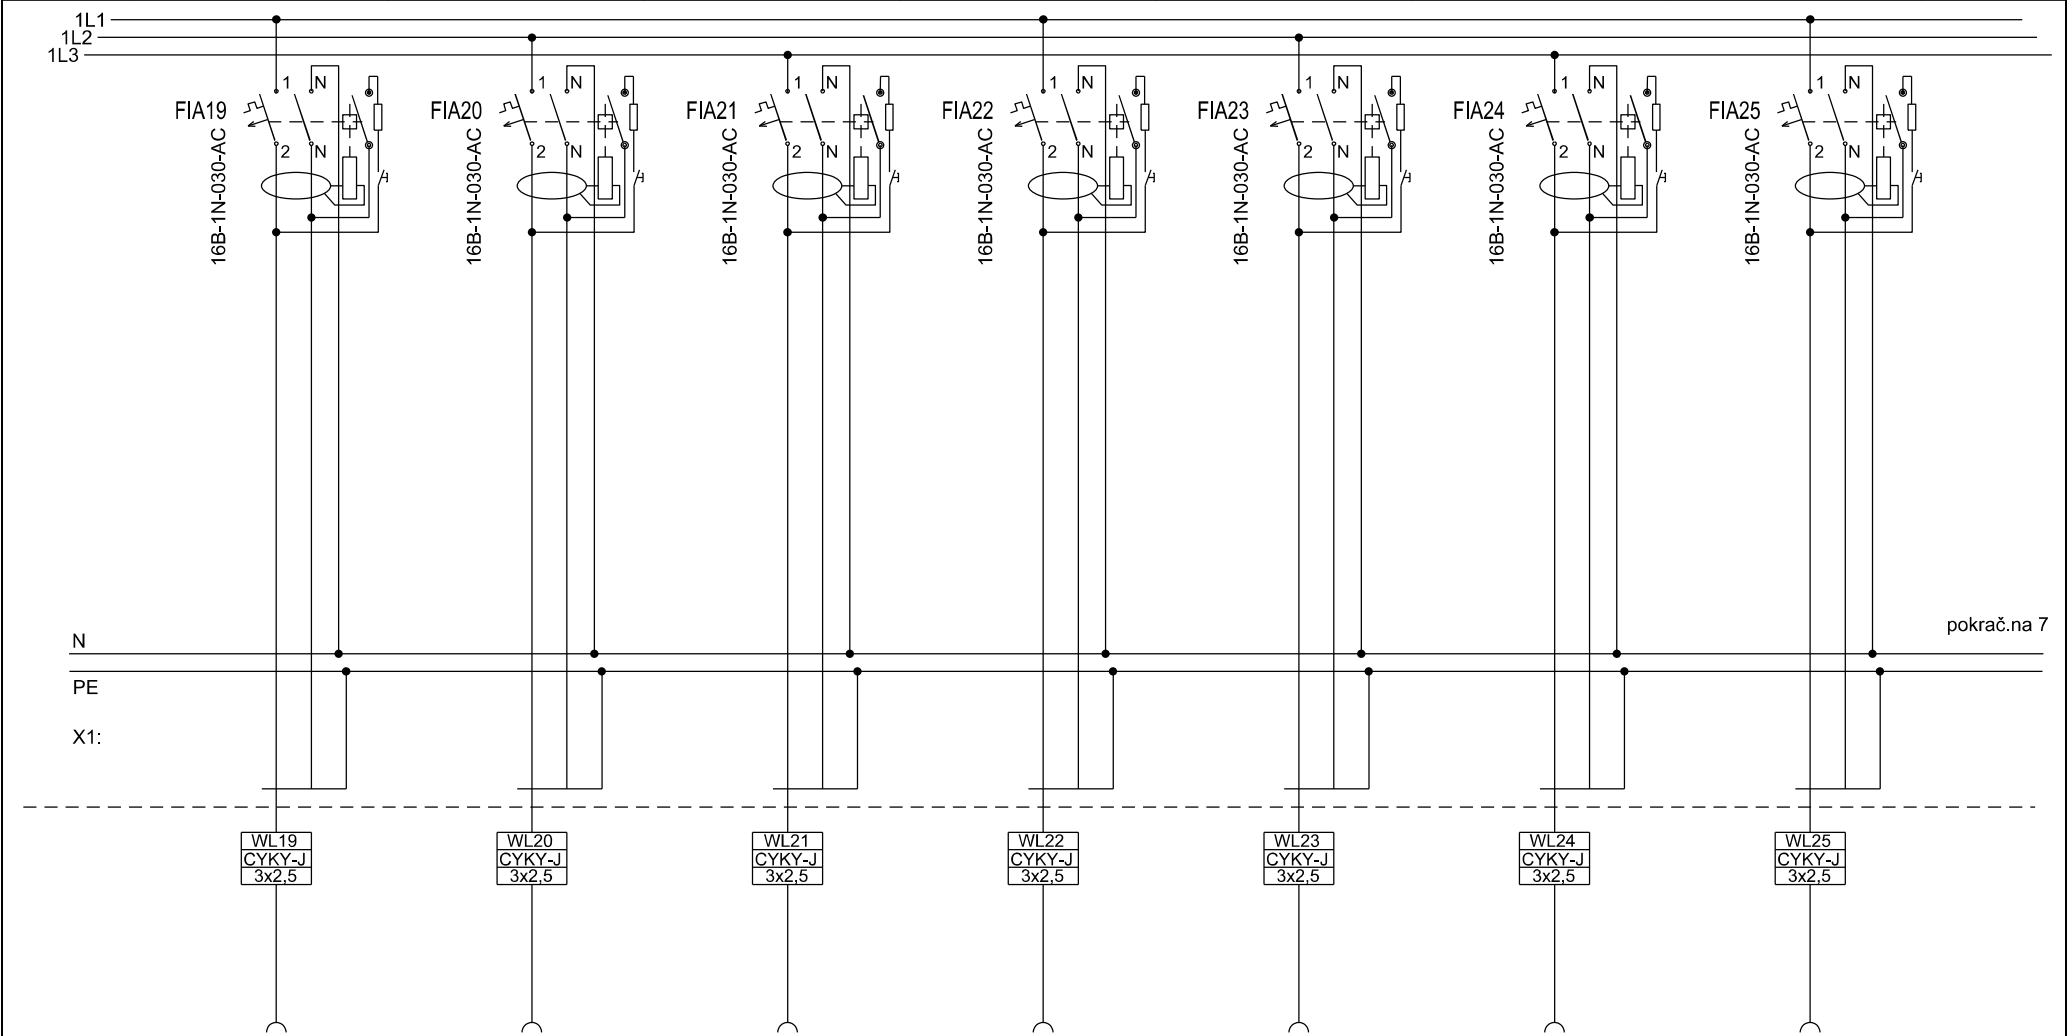

Č.POLE								
TECH. POPIS	zásuvky kuchyňa	zásuvky kuchyňa	zásuvky myčka	zásuvky myčka	VZT-1NP	VZT-2NP	kotel ÚT	
Č. ZAŘÍZ.	26	27	28	29	30	31	32	
VÝKON (kW)	2000 W	2000 W	2000 W	2000 W	1,0 kW	1,6 kW	200 W	

