


ROZVADĚČ: ZAPUŠTĚNÝ DZ43-3511 - š 710 x v 1750 -Z

KRYTÍ: IP43/20

PŘÍVODY : SHORA

VÝVODY : NAHORU

ZNAČENÍ :

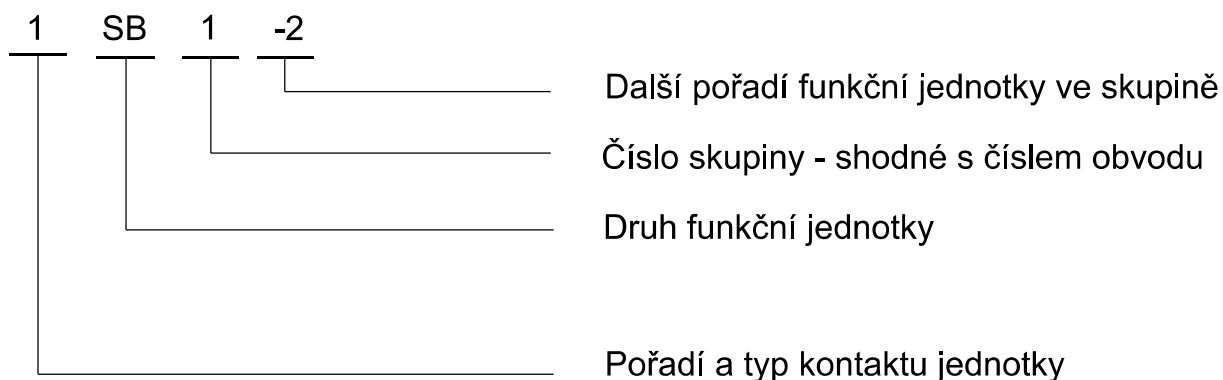

Ochrana PND: automatickým odpojením od zdroje


Proudová soustava: TN-S, 3+N+PE

D.1. SO 01. MATEŘSKÁ ŠKOLA


D.1.4.C. Silnoproudá elektrotechnika včetně ochrany před bleskem

Zodp. proj.:	Ing. Zbyněk Pecina	Ing. Zbyněk Pecina	
Akce :		Projektování el. zařízení Fügnerova 8, Jihlava mobil: 608 76 95 44 mail: zbyndapecina@seznam.cz	
NOVOŠTAVBA 2.AREÁLU MATEŘSKÉ ŠKOLY V HOSTIVICÍCH		Stupeň:	PP
		Datum:	září 2015
		Formát:	7 x A4
		Číslo zakázky:	a452015
Investor:		Měřítko :	---
OBEC HOSTIVICE, HUSOVO NÁMĚSTÍ 13, 253 00 HOSTIVICE		Kopie č.:	Výkres č.:
Výkres :			D.1.4.C.6
Rozvaděč RK			


Č.POLE						
TECH. POPIS	Hlavní přívod z RE	Pospojování	Přep. ochrana "B+C"	R1	R2	rezerva
Č. ZAŘÍZ.	01	02	03	04	05	06
VÝKON (kW)				21 kW	26 kW	

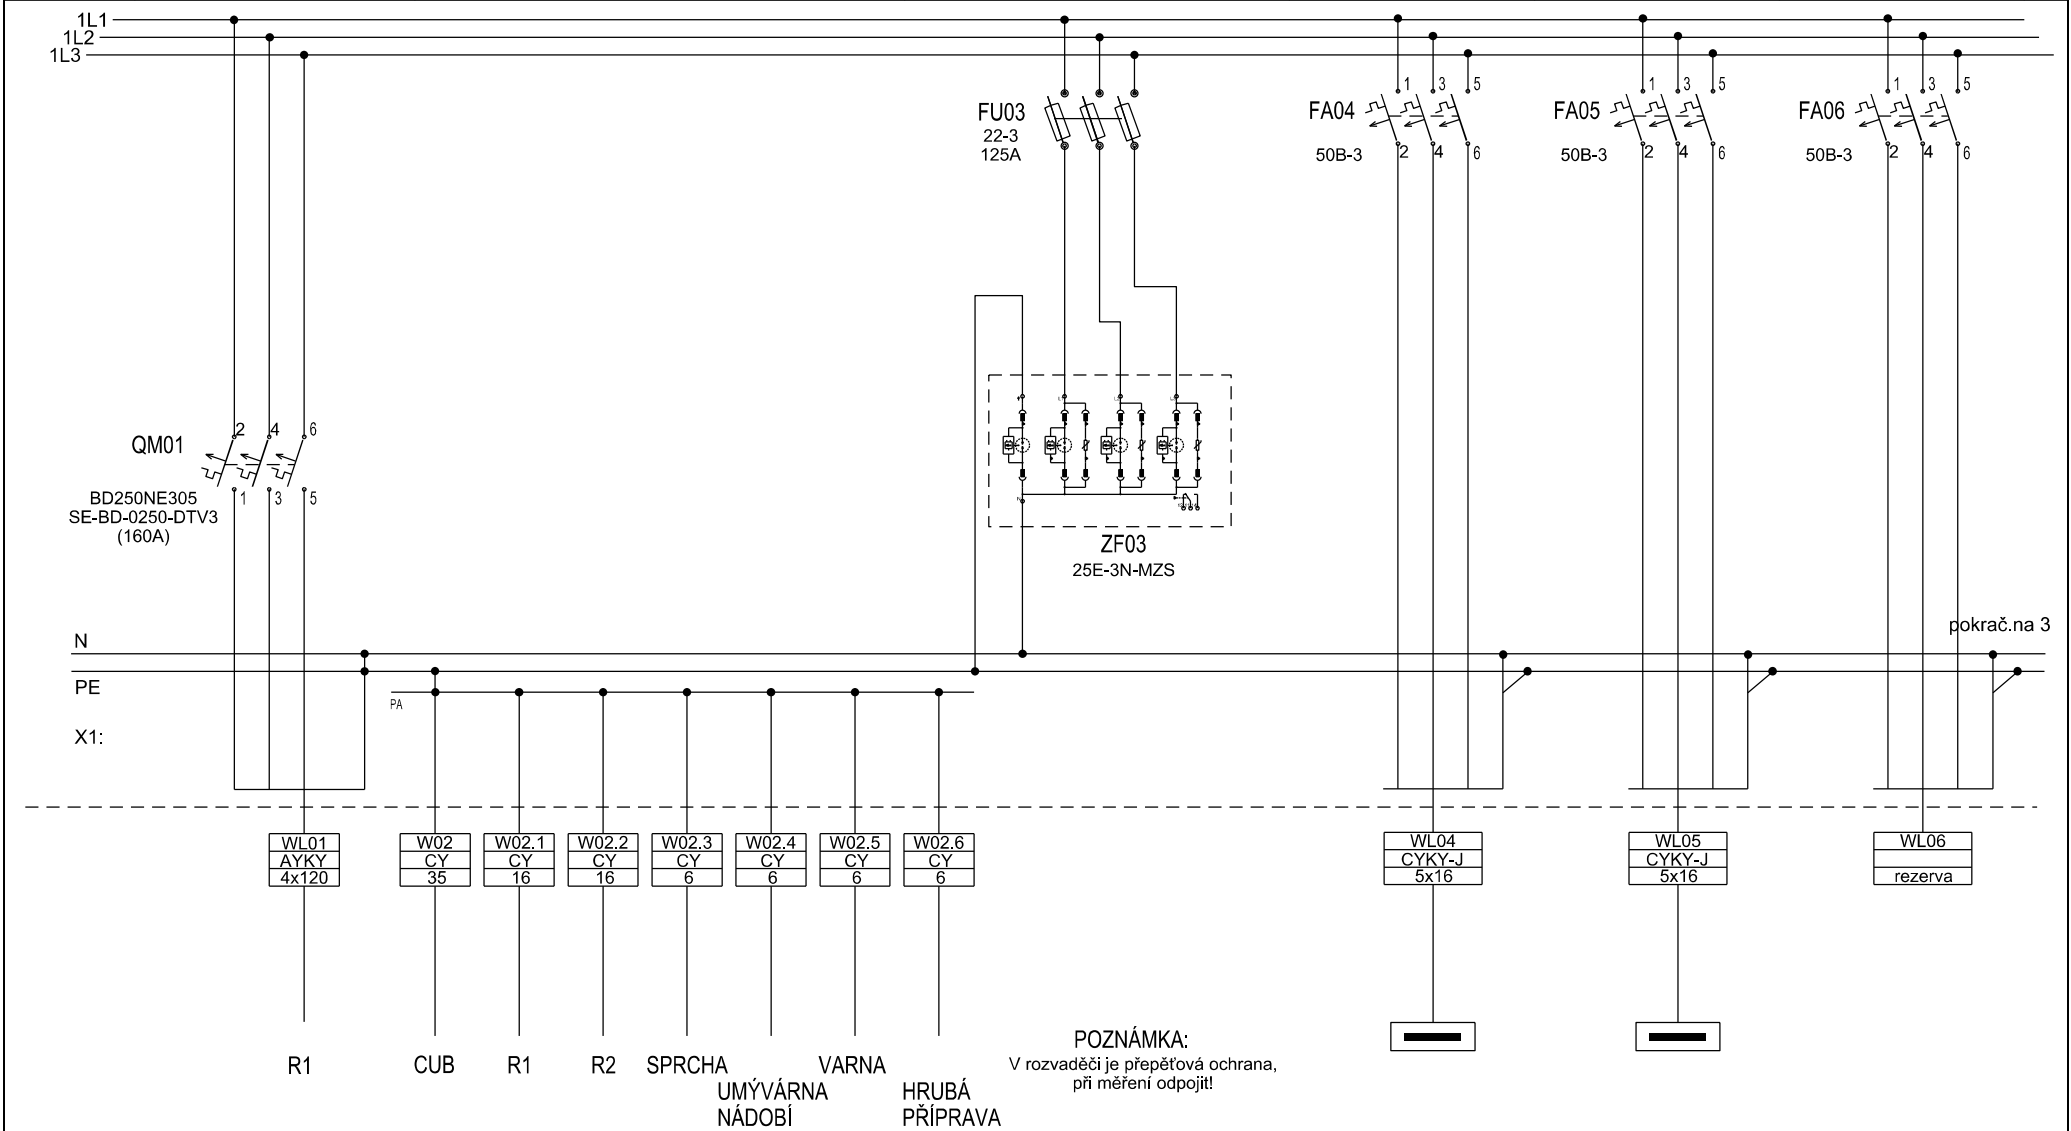


Č.POLE						
TECH. POPIS	Osvětlení	Osvětlení	Osvětlení	Osvětlení	Osvětlení	Osvětlení
Č. ZAŘÍZ.	1	2	3	4	5a	5b
VÝKON (kW)	560 W	400 W	800 W	720 W	160 W	240 W

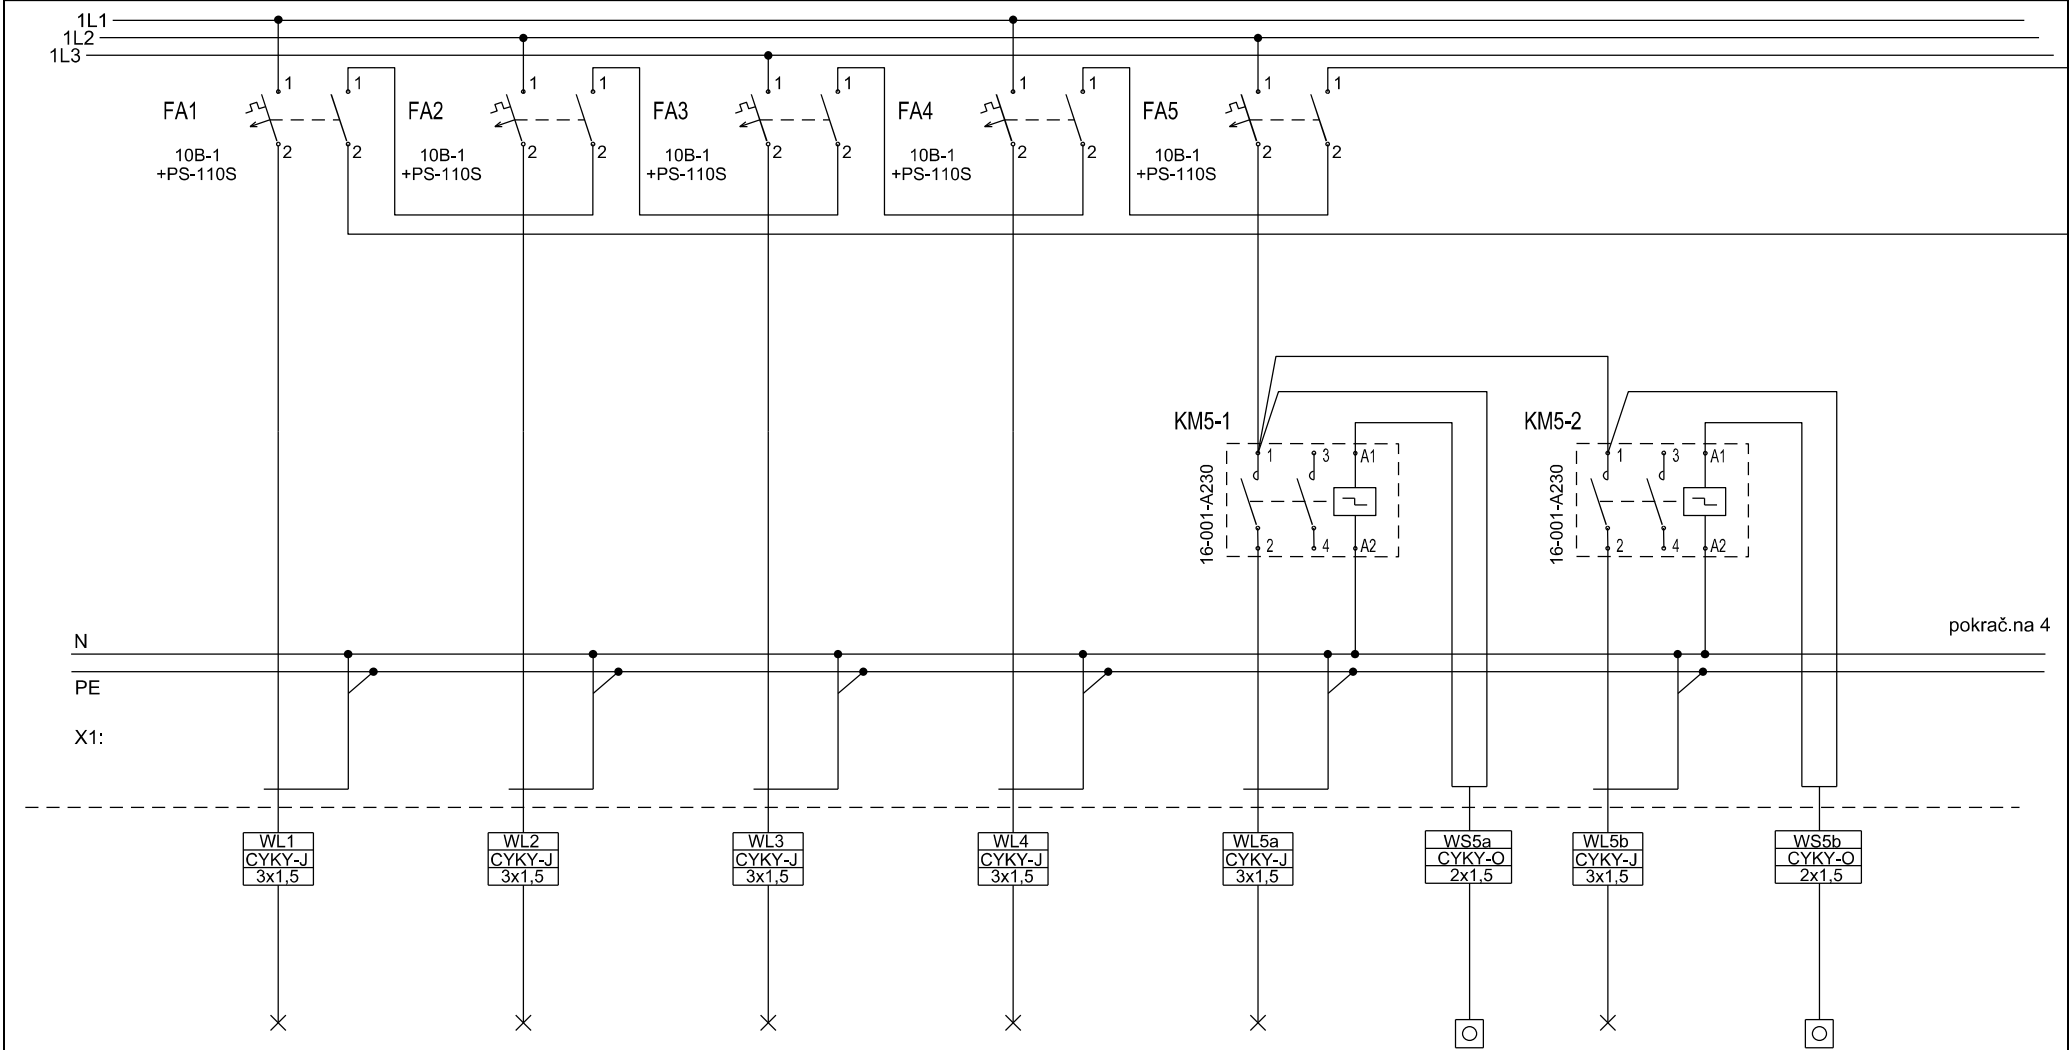


Č.POLE								
TECH. POPIS	Nouzové osvětlení	rezerva	zásuvky	zásuvky	zásuvky	zásuvky	zásuvky - kuchyň	
Č. ZAŘÍZ.	6	7	8	9	10	11	12	
VÝKON (kW)	500 W		600 W	600 W	600 W	600 W	2000 W	

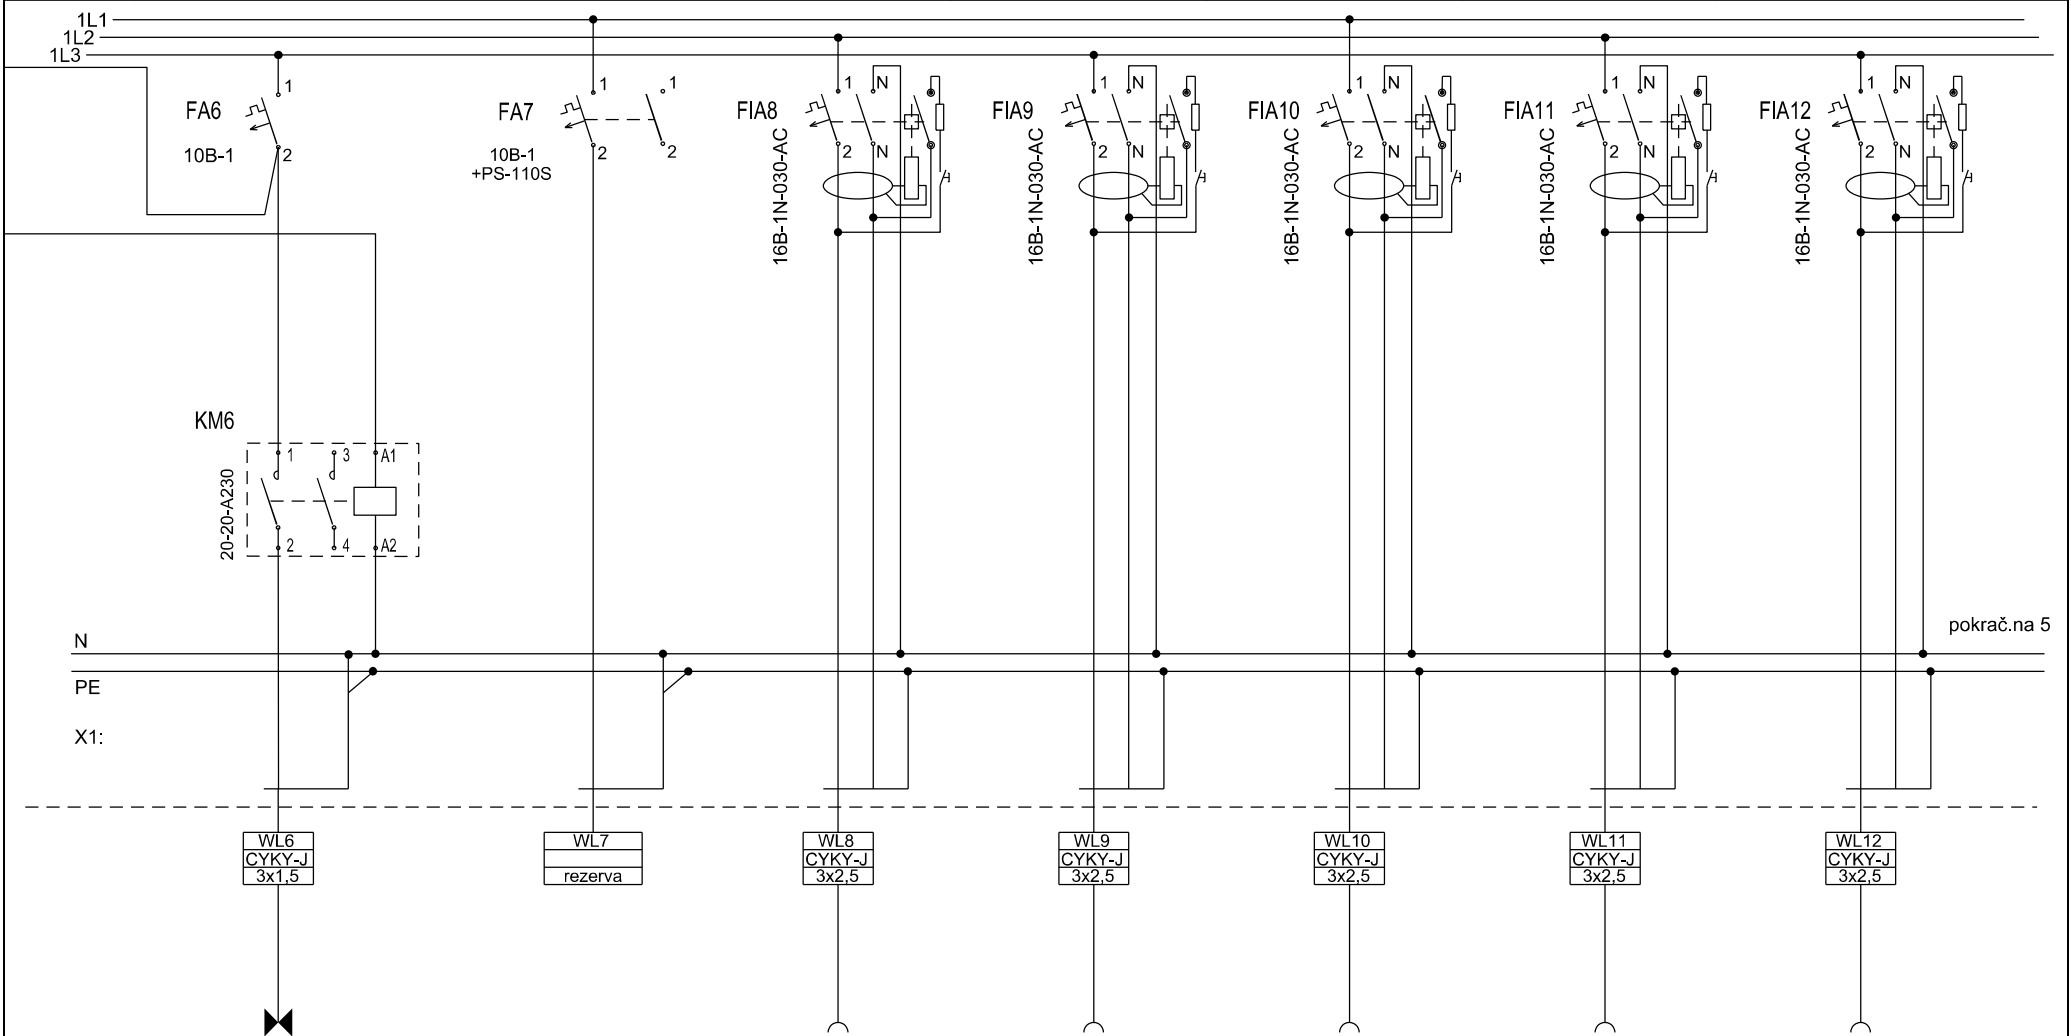


Č.POLE								
TECH. POPIS	zásuvky	zásuvky - chladničky	zásuvky - chladničky	zásuvky - chladničky	zásuvky - chladničky	zásuvky - kuchyň	zásuvky - lázeň	
Č. ZAŘÍZ.	13	14	15	16	17	18	19	
VÝKON (kW)	600 W	300 W	300 W	300 W	300 W	2000 W	1300 W	

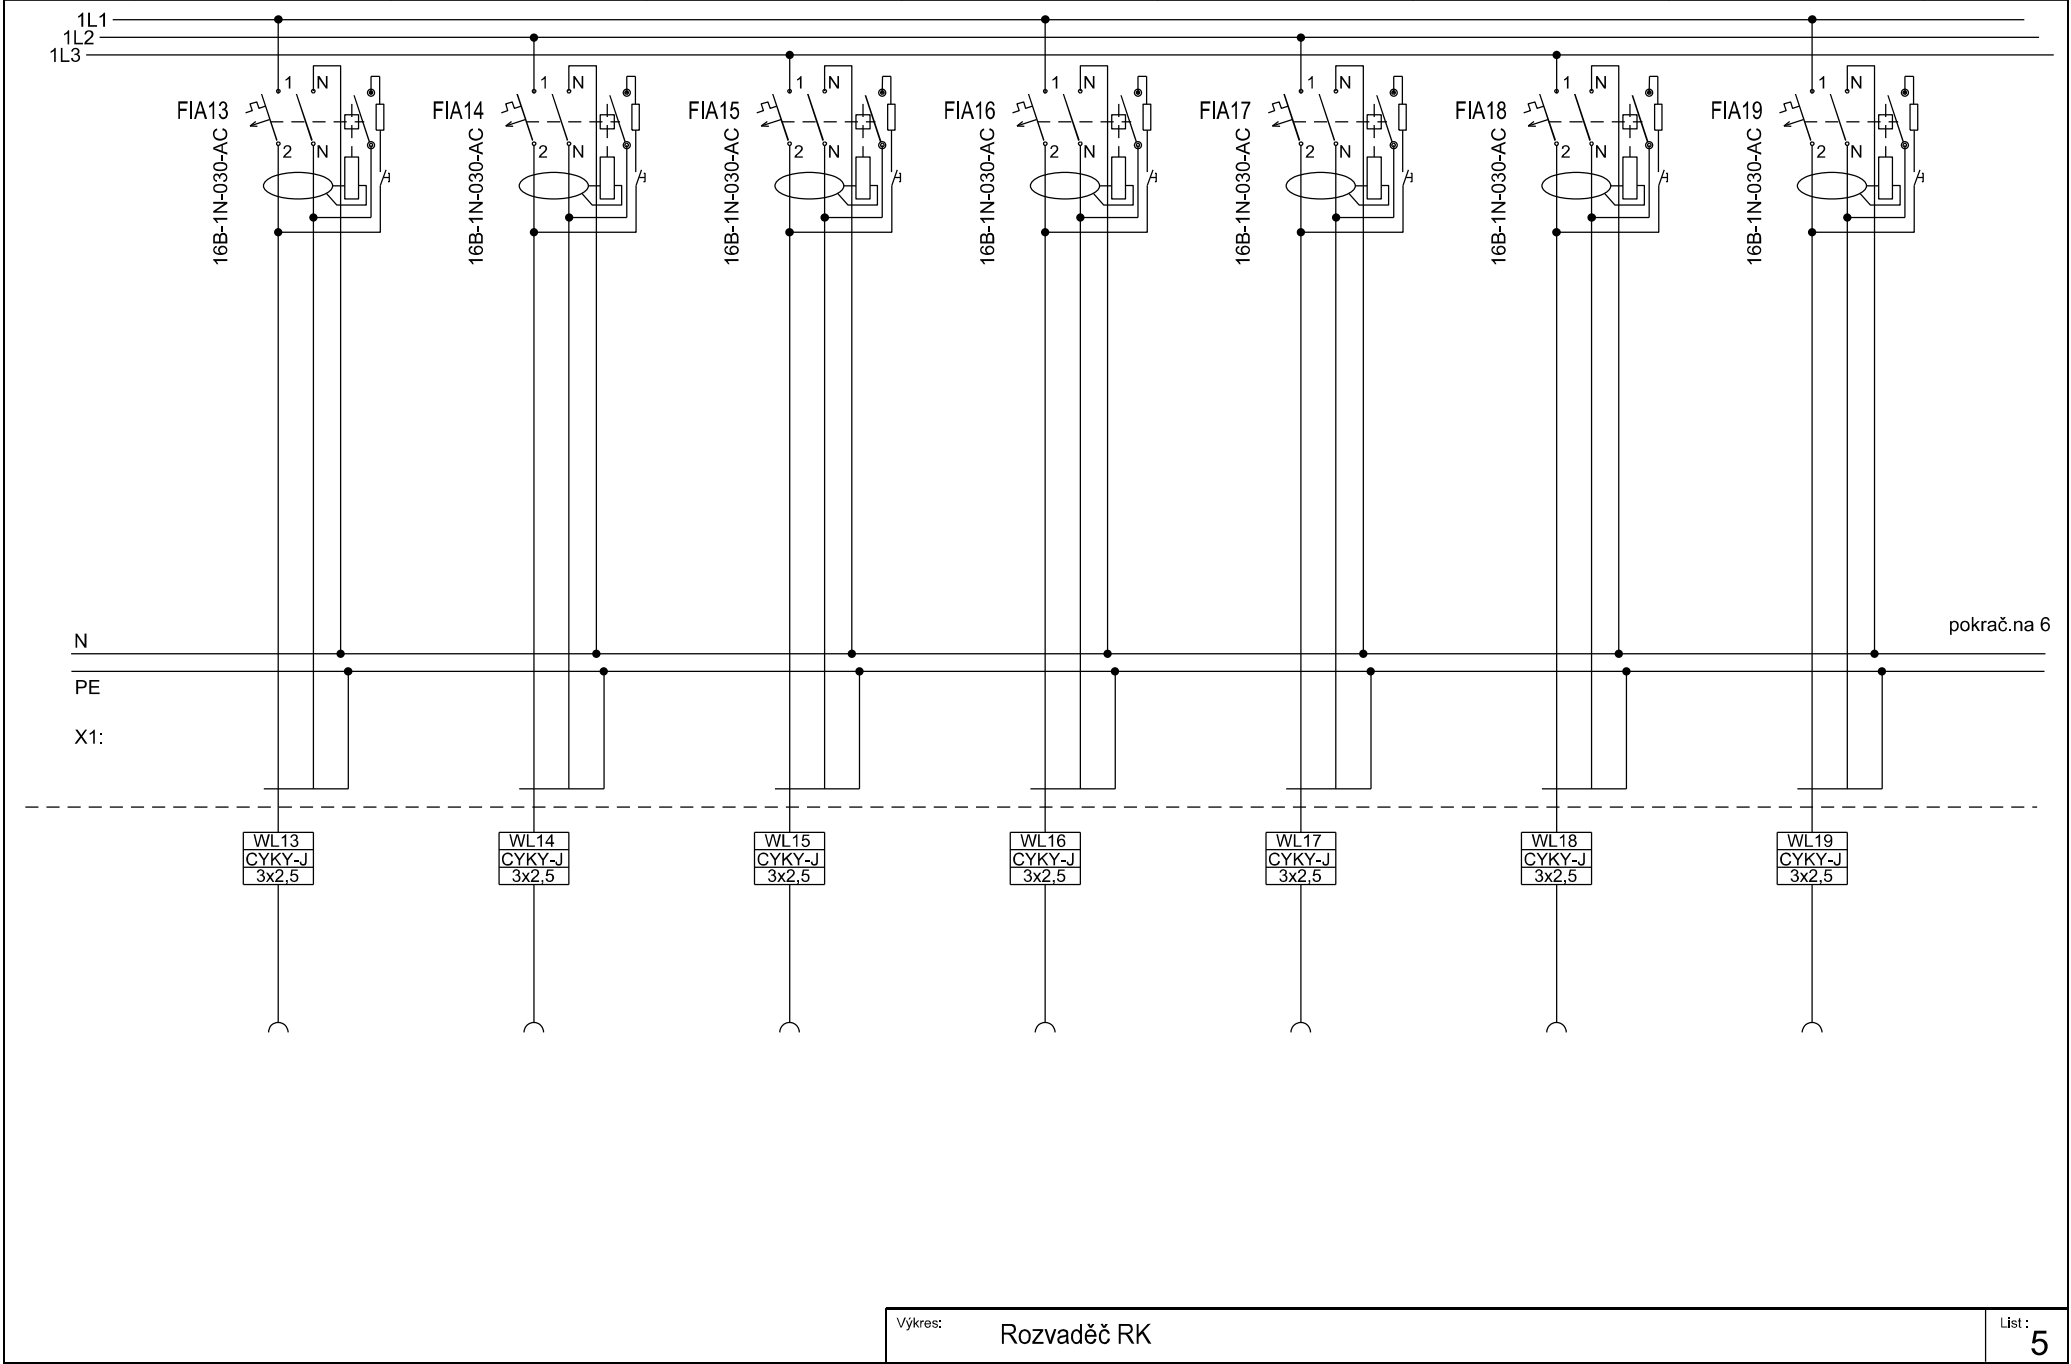


Č.POLE								
TECH. POPIS	zásuvky - kuchyň	zásuvky - kuchyň	zásuvky - kuchyň	zásuvky - kuchyň	rezerva	rezerva	rezerva	
Č. ZAŘÍZ.	20	21	22	23	24	25	26	
VÝKON (kW)	2000 W	2000 W	2000 W	2000 W				

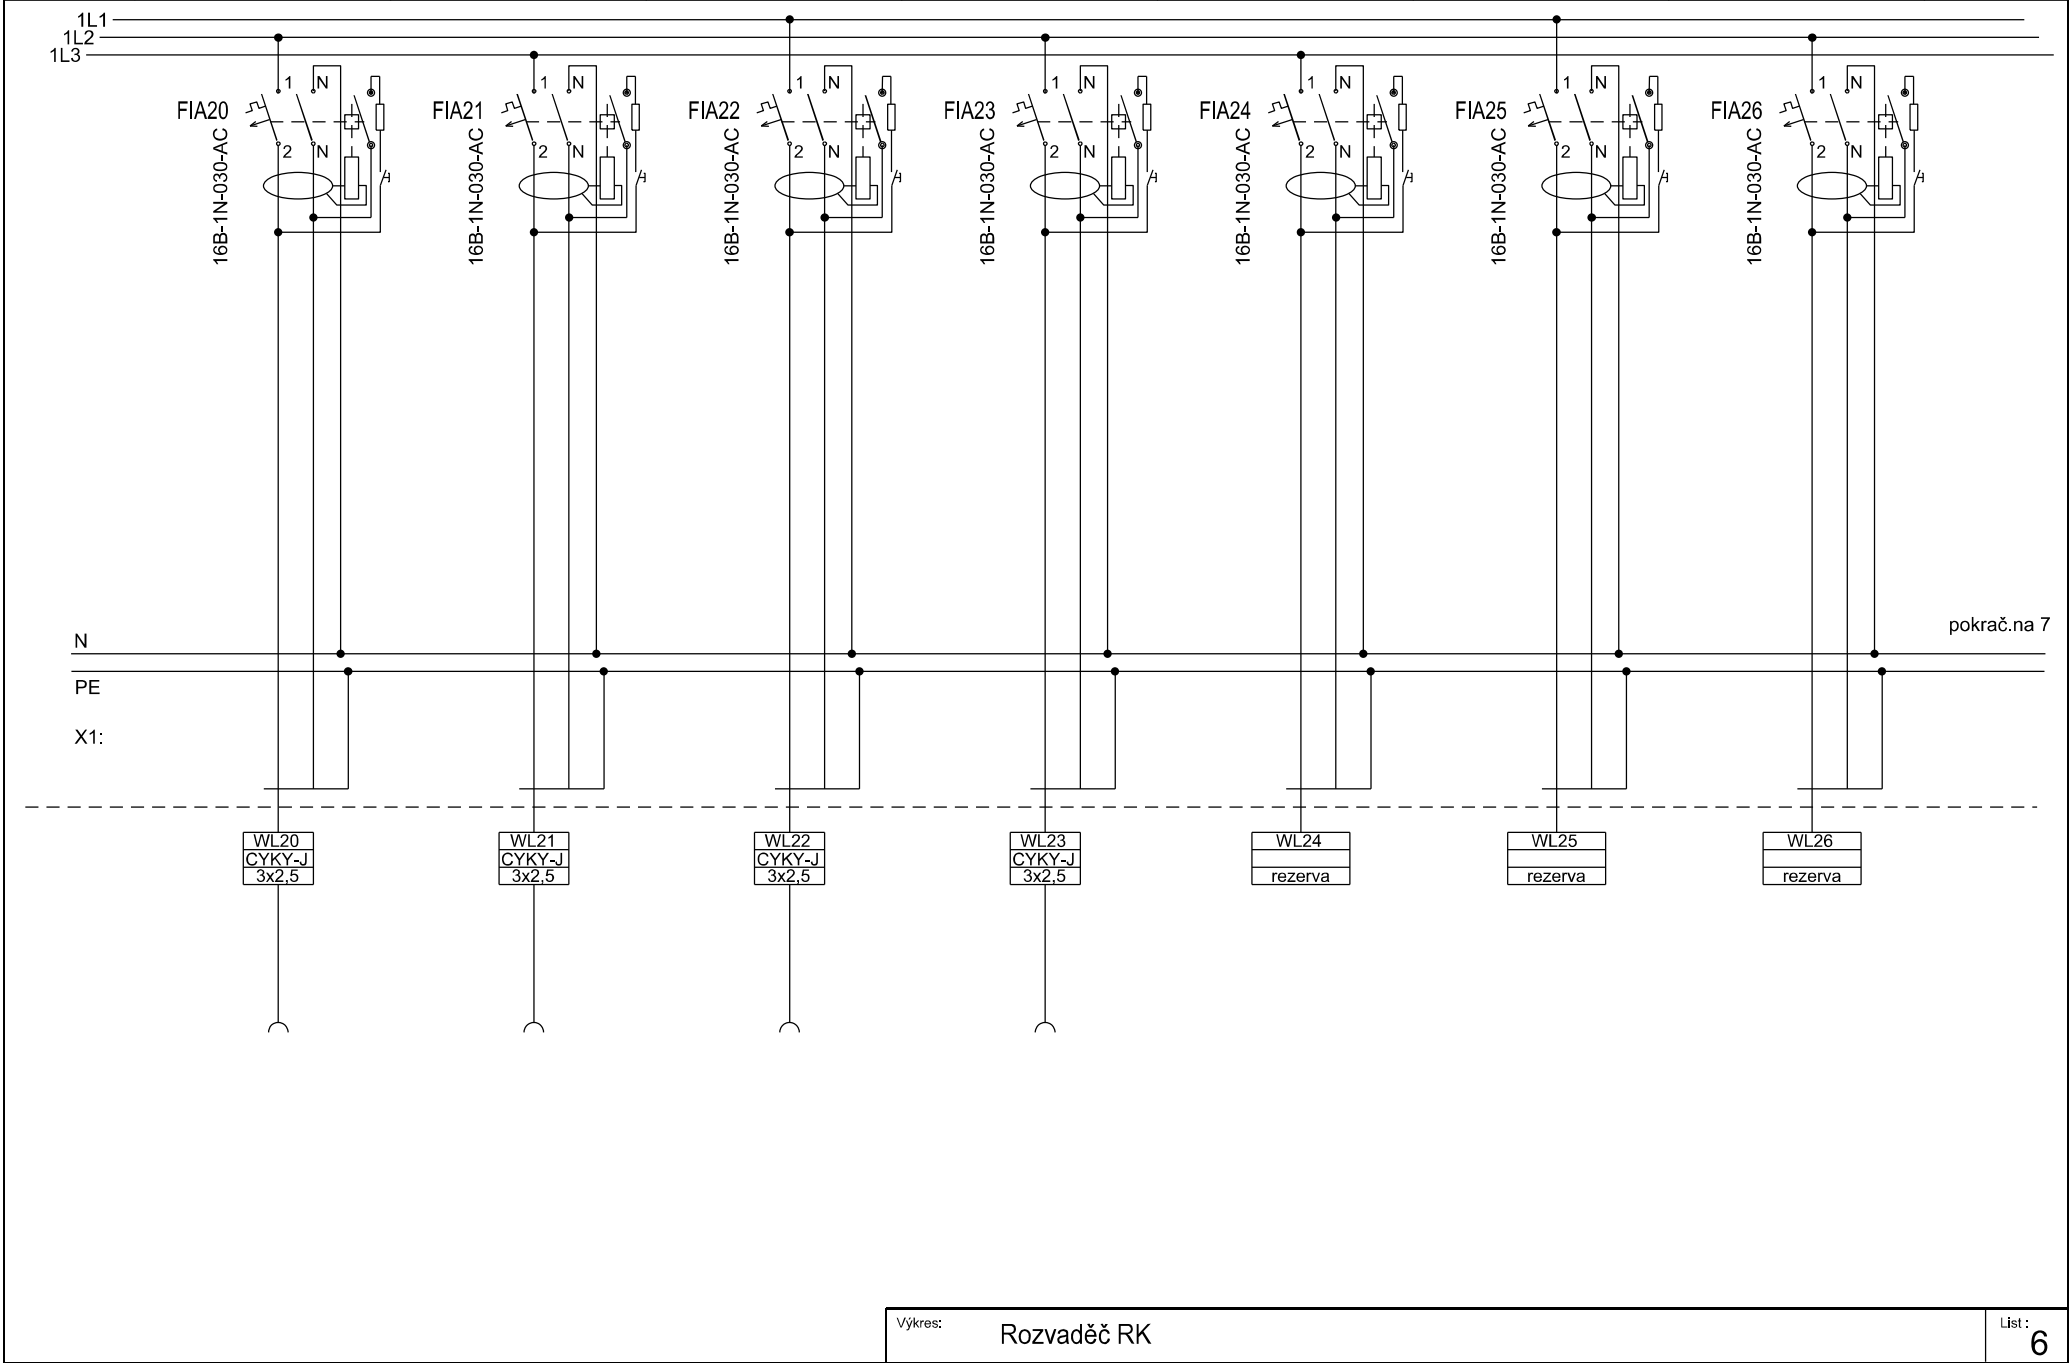

Č.POLE				
TECH. POPIS	rezerva	škrabka	robot	
Č. ZAŘÍZ.	27	28	29	
VÝKON (kW)		750 W	1,2 kW	

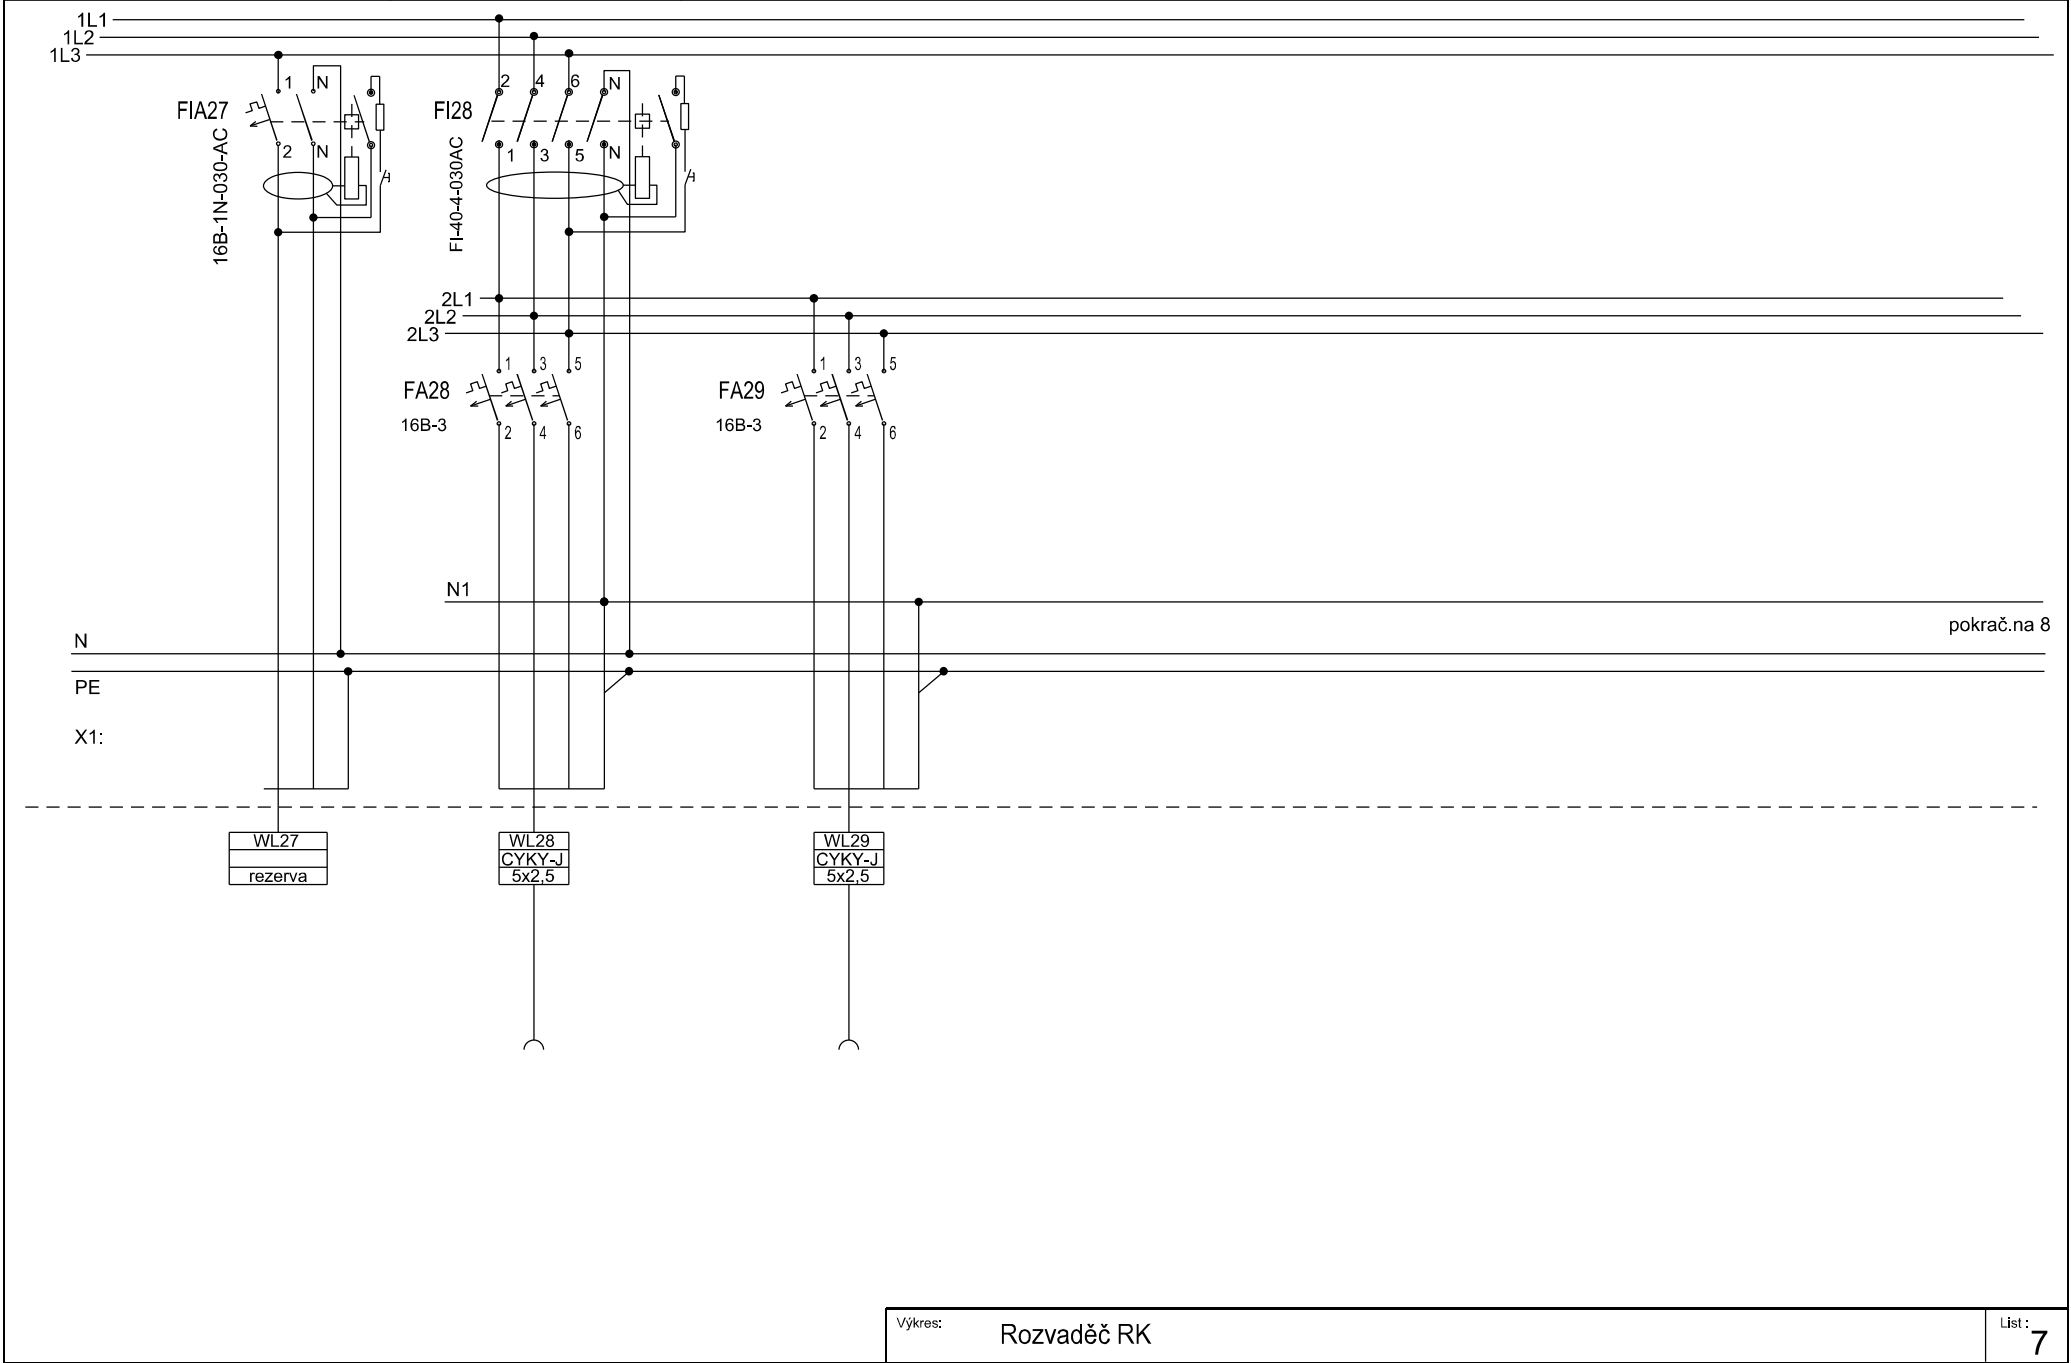

Č.POLE							
TECH. POPIS	kotel	kotel	sporák	pánev	konvektomat	VZT	
Č. ZAŘÍZ.	30	31	32	33	34	35	
VÝKON (kW)	9 kW	9 kW	6 kW	9 kW	10 kW	2,2 kW	

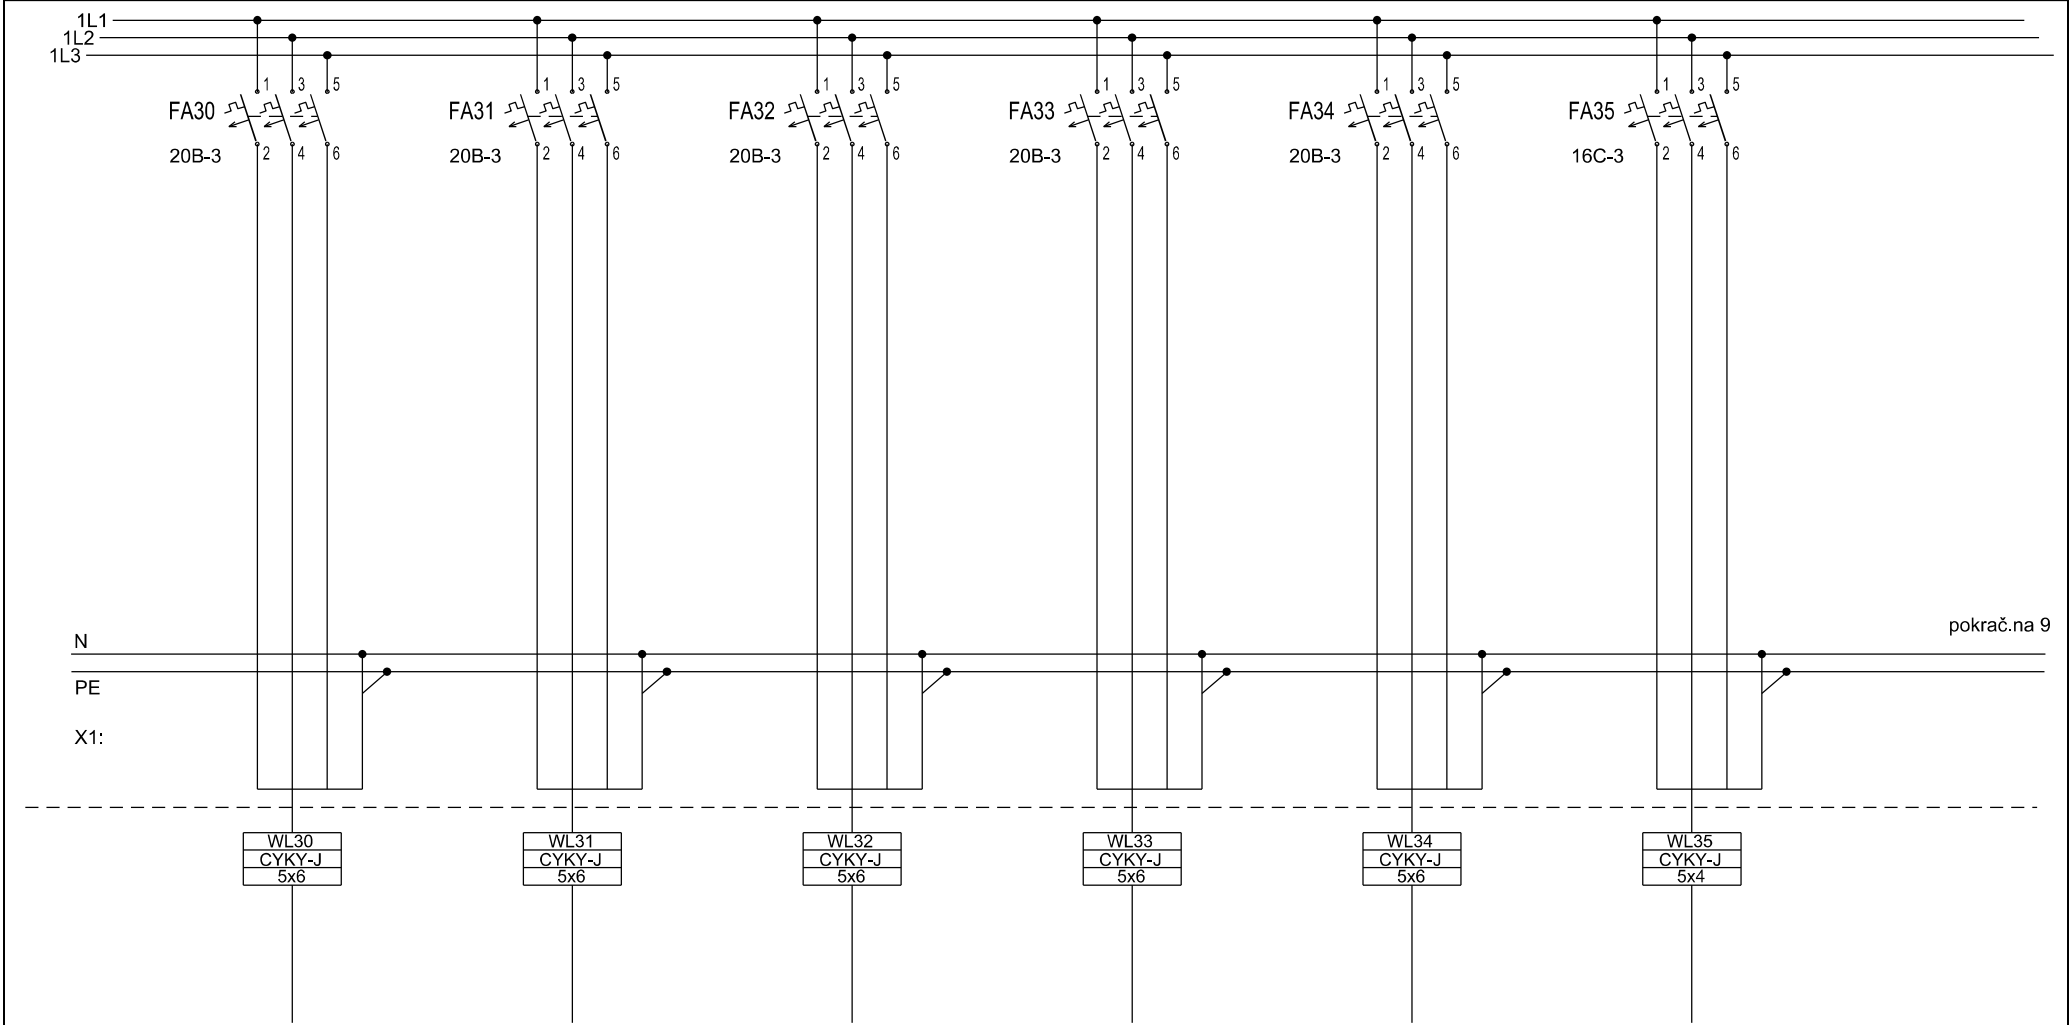

Č.POLE			
TECH. POPIS	ventilátor	rezerva	
Č. ZAŘÍZ.	36	37	
VÝKON (kW)	170 W		

