


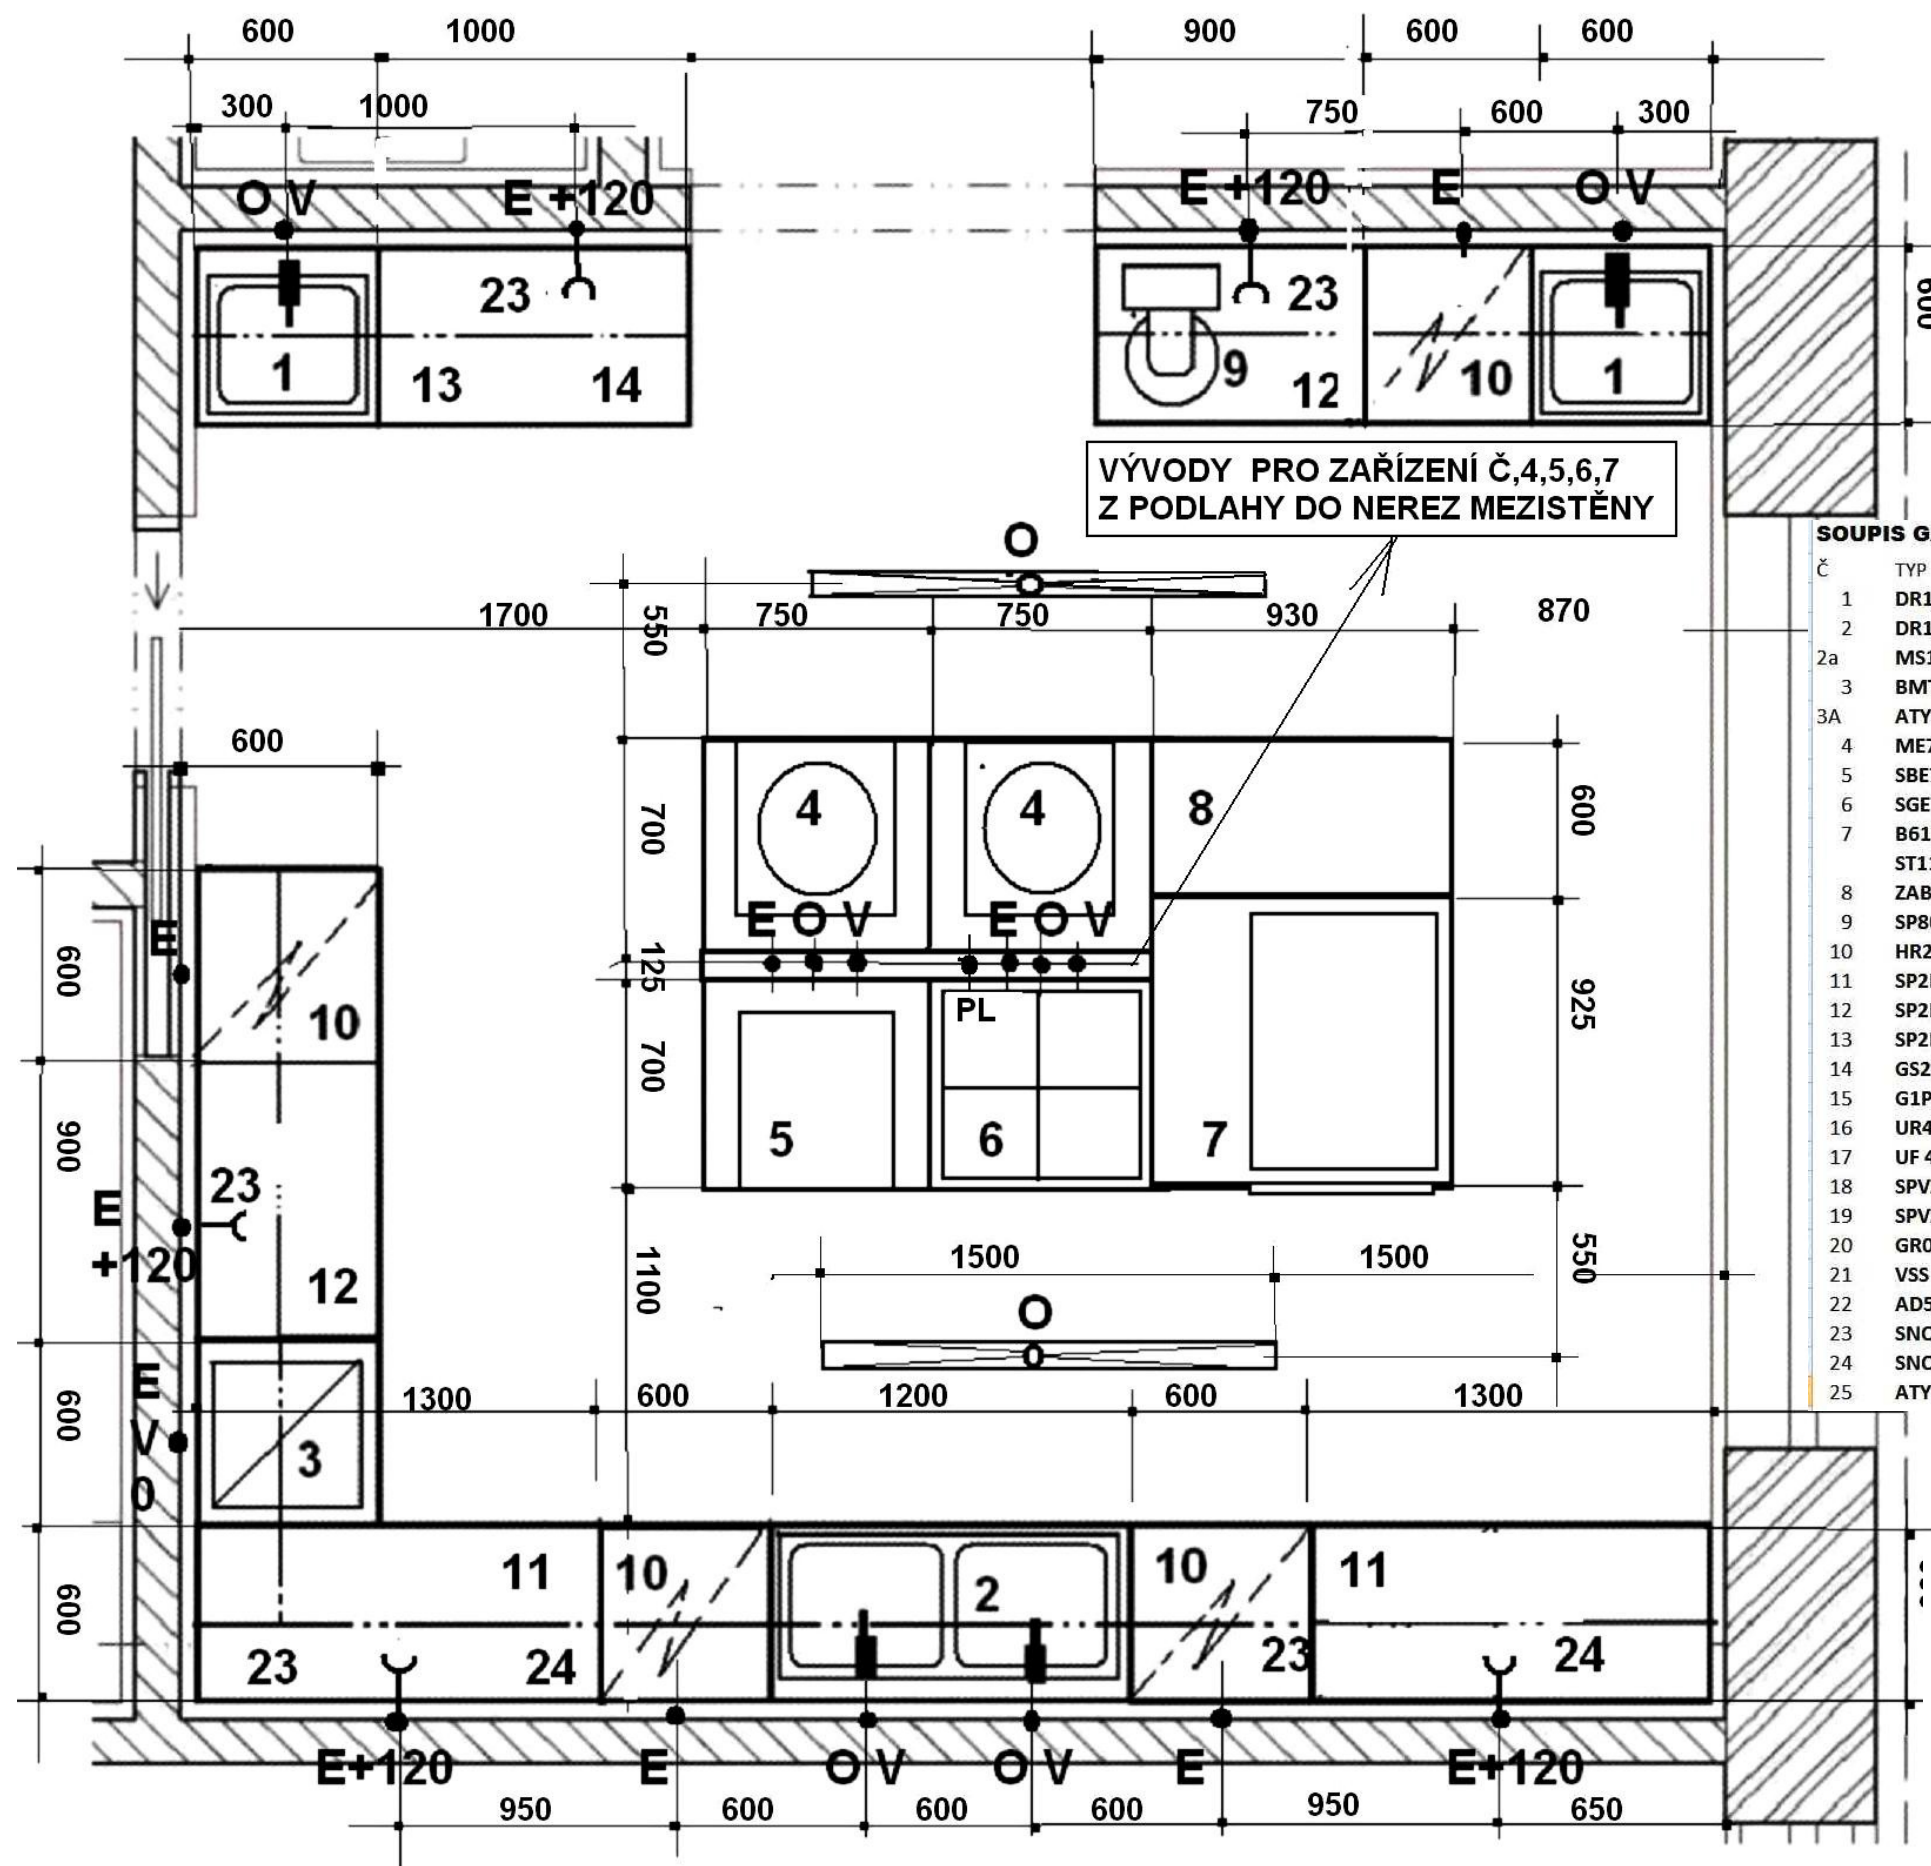


SOUPIS GASTROVYBAVENÍ MŠ HOSTIVICE

Č	TYP	POPIS	EL.PŘIPOJENÍ/PŘÍKON	ZDRAV.INSTAL	PLYN	MÍRY H Š V	POČET
1	DR1	DŘEZ NEREZ		O + 40 V + 40		60/60/85	3
2	DR1	DVOUDŘEZ NEREZ		O + 40 V + 40		60/120/85	1
2a	MS1WZ	MYCÍ STŮL s dřezem ,polici,zásuvkou		O+40 V+40		60/120	2
3	BMT66EM	VODNÍ LÁZEŇ	230V/1,3KW	O+40 V+40		60/60/28	1
3A	ATYP	PODSTAVEC NEREZ S POLICÍ				60/60/57	1
4	ME710BM	KOTEL 80 Ldvouplášťový	400V/9kw	O + V		70/75/85	2
5	SBE7-10	PÁNEV 50L	400V/9kw	O + V		70/75/85	1
6	SGE7-10Q	SPORÁK PLYN + EL.TROUBA	400V/6KW		21KW	70/78/85	1
7	B611i	KONVEKTOMAT 7 GN/1/1	400V/10KG	O + V		90/90/80	1
	ST1116	PODSTAVEC K B611				90/90/60	1
8	ZABL	NEREZ STŮL ZÁSUVKOVÝ				60/90/85	1
9	SP800 A	ROBOT HNĚTAČ 8L/25KG	230/0,2KW				1
10	HR200S	LEDNIČKA NEREZ 130L	230/0,15KW			60/60/85	5
11	SP2P	STŮL NEREZ 2 POLICE				60/130/85	2
12	SP2P	STŮL NEREZ 2 POLICE				60/90/85	2
13	SP2P	STŮL NEREZ 2 POLICE				60/100/85	1
14	GS275N	NÁŘEZÁK	230/0,15KW				1
15	G1P300	MIXÉR TYČ 30L	230/0,3KW				1
16	UR400	SKŘÍŇ CHLADÍCÍ NEREZ 400L	230/0,20KW			60/60/185	7
17	UF 400	SKŘÍŇ MRAZÍCÍ NEREZ 400L	230/0,20KW			60/60/185	3
18	SPVZ2P	STŮL NEREZ 2XPOLICE+ ZÁSUVKY				60/180/85	1
19	SPVZ2P	STŮL NEREZ 2XPOLICE+ ZÁSUVKY				60/150/85	3
20	GR083	SERV VOZÍK Š POLICE NEREZ				50/80/85	3
21	VSS	STŮL K MYČCE S DŘEZEM				60/90/85	3
22	AD505	MYČKA SKLA A NÁDOBÍ	400V/0,8KW	O + V		60/60/85	3
23	SNO	SKŘÍŇ ZÁVĚSNÁ OTEVŘENÁ				35/120/70	5
24	SNO	SKŘÍŇ ZÁVĚSNÁ S DVÍŘKY				35/120/70	5
25	ATYP	neroz instalační mezistěna	230v/400v/50kw	O + V	21KW	12,5/245/12C	1

OBCHODNÍ PROJEKT JIHLAVA, SPOL.S R.O.
Pod Příkopem 6, 586 01 Jihlava, tel./fax.: 567310167

ZODPOVĚDNÝ PROJEKTANT DÍLU:	ZODPOVĚDNÝ PROJEKTANT AKCE:	KONTROLOVAL:	KOPIE:
IVO MIŠÁK	ING.ARCH.JIŘÍ VÁCHA		
INVESTOR:	MĚSTO HOSTIVICE, HUSOVO NÁMĚSTÍ 13, 253 80	DATUM:	ZÁŘÍ 2015
AKCE:	NOVOSTAVBA 2.AREÁLU MATEŘSKÉ ŠKOLY V HOSTIVICÍCH STAVEBNÍ OBJEKT SO- 01 MATEŘSKÁ ŠKOLA	DOKUMENTACE PRO PROVEDENÍ STAVBY	
DÍL:	D.1. 4) D. GASTRO PROJEKT detail varna 1.NP M 1:25	ZAKÁZKOVÉ ČÍSLO:	10/05/2015

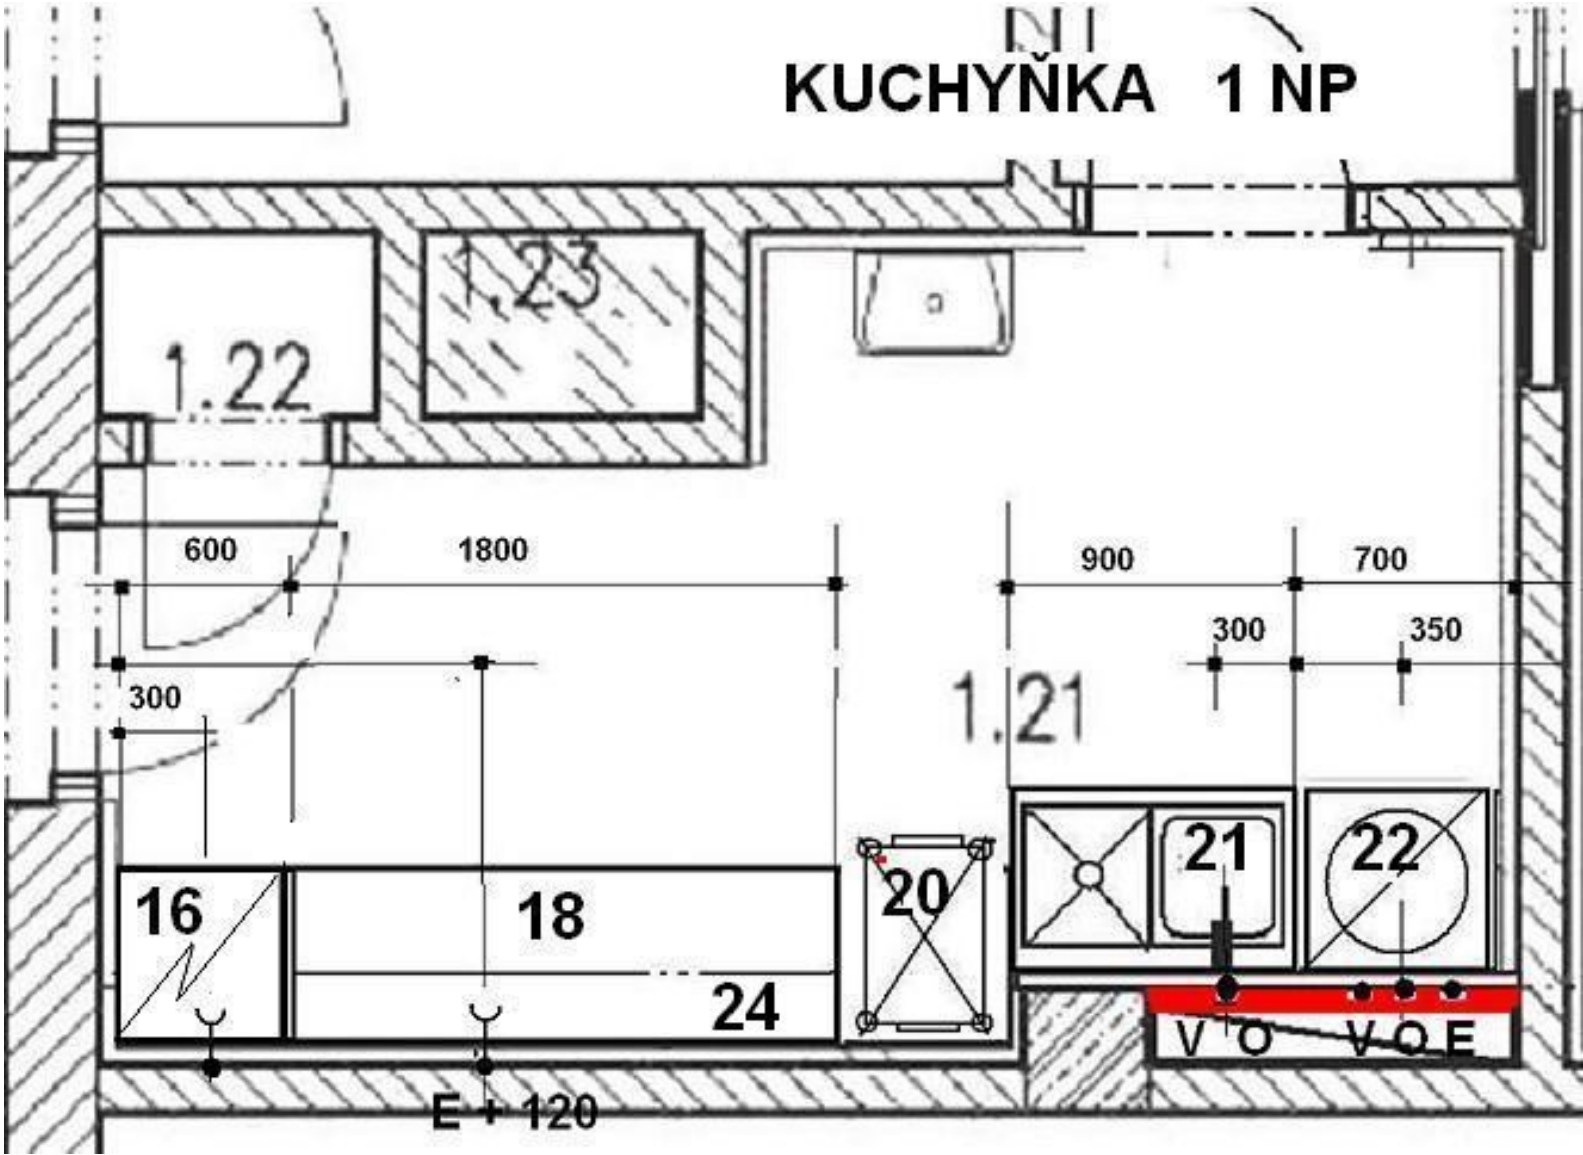


LEGENDA ZAŘÍZENÍ

16	UR400	SKŘÍŇ CHLADÍCÍ NEREZ 400L	230/0,20KW		60/60/185	7
17	UF 400	SKŘÍŇ MRAZÍCÍ NEREZ 400L	230/0,20KW		60/60/185	3
18	SPVZ2P	STŮL NEREZ 2XPOLICE+ ZÁSUVKY			60/180/85	1
19	SPVZ2P	STŮL NEREZ 2XPOLICE+ ZÁSUVKY			60/150/85	3
20	GR083	SERV VOZÍK Š POLICE NEREZ			50/80/85	3
21	VSS	STŮL K MYČCE S DŘEZEM			60/90/85	3
22	AD505	MYČKA SKLA A NÁDOBÍ	400V/0,8KW	O + V	60/60/85	3
23	SNO	SKŘÍŇ ZÁVĚSNÁ OTEVŘENÁ			35/120/70	5
24	SNO	SKŘÍŇ ZÁVĚSNÁ S DVÍŘKY			35/120/70	5
25	ATYP	neroz instalační mezistěna	230v/400v/50kw	0 + V	21KW 12,5/245/12C	1

OBCHODNÍ PROJEKT JIHLAVA, SPOL.S R.O.
Pod Příkopem 6, 586 01 Jihlava, tel./fax.: 567310167

ZODPOVĚDNÝ PROJEKTANT DÍLU:	ZODPOVĚDNÝ PROJEKTANT AKCE:	KONTROLOVAL:	KOPIE:
IVO MIŠÁK	ING.ARCH.JIŘÍ VÁCHA		
INVESTOR:	MĚSTO HOSTIVICE, HUSOVO NÁMĚSTÍ 13, 253 80	DATUM:	ZÁŘÍ 2015
AKCE:	NOVOSTAVBA 2.AREÁLU MATEŘSKÉ ŠKOLY V HOSTIVICÍCH STAVEBNÍ OBJEKT SO- 01 MATEŘSKÁ ŠKOLA	DOKUMENTACE PRO PROVEDENÍ STAVBY	
DÍL:	D.1. 4) D. GASTRO PROJEKT detail kuchyňka 1.NP M 1:25	ZAKÁZKOVÉ ČÍSLO:	10/05/2015

KUCHYŇKY 2.NP

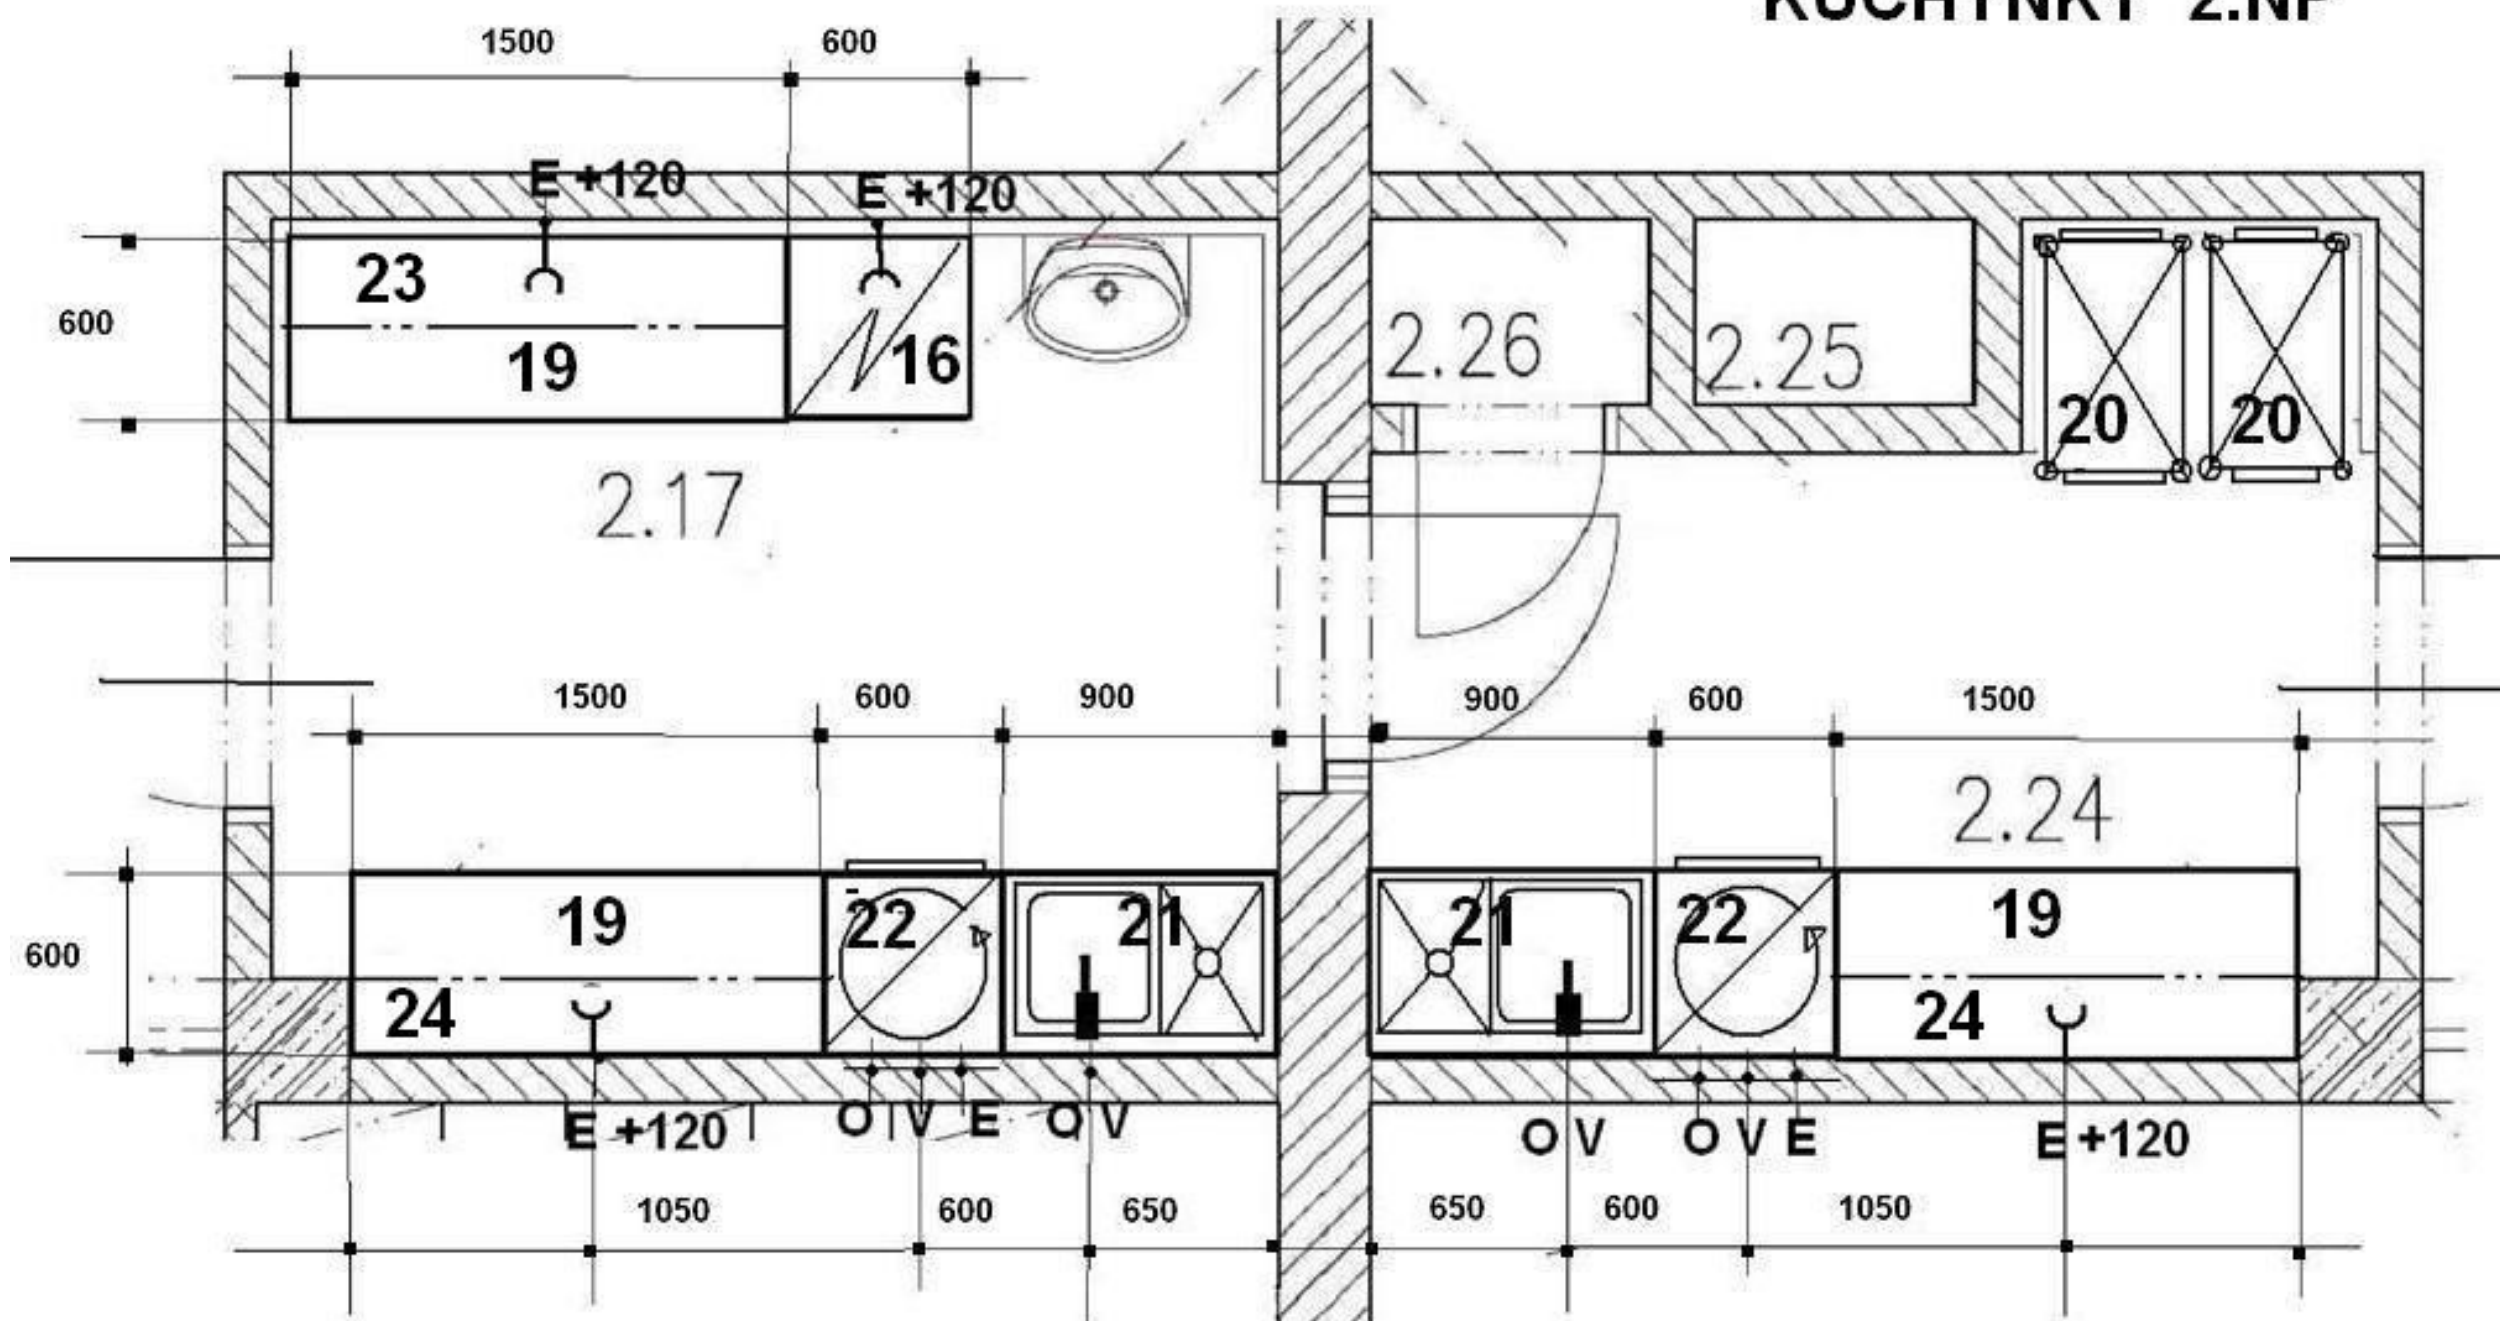


LEGENDA ZAŘÍZENÍ

16	UR400	SKŘÍŇ CHLADÍCÍ NEREZ 400L	230/0,20KW			60/60/185	7
17	UF 400	SKŘÍŇ MRAZÍCÍ NEREZ 400L	230/0,20KW			60/60/185	3
18	SPVZ2P	STŮL NEREZ 2XPOLICE+ ZÁSUVKY				60/180/85	1
19	SPVZ2P	STŮL NEREZ 2XPOLICE+ ZÁSUVKY				60/150/85	3
20	GR083	SERV VOZÍK Š POLICE NEREZ				50/80/85	3
21	VSS	STŮL K MYČCE S DŘEZEM				60/90/85	3
22	AD505	MYČKA SKLA A NÁDOBÍ	400V/0,8KW	O + V		60/60/85	3
23	SNO	SKŘÍŇ ZÁVĚSNÁ OTEVŘENÁ				35/120/70	5
24	SNO	SKŘÍŇ ZÁVĚSNÁ S DVÍŘKY				35/120/70	5
25	ATYP	neraz instalační mezistěna	230v/400v/50kw	0 + V	21KW	12,5/245/12C	1

OBCHODNÍ PROJEKT JIHLAVA, SPOL.S R.O.
Pod Příkopem 6, 586 01 Jihlava, tel./fax.: 567310167

ZODPOVĚDNÝ PROJEKTANT DÍLU:	ZODPOVĚDNÝ PROJEKTANT AKCE:	KONTROLOVAL:	KOPIE:
IVO MIŠÁK	ING.ARCH.JIŘÍ VÁCHA		
INVESTOR:	MĚSTO HOSTIVICE, HUSOVO NÁMĚSTÍ 13, 253 80	DATUM:	ZÁŘÍ 2015
AKCE:	NOVOSTAVBA 2.AREÁLU MATEŘSKÉ ŠKOLY V HOSTIVICÍCH STAVEBNÍ OBJEKT SO- 01 MATEŘSKÁ ŠKOLA	DOKUMENTACE PRO PROVEDENÍ STAVBY	
DÍL:	D.1. 4) D. GASTRO PROJEKT kuchyňky 2.NP	M 1:25	ZAKÁZKOVÉ ČÍSLO: 10/05/2015

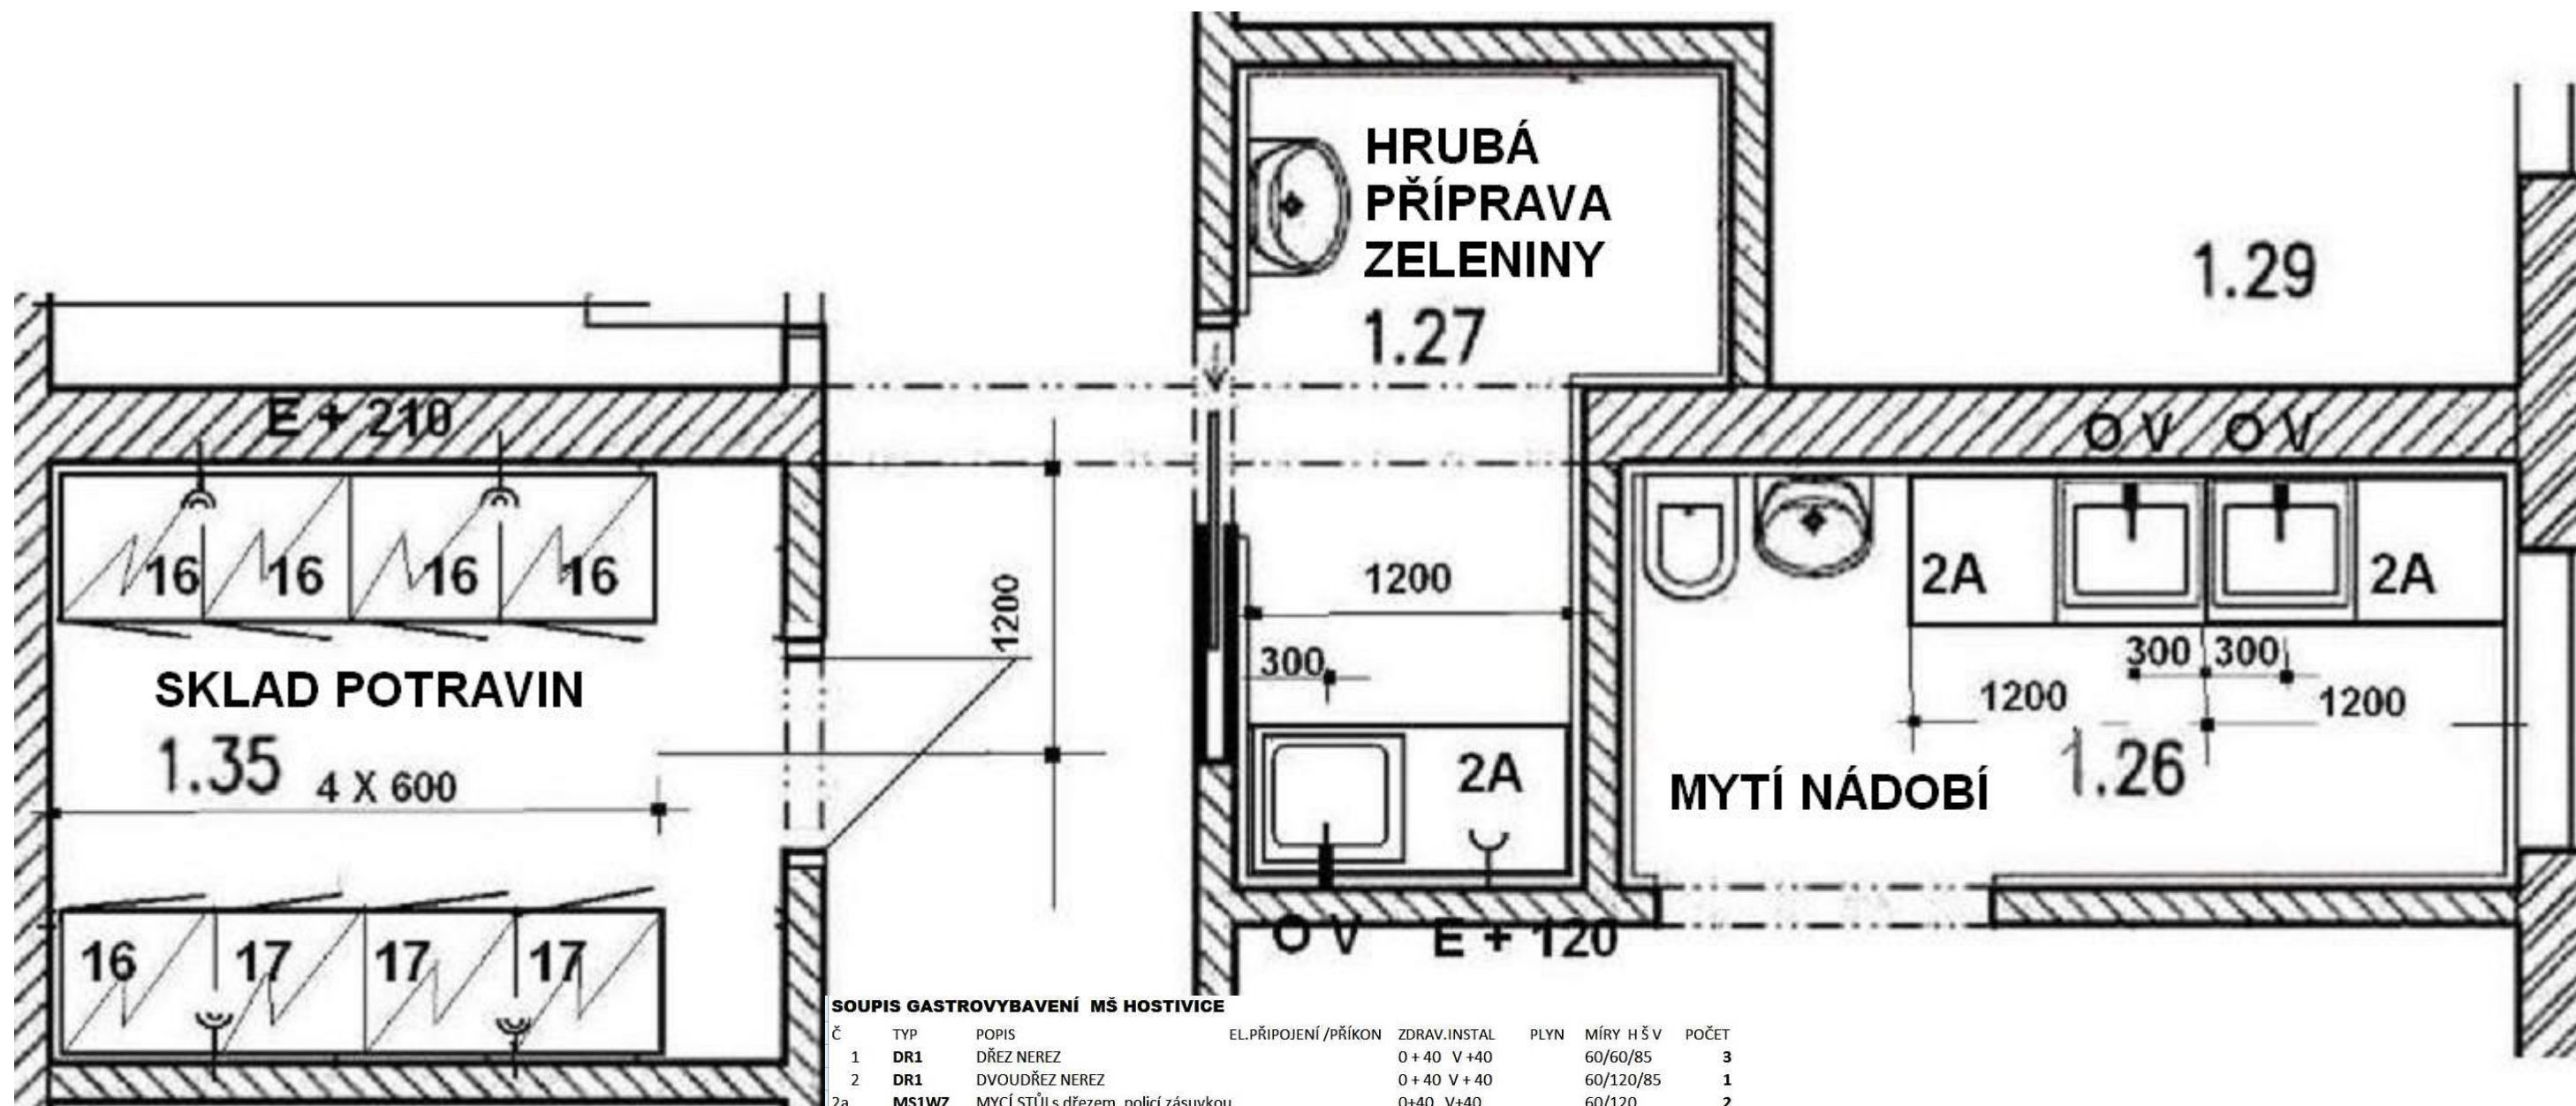


SOUPIS GASTROVYBAVENÍ MŠ HOSTIVICE

Č	TYP	POPIS	EL.PŘIPOJENÍ /PŘÍKON	ZDRAV.INSTAL	PLYN	MÍRY H Š V	POČET
1	DR1	DŘEZ NEREZ		0 + 40 V + 40		60/60/85	3
2	DR1	DVOUDŘEZ NEREZ		0 + 40 V + 40		60/120/85	1
2a	MS1WZ	MYCÍ STŮLS dřezem ,policí,zásuvkou		0+40 V+40		60/120	2
3	BMT66EM	VODNÍ LÁŽEŇ	230V/1,3KW	0+40 V+40		60/60/28	1
3A	ATYP	PODSTAVEC NEREZ S POLICÍ				60/60/57	1
4	ME710BM	KOTEL 80 Ldvouplášťový	400V/9kw	O + V		70/75/85	2
5	SBE7-10	PÁNEV 50L	400V/9kw	O + V		70/75/85	1
6	SGE7-10Q	SPORÁK PLYN + EL.TROUBA	400V/6KW		21KW	70/78/85	1
7	B611i	KONVEKTOMAT 7 GN/1/1	400V/10KG	O + V		90/90/80	1
	ST1116	POPSTAVEC K B611				90/90/60	1
8	ZABL	NEREZ STŮL ZÁSUVKOVÝ				60/90/85	1
9	SP800 A	ROBOT HNĚTAČ 8L/25KG	230/0,2KW				1
10	HR200S	LEDNÍČKA NEREZ 130L	230/0,15KW			60/60/85	5
11	SP2P	STŮL NEREZ 2 POLICE				60/130/85	2
12	SP2P	STŮL NEREZ 2 POLICE				60/90/85	2
13	SP2P	STŮL NEREZ 2 POLICE				60/100/85	1
14	GS275N	NÁŘEZÁK	230/0,15KW				1
15	G1P300	MIXÉR TYČ 30L	230/0,3KW				1
16	UR400	SKŘÍŇ CHLADICÍ NEREZ 400L	230/0,20KW			60/60/185	7
17	UF 400	SKŘÍŇ MRAZICÍ NEREZ 400L	230/0,20KW			60/60/185	3
18	SPVZ2P	STŮL NEREZ 2XPOLICE+ ZÁSUVKY				60/180/85	1
19	SPVZ2P	STŮL NEREZ 2XPOLICE+ ZÁSUVKY				60/150/85	3
20	GR083	SERV VOZÍK Š POLICE NEREZ				50/80/85	3
21	VSS	STŮL K MYČCE S DŘEZEM				60/90/85	3
22	AD505	MYČKA SKLA A NÁDOBÍ	400V/0,8KW	O + V		60/60/85	3
23	SNO	SKŘÍŇ ZÁVĚSNÁ OTEVŘENÁ				35/120/70	5
24	SNO	SKŘÍŇ ZÁVĚSNÁ S DVÍŘKY				35/120/70	5
25	ATYP	neroz instalační mezistěna	230v/400v/50kw	O + V	21KW	12,5/245/12C	1

OBCHODNÍ PROJEKT JIHLAVA, SPOL.S R.O.
Pod Příkopem 6, 586 01 Jihlava, tel./fax.: 567310167

ZODPOVĚDNÝ PROJEKTANT DILU:	ZODPOVĚDNÝ PROJEKTANT AKCE:	KONTOLOVAL:	KOPIE:
IVO MIŠÁK	ING.ARCH.JIŘÍ VÁCHA		
INVESTOR:	MĚSTO HOSTIVICE, HUSOVO NÁMĚSTÍ 13, 253 80	DATUM:	ZÁŘÍ 2015
AKCE:	NOVOSTAVBA 2.AREÁLU MATEŘSKÉ ŠKOLY V HOSTIVICÍCH STAVEBNÍ OBJEKT SO- 01 MATEŘSKÁ ŠKOLA	DOKUMENTACE PRO PROVEDENÍ STAVBY	
DIL:	D.1. 4) D. GASTRO PROJEKT příprava a mytí 1.NP M 1:25	ZAKÁZKOVÉ ČÍSLO:	10/05/2015

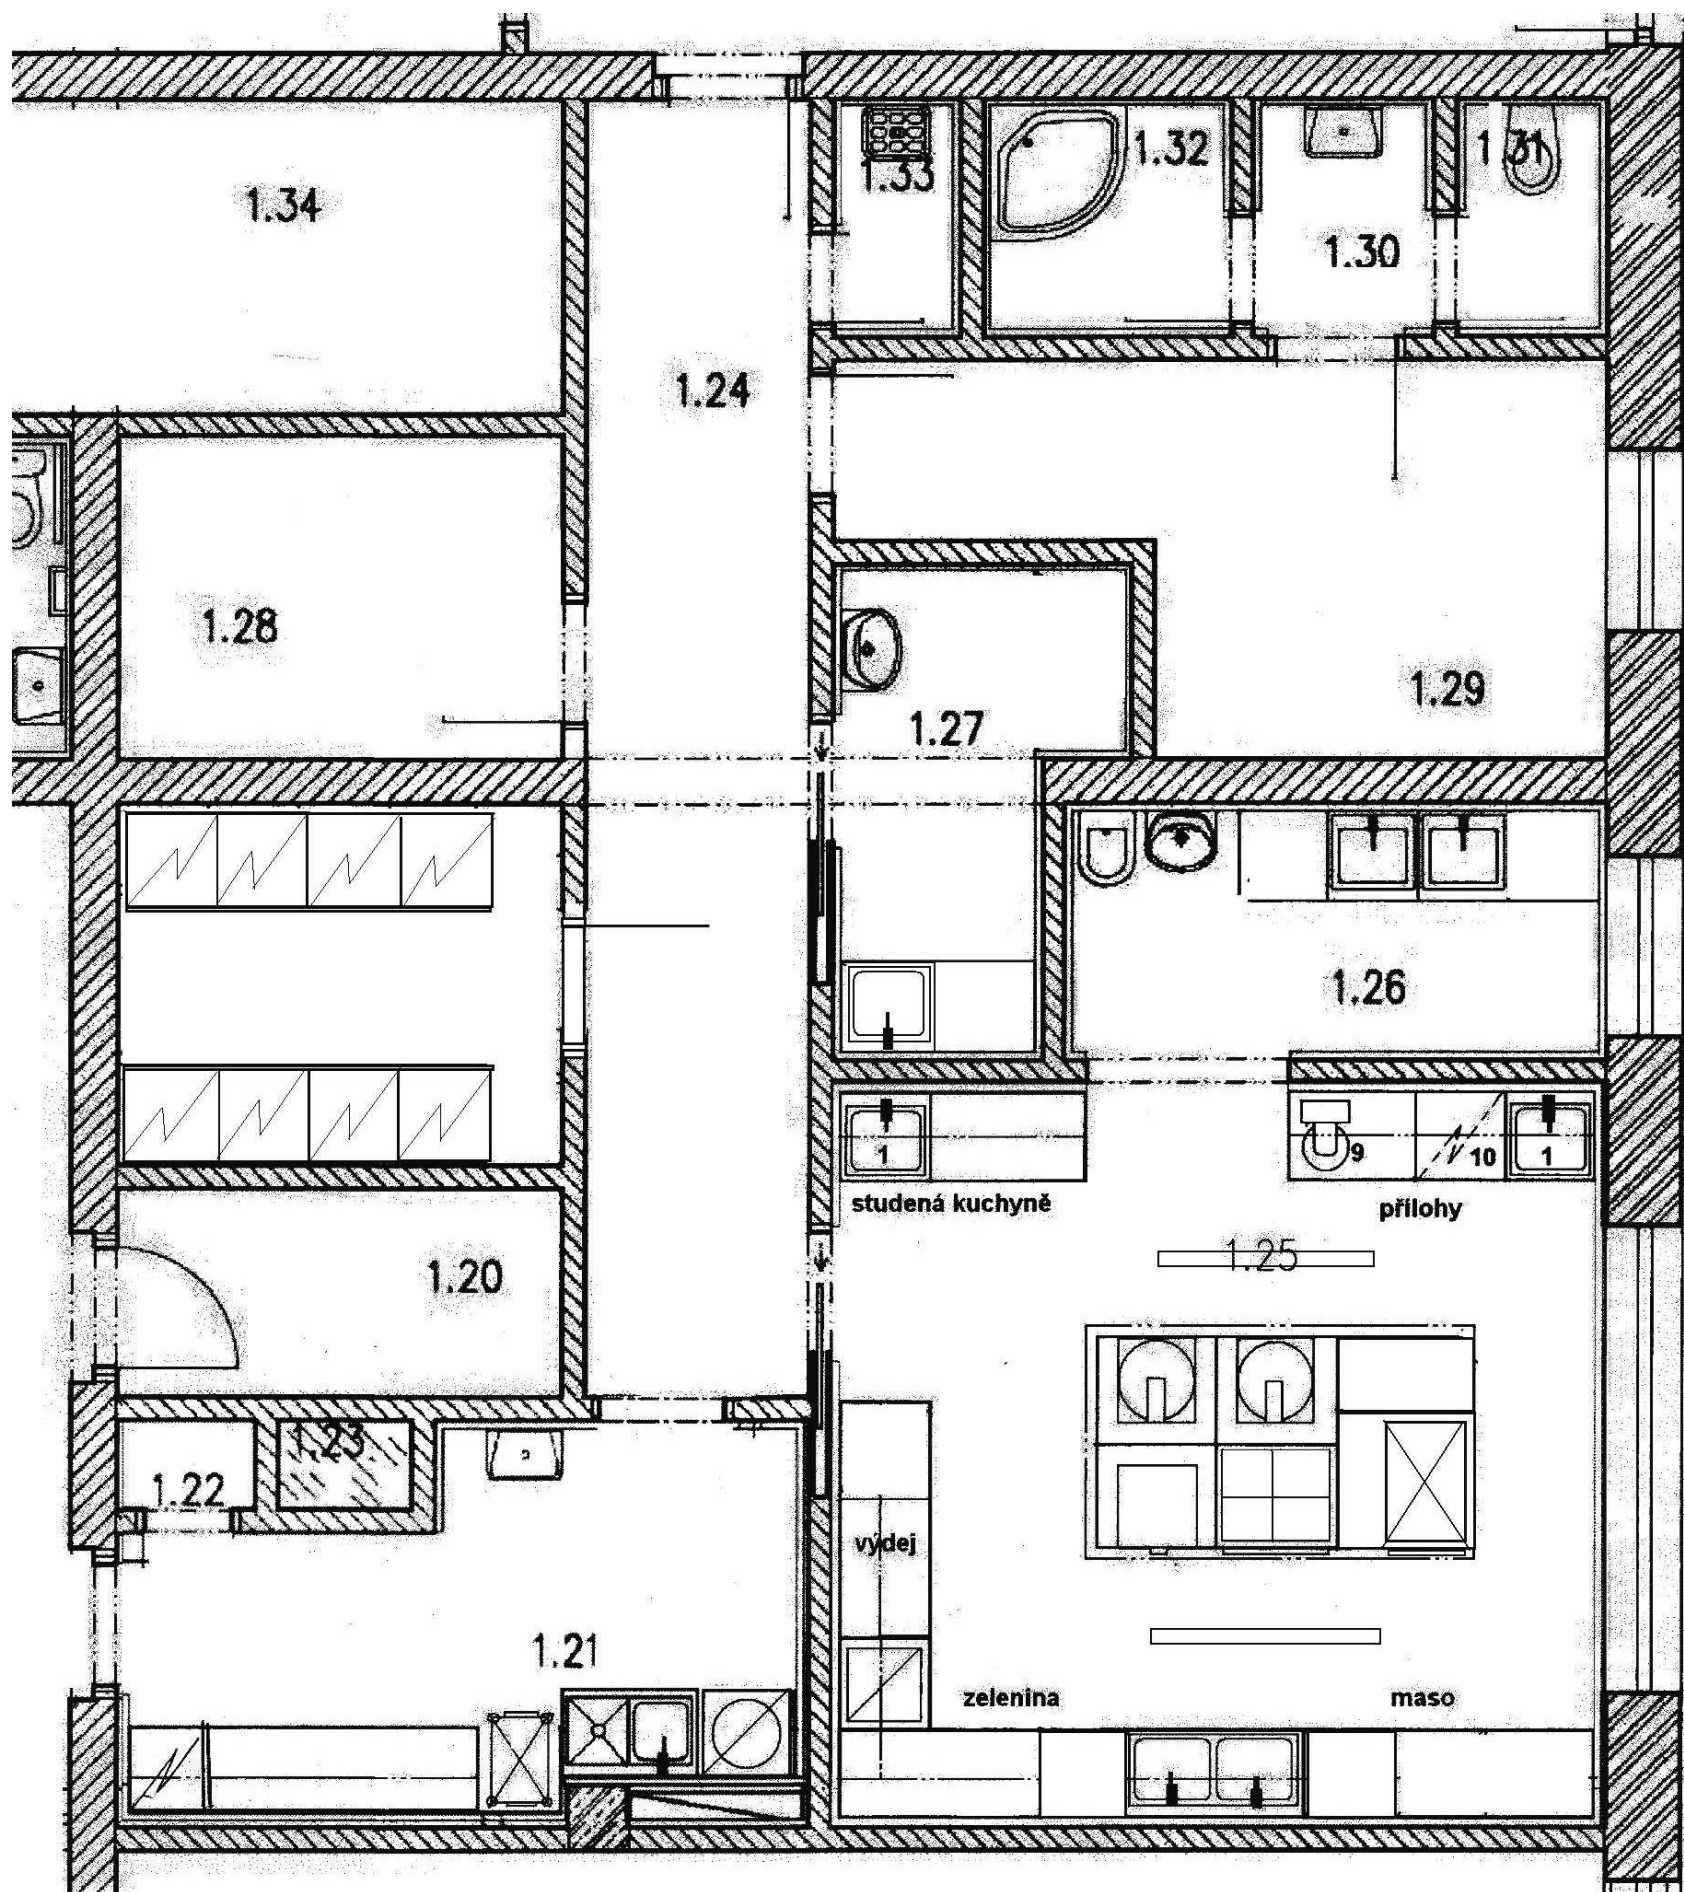

LEGENDA MÍSTNOSTÍ

OZN.	MÍSTNOST	PLOCHA	PODLAHA
1.01	ZÁDVEŘÍ	5.00	KER.DLAŽBA
1.02	TECHNICKÁ MÍSTNOST	9.00	KER.DLAŽBA
1.03	CHODBA	6.30	KER.DLAŽBA
1.04	PŘEZOUVÁRNA	13.20	PVC
1.05	CHODBA	15.80	KER.DLAŽBA
1.06	SCHODIŠTĚ DO 2.NP	10.10	KER.DLAŽBA
1.07	ÚKLIDOVÁ MÍSTNOST	3.50	KER.DLAŽBA
1.08	ČISTÍCÍ PROSTŘEDKY	3.50	KER.DLAŽBA
1.09	CHODBA	9.40	KER.DLAŽBA
1.10	KANCELÁŘ	8.70	PVC
1.11	SKLAD	4.30	KER.DLAŽBA
1.12	SKLAD	4.30	KER.DLAŽBA
1.13	ŠATNA	16.30	PVC
1.14	UMÝVÁRNA DĚTI	10.20	KER.DLAŽBA
1.15	WC-DĚTI	7.40	KER.DLAŽBA
1.16	WC INVALIDÉ	3.90	KER.DLAŽBA
1.17	HERNA-LEHÁRNA	64.90	PVC
1.18	HERNA-LEHÁRNA	68.40	PVC
1.19	TĚLOCVIČNA	64.40	DŘEV.VLYSY
1.20	POMŮCKY HERNA	4.20	PVC
1.21	KUCHYŇKA	10.80	KER.DLAŽBA
1.22	STROJOVNA	0.60	KER.DLAŽBA
1.23	VÝTAH	0.60	BET.MAZANINA
1.24	CHODBA	13.00	KER.DLAŽBA
1.25	VARNA	25.50	KER.DLAŽBA
1.26	UMÝVÁRNA	6.40	KER.DLAŽBA
1.27	HRUBÁ PŘÍPRAVA	5.40	KER.DLAŽBA
1.28	SUCHÝ SKLAD POTRAVIN	6.40	KER.DLAŽBA
1.29	ŠATNA	10.60	PVC
1.30	PŘEDSÍŇ WC	2.00	KER.DLAŽBA
1.31	WC	1.60	KER.DLAŽBA
1.32	SPRCHA	2.70	KER.DLAŽBA
1.33	ÚKLIDOVÁ MÍSTNOST	1.40	KER.DLAŽBA
1.34	ŠATNA - UČITELKY	10.70	PVC
1.35	SKLAD POTRAVIN	7.10	KER.DLAŽBA

GASTRO 1

OBCHODNÍ PROJEKT JIHLAVA, SPOL.S R.O.
Pod Příkopem 6, 586 01 Jihlava, tel./fax.: 567310167

ZODPOVĚDNÝ PROJEKTANT DILU:	ZODPOVĚDNÝ PROJEKTANT AKCE:	KONTROLOVAL:	KOPIE:
IVO MIŠÁK	ING.ARCH.JIŘÍ VÁCHA		
INVESTOR:	MĚSTO HOSTIVICE, HUSOVO NÁMĚSTÍ 13, 253 80	DATUM:	ZÁŘÍ 2015
AKCE:	NOVOSTAVBA 2.AREÁLU MATEŘSKÉ ŠKOLY V HOSTIVICÍCH STAVEBNÍ OBJEKT SO- 01 MATEŘSKÁ ŠKOLA	DOKUMENTACE PRO PROVEDENÍ STAVBY	
DIL:	D.1. 4) D. GASTRO PROJEKT provoz 1.NP celek M 1:50	ZAKÁZKOVÉ ČÍSLO:	10/05/2015