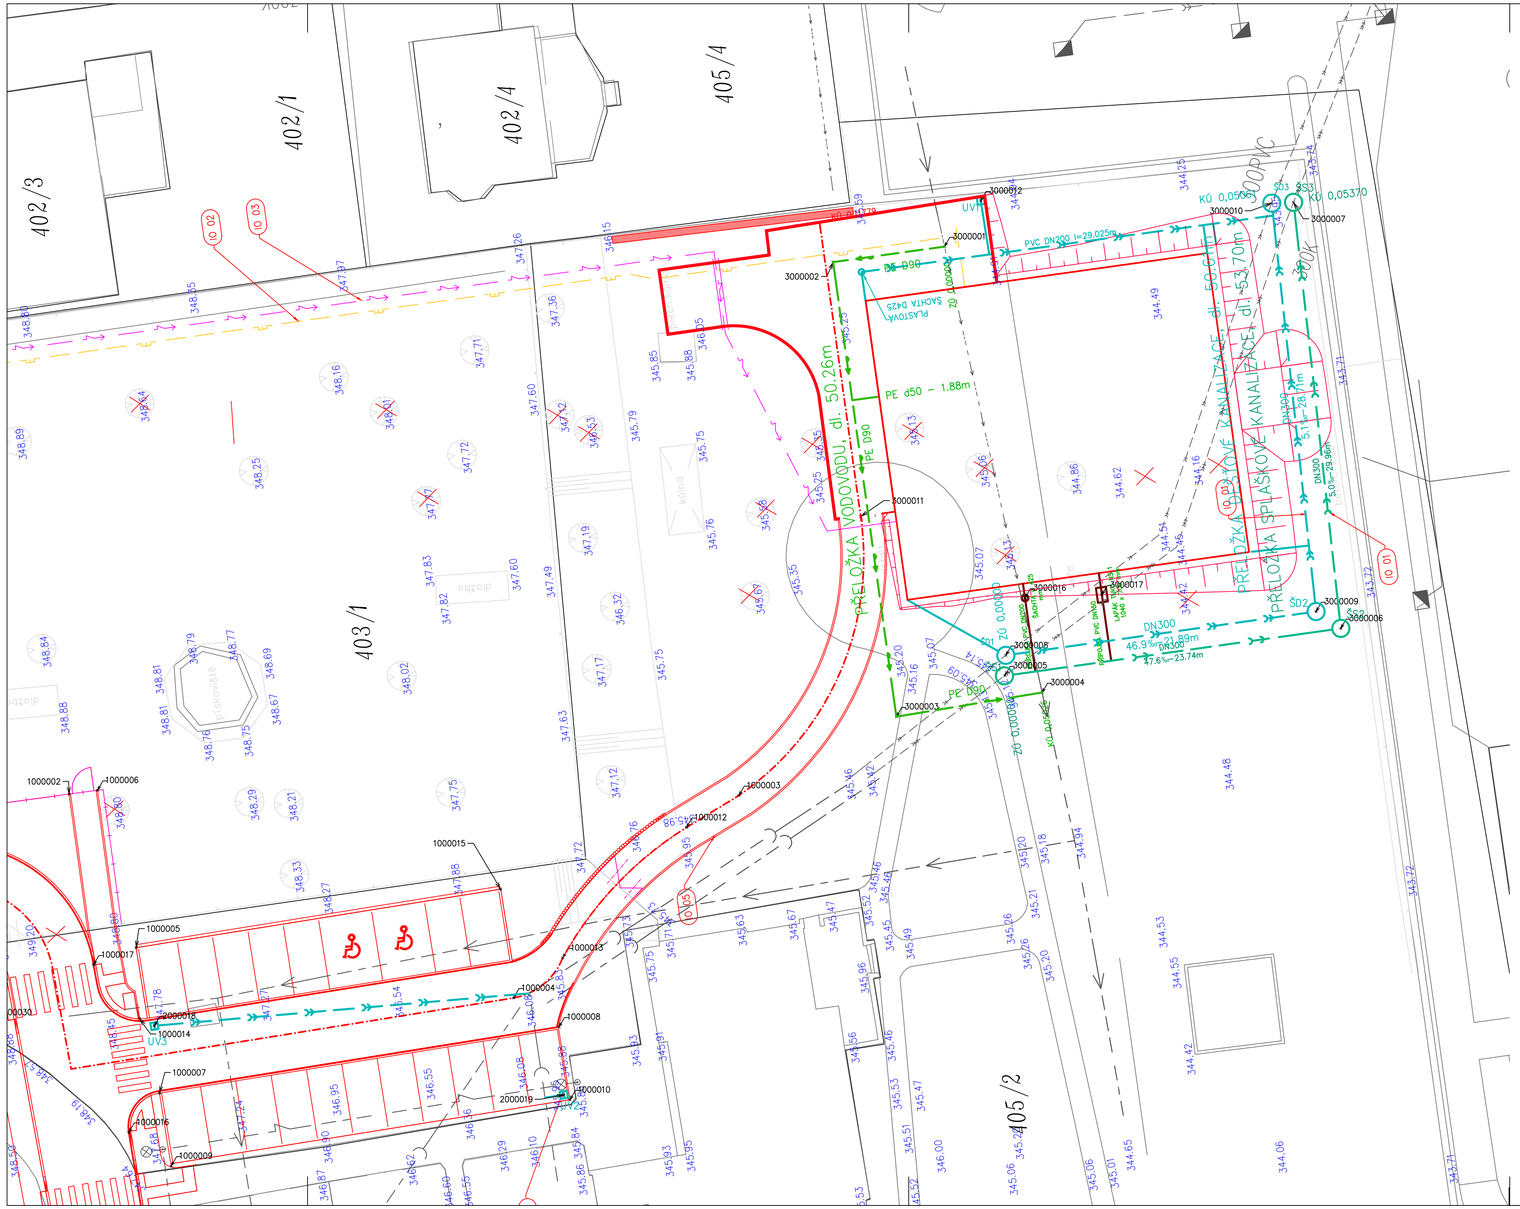

PŘEHLED BODŮ			
Číslo bodu	X	Y	Popis
3000001	754929,53	1042111,33	
3000002	754929,52	1042103,47	
3000003	754961,60	1042103,45	
3000004	754961,34	1042113,77	
3000005	754959,81	1042111,36	
3000006	754959,79	1042135,06	
3000007	754929,84	1042135,91	
3000008	754958,42	1042111,62	
3000009	754958,39	1042133,51	
3000010	754929,69	1042134,40	
3000011	754947,40	1042102,92	
3000012	754926,71	1042114,29	
3000016	754954,63	1042113,50	
3000017	754955,16	1042118,85	

PŘEHLED BODŮ			
Číslo bodu	X	Y	Popis
2000015	754932,98	1042091,30	
2000018	754975,83	1042049,12	
2000019	754984,56	1042076,78	

SEZNAM INŽENÝRSKÝCH OBJEKTŮ

IO 01. PŘELOŽKA KANALIZACE A VODOVODU VČ. PŘÍPOJEK
IO 02. PŘÍPOJKA PLYNOVODU
IO 03. PŘÍPOJKA NN A PŘELOŽKA VO
IO 04. KOMUNIKACE – PARKOVIŠTĚ
IO 05. TERÉNNÍ ÚPRAVY – OPLOCENÍ A CHODNÍK K MŠ

LEGENDA:

STÁVAJÍCÍ INŽENÝRSKÉ SÍTĚ:

- SILOVÁ VEDENÍ
- SDĚLOVACÍ VEDENÍ
- PLYNOVOD
- VODOVOD
- KANALIZACE

NAVRŽENÉ INŽENÝRSKÉ SÍTĚ:

- PŘELOŽKA VODOVODU
- KANALIZACE SPLAŠKOVÁ
- KANALIZACE DEŠŤOVÁ
- VEŘEJNÉ OSVĚTLENÍ
- PŘÍPOJKA NN
- PŘÍPOJKA PLYNOVODU

POZNÁMKA:
STÁVAJÍCÍ VEDENÍ INŽENÝRSKÝCH SÍTÍ NENÍ OVĚŘENO A JE ZAKRESLENO ORIENTAČNĚ, PŘED REALIZACÍ JE TŘEBA OVĚŘIT SKUTEČNÉ VEDENÍ, DIMENZI A MATERIÁL STÁVAJÍCÍCH VEDENÍ, DOKUMENTACE PŘEDPOKLÁDÁ HLOUBKU ULOŽENÍ DLE ČSN 73 6005

D.2 01 Přeložka kanalizace a vodovodu vč. přípojek

SOUŘADNICOVÝ SYSTÉM : JTSK
VÝŠKOVÝ SYSTÉM : B.p.v.

vedoucí projektant	Ing. Pohořelý	
zodp. projektant	Ing. Pohořelý	
vypracoval/CAD	Ing. Kouba	
kontroloval	Ing. Sedlák	

Prof® PROF „Jihlava", spol. s r. o.

investor:	MĚSTO HOSTIVICE, HUSOVO NÁM. 13, 253 80	formát 8A4
akce	**NOVOSTAVBA 2. AREÁLU MATEŘSKÉ ŠKOLY V HOSTIVICI**	datum UNOR 2018
		stupeň DPPS
		zak.č. ZAK-2014-000134
		paré č.
obsah	SITUACE	měřítko 1:200
		č. výkresu 01.2