




ZÁKLAD PRO PŘECHODOVÝ STOŽÁR

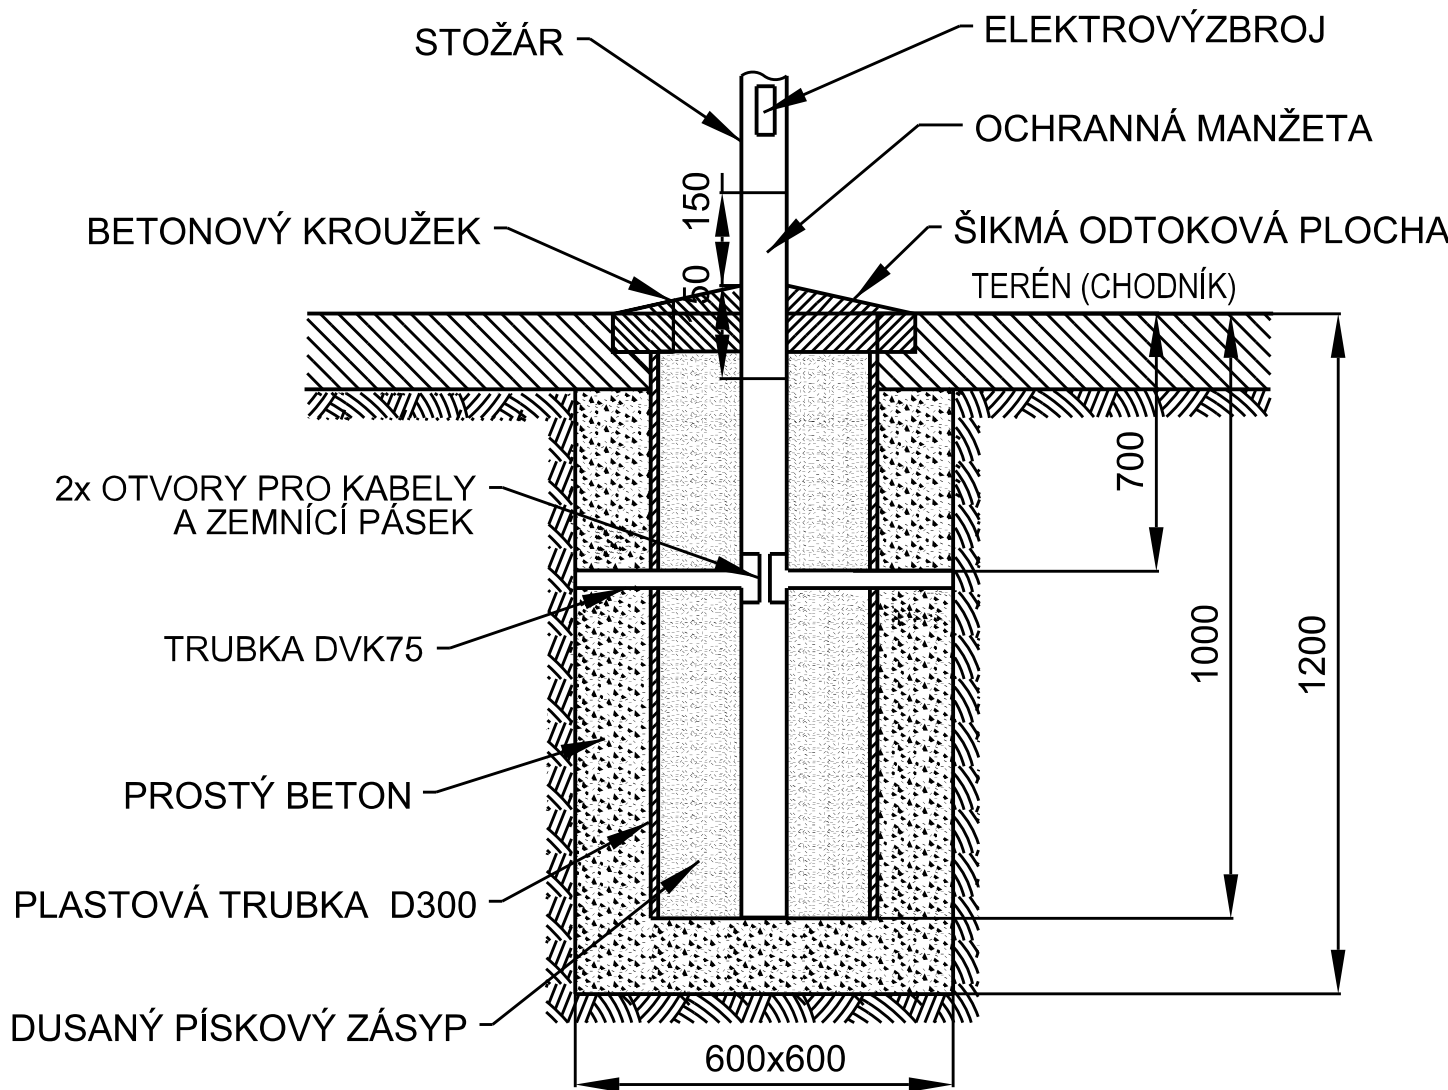



VZOROVÝ ŘEZ ULOŽENÍ KABELU VO V SAMOSTATNÉM VÝKOPU

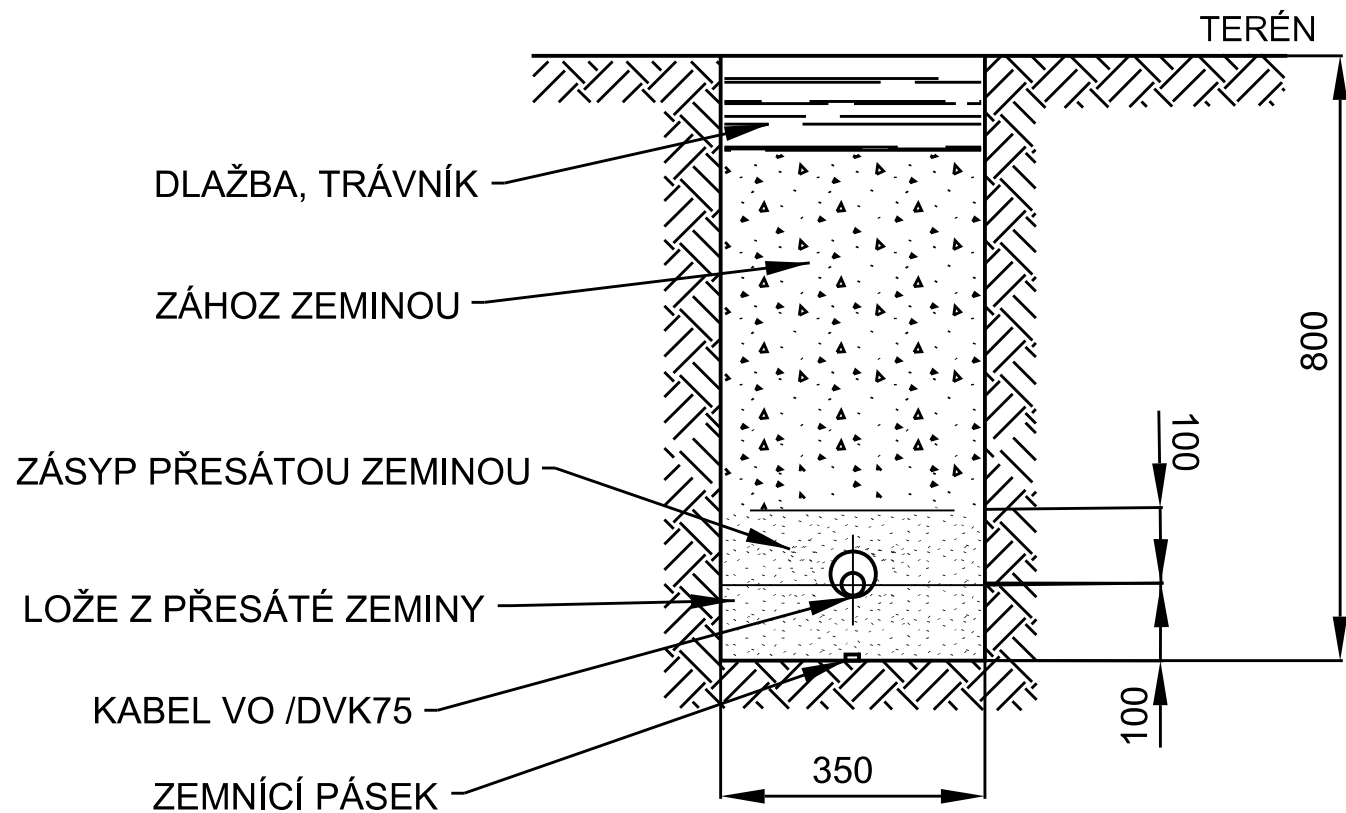


VZOROVÝ ŘEZ ULOŽENÍ KABELU NN, VO, VN V KOMUNIKACI

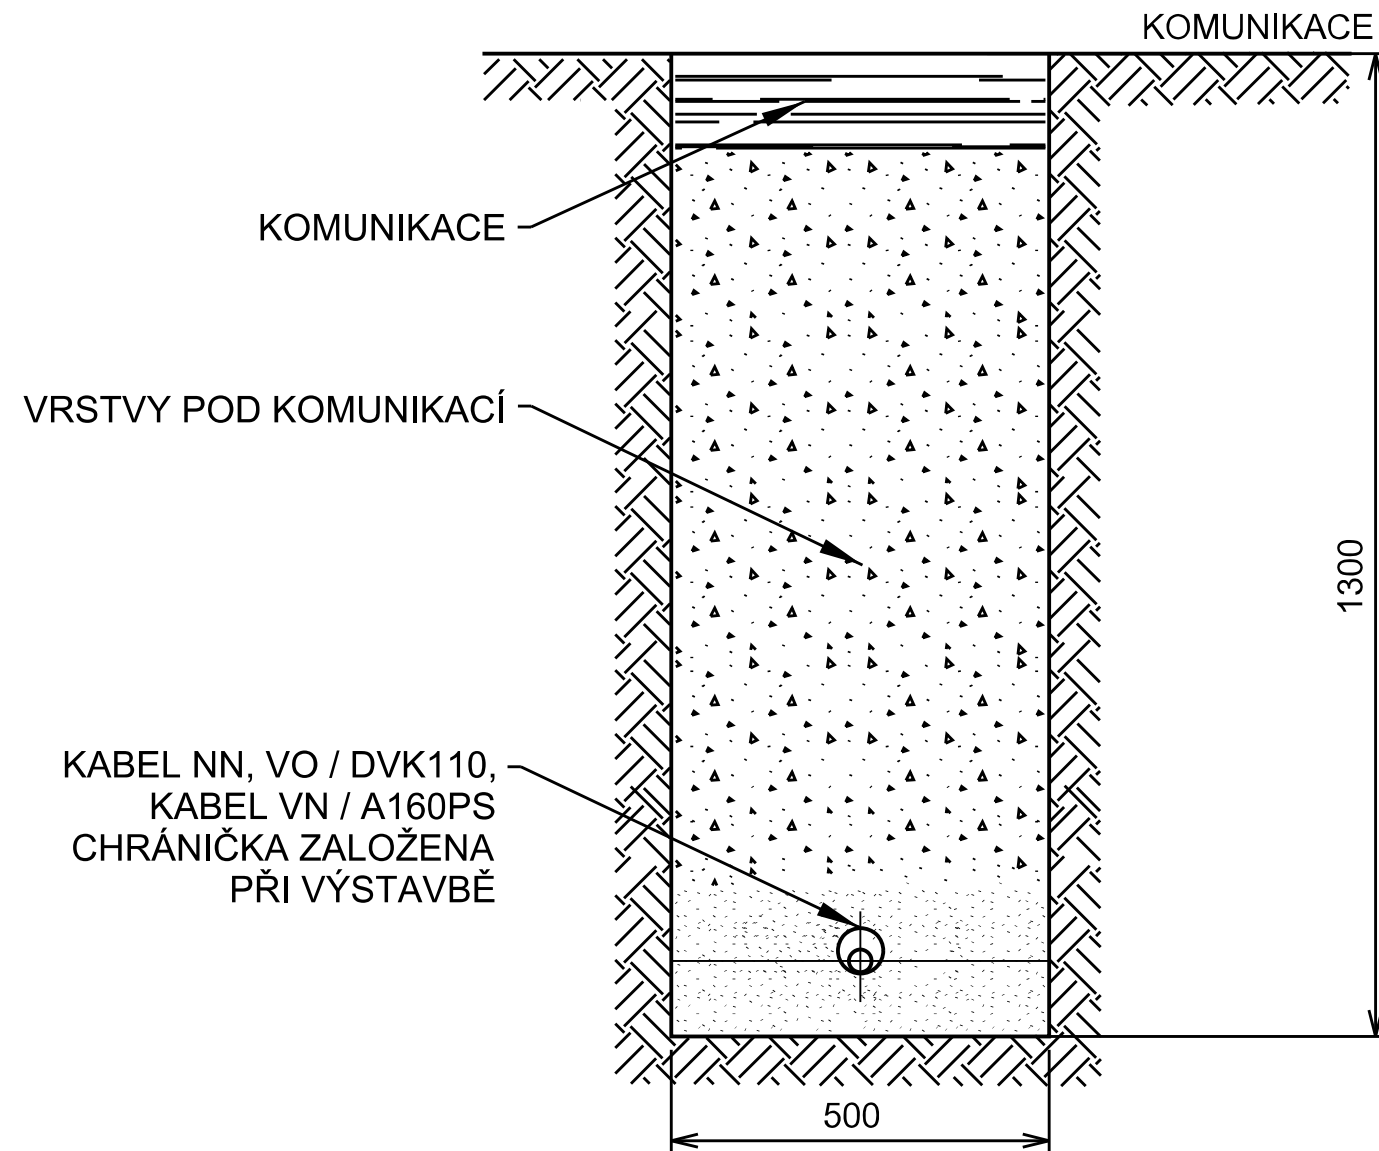

VZOROVÝ ŘEZ KŘÍŽENÍ KABELU NN, VO S VODOVODNÍM A PLYNOVODNÍM POTRUBÍM NEBO KANALIZACÍ

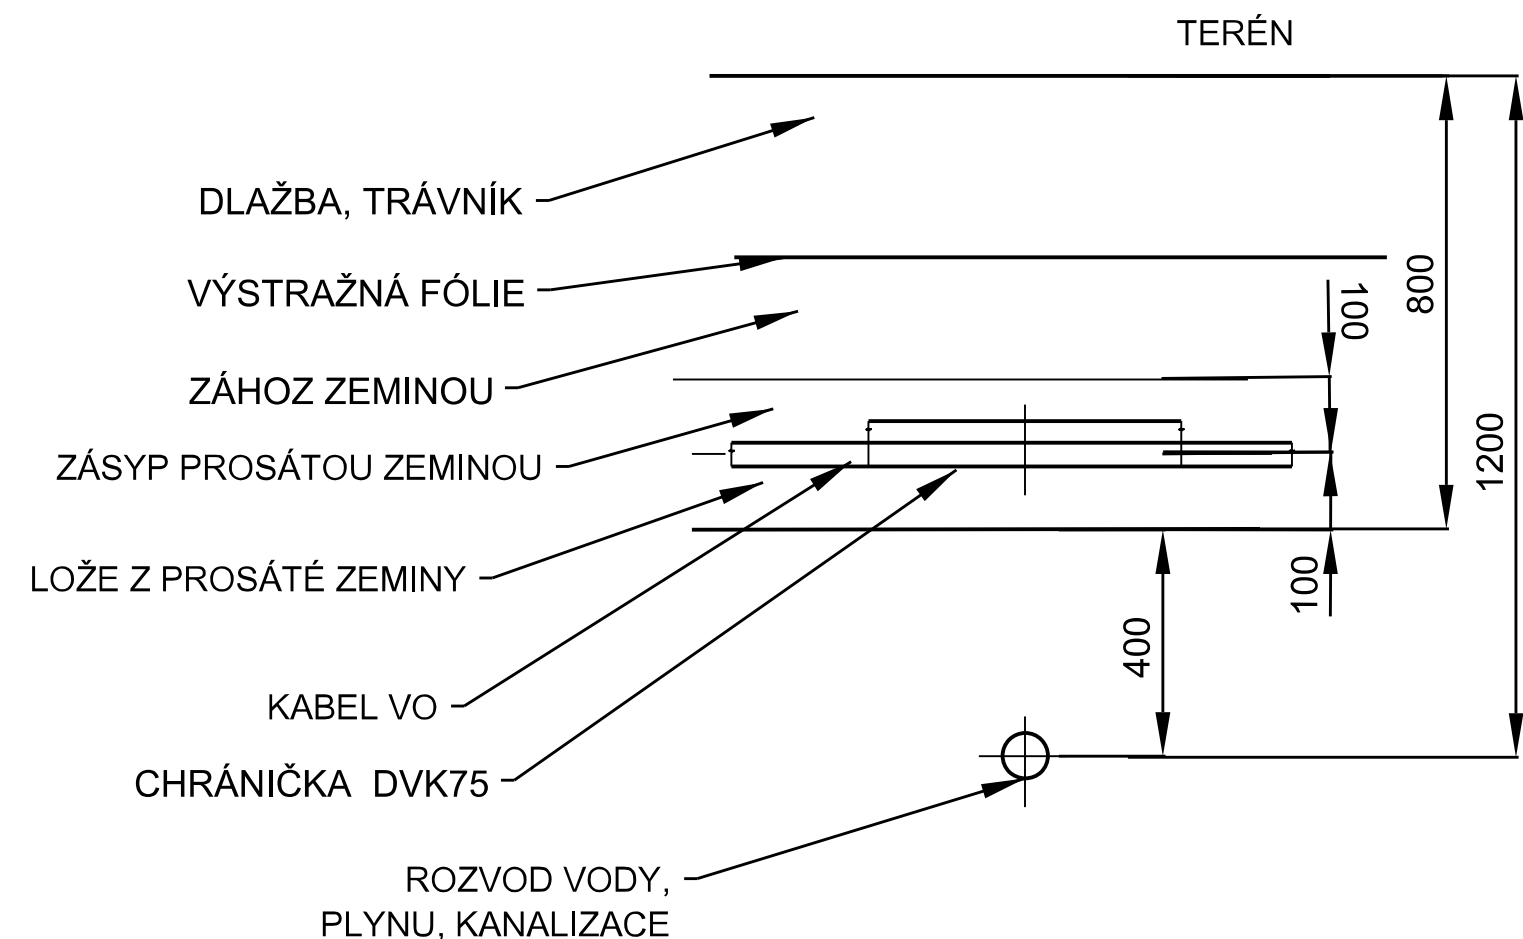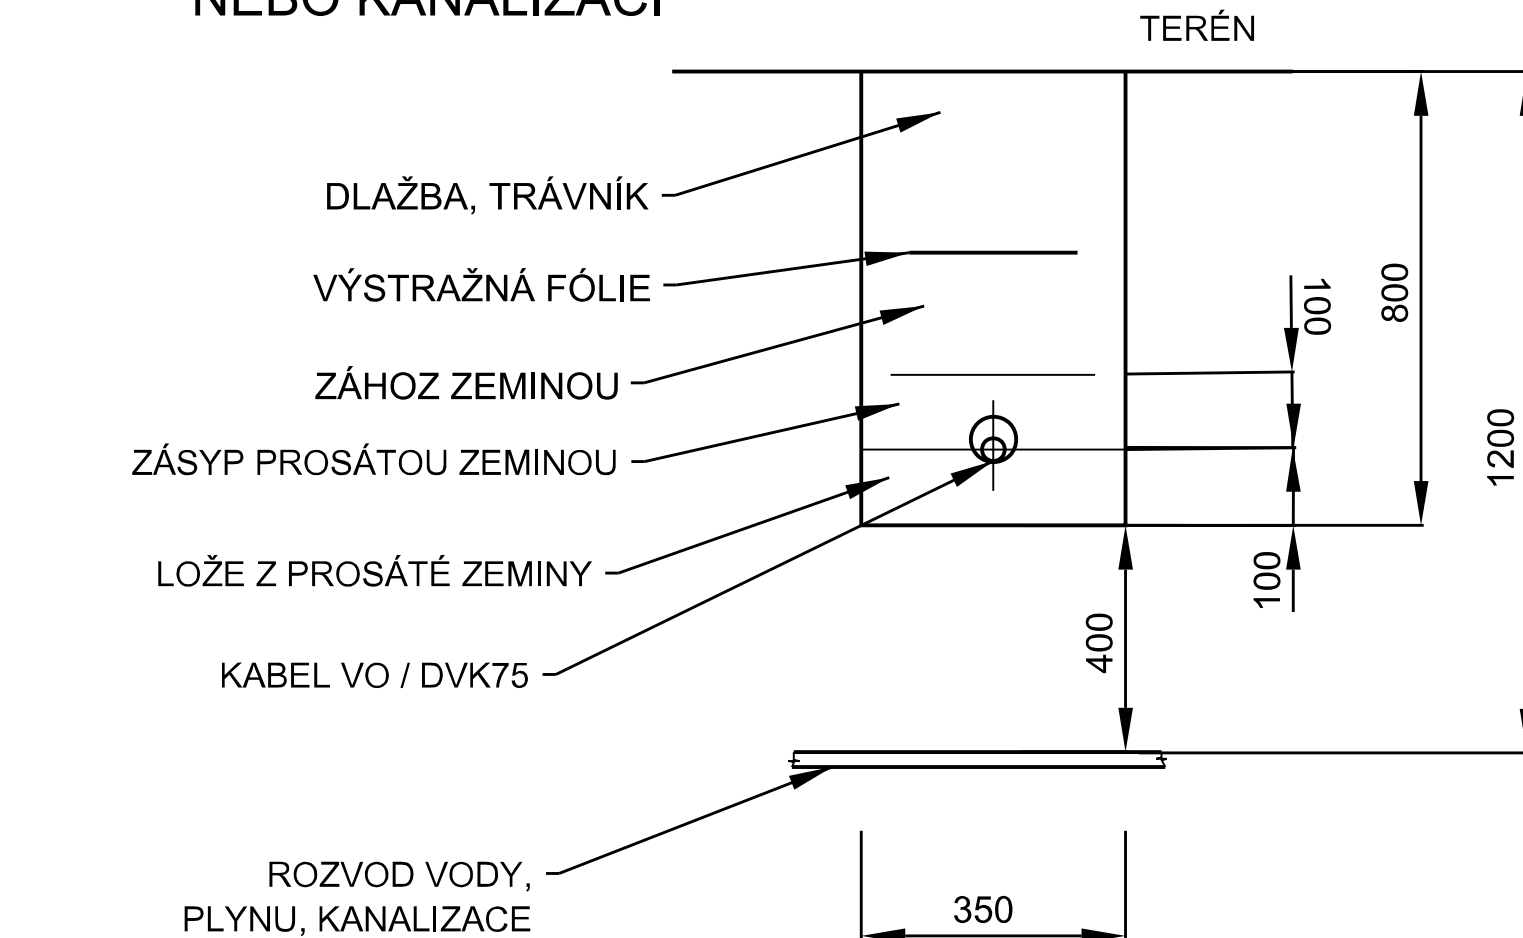

VZOROVÝ ŘEZ ULOŽENÍ KABELU NN V SAMOSTATNÉM VÝKOPU

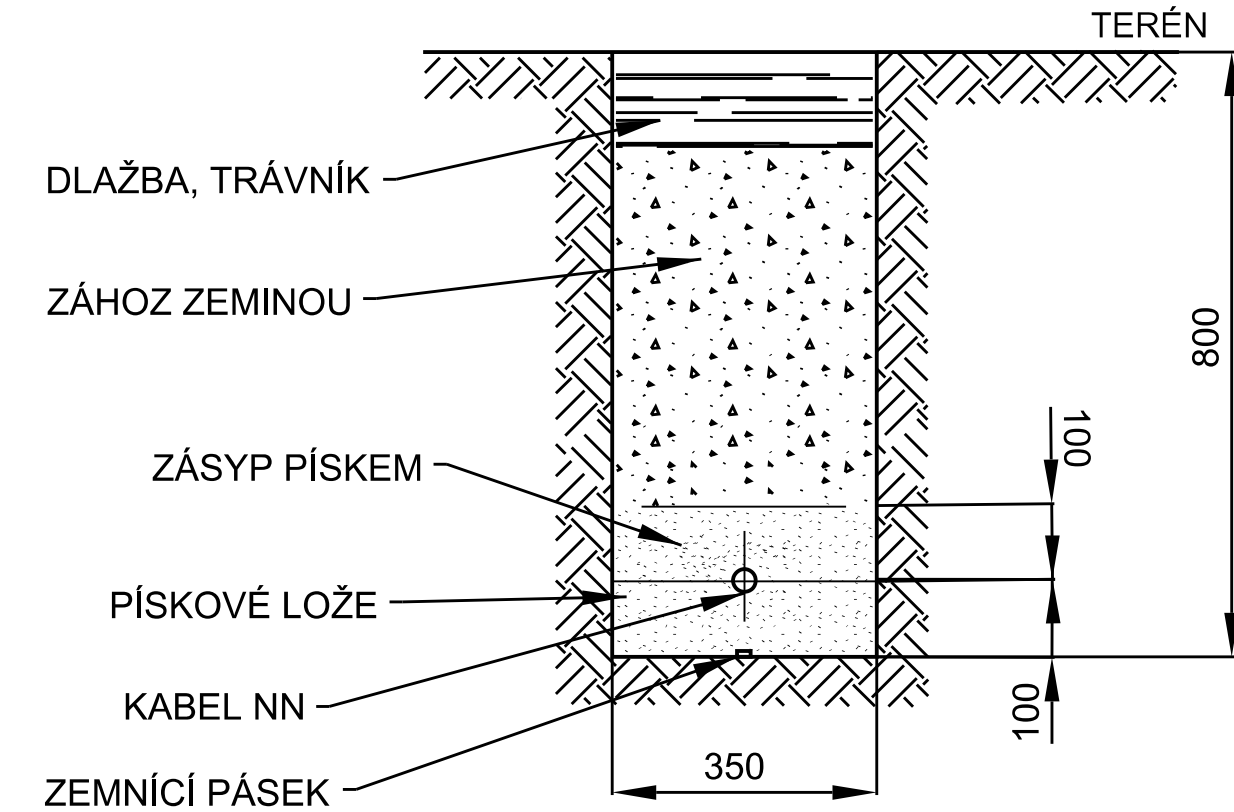

IO 03. Přípojka NN a přeložka VO

Zodp. proj.:	Ing. Zbyněk Pecina	Ing. Zbyněk Pecina
Akce :	NOVOŠTAVBA 2.AREÁLU MATEŘSKÉ ŠKOLY V HOSTIVICÍCH	Projektování el. zařízení Fügenerova 8, Jihlava mobil: 608 76 95 44 mail: zbyndapecina@seznam.cz
Investor:	OBEC HOSTIVICE, HUSOVO NÁMĚSTÍ 13, 253 00 HOSTIVICE	Stupeň: PP
Výkres :	VZOROVÉ ŘEZY ULOŽENÍ KABELŮ NN A VO, ZÁKLAD PRO OSVĚTLOVACÍ STOŽÁR	Datum: září 2015
Kopie č.:		Formát: 4xA4
		Číslo zakázky: a452015
		Měřítko : ----
		Výkres č.: 03.3