



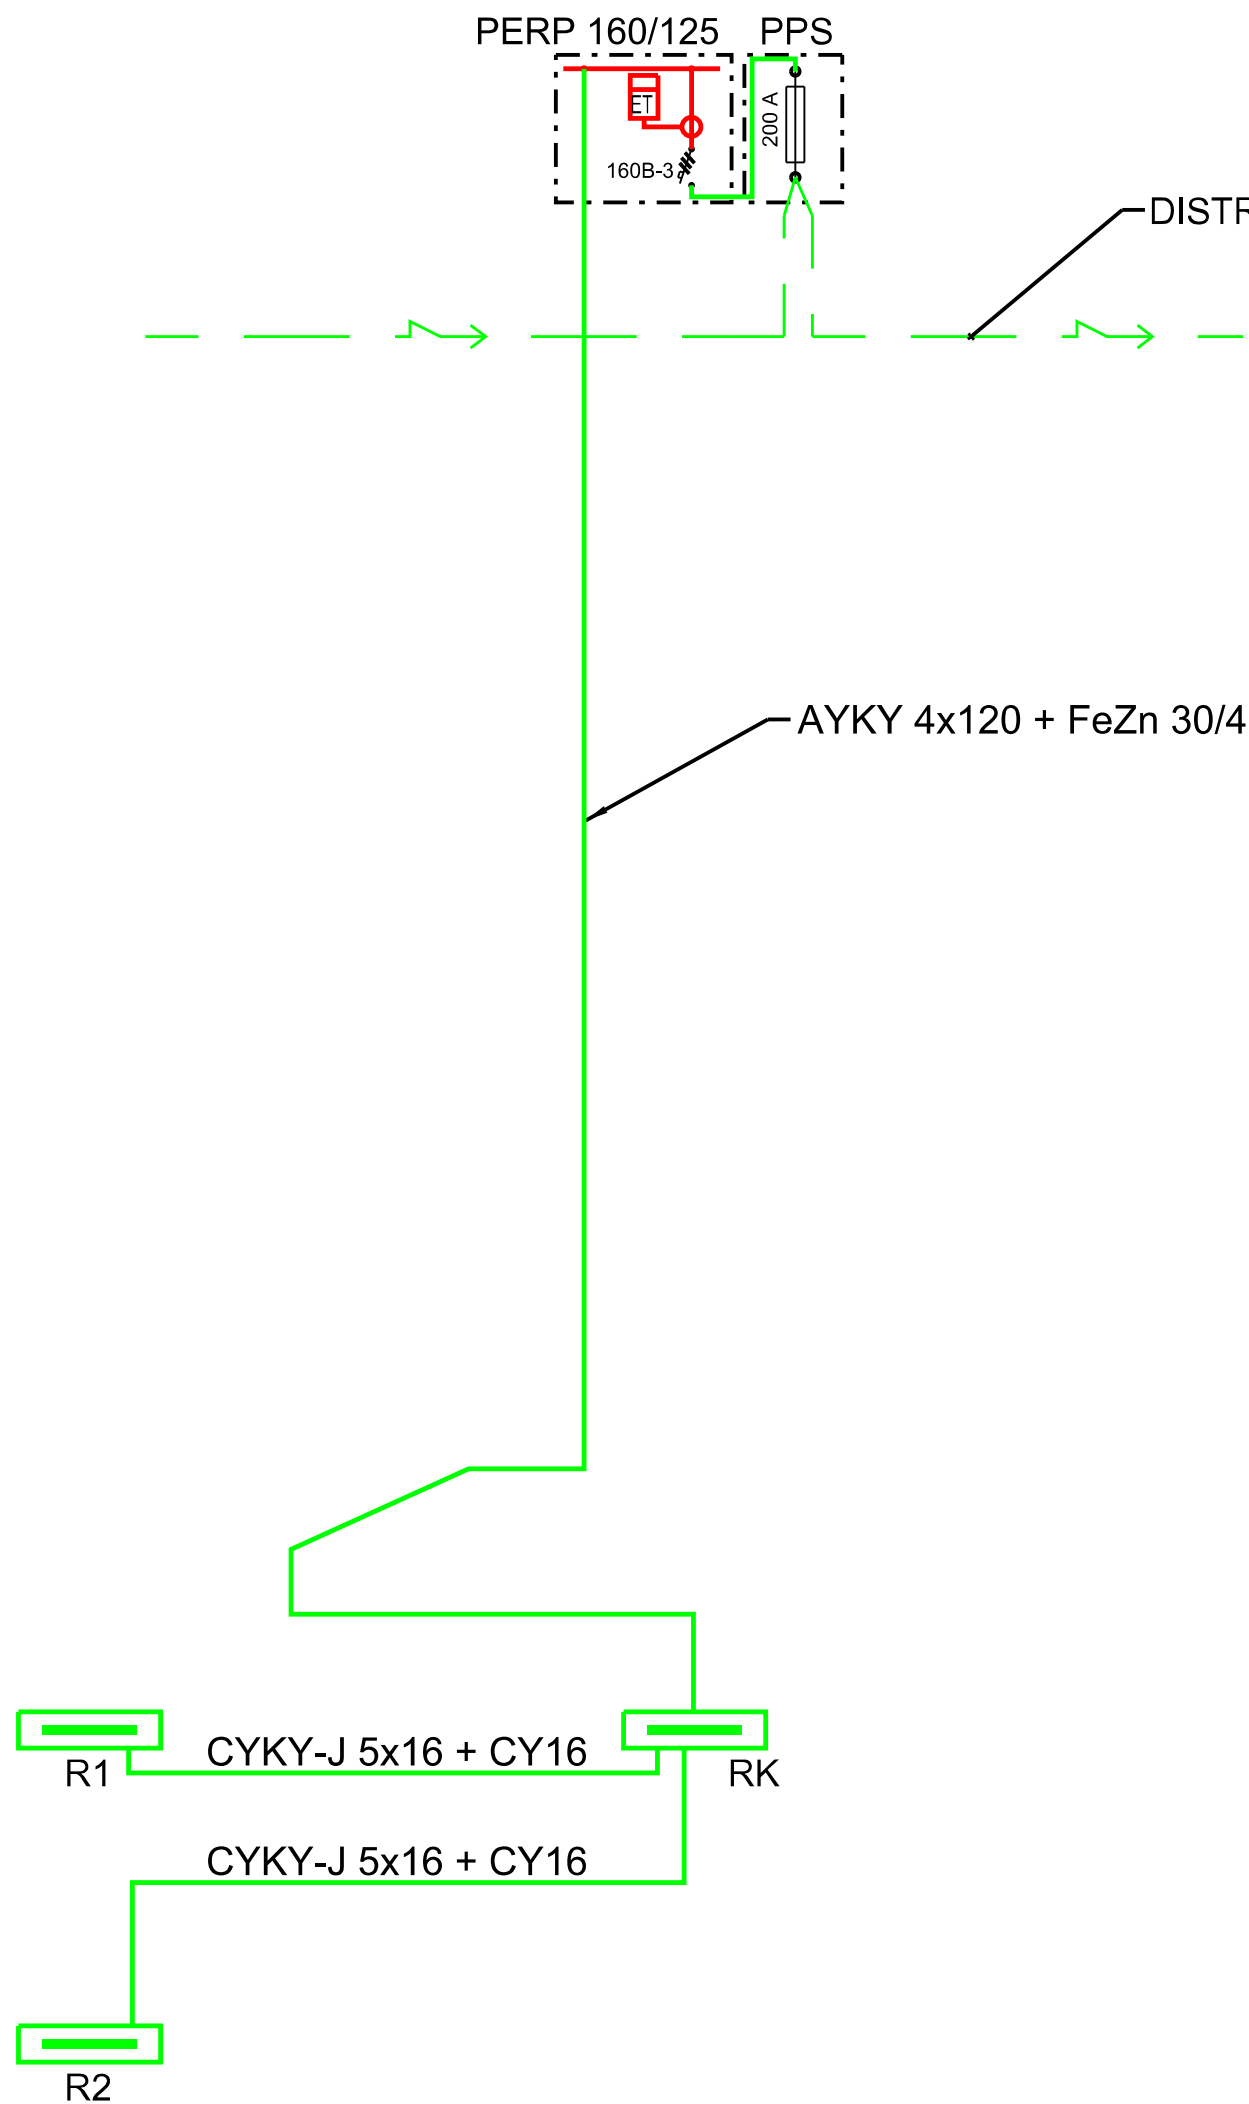

Ochrana PND: automatickým odpojením od zdroje
Proudová soustava: TN-C-S, 3+PEN, 3+N+PE

IO 03. Přípojka NN a přeložka VO

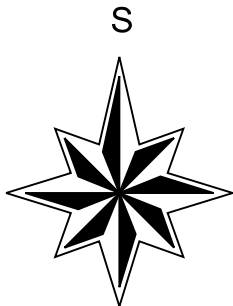

Zodp. proj.:	Ing. Zbyněk Pecina	Ing. Zbyněk Pecina	
Akce :		Projektování el. zařízení Fügnerova 8, Jihlava mobil: 608 76 95 44 mail: zbyndapecina@seznam.cz	
Investor: OBEC HOSTIVICE, HUSOVO NÁMĚSTÍ 13, 253 00 HOSTIVICE		Stupeň: PP	
		Datum: září 2015	
		Formát: 2 x A4	
Výkres :		Číslo zakázky: a452015	
		Měřítko : ---	
		Kopie č.:	Výkres č.: 03.2
SCHÉMA PŘÍPOJKY NN			