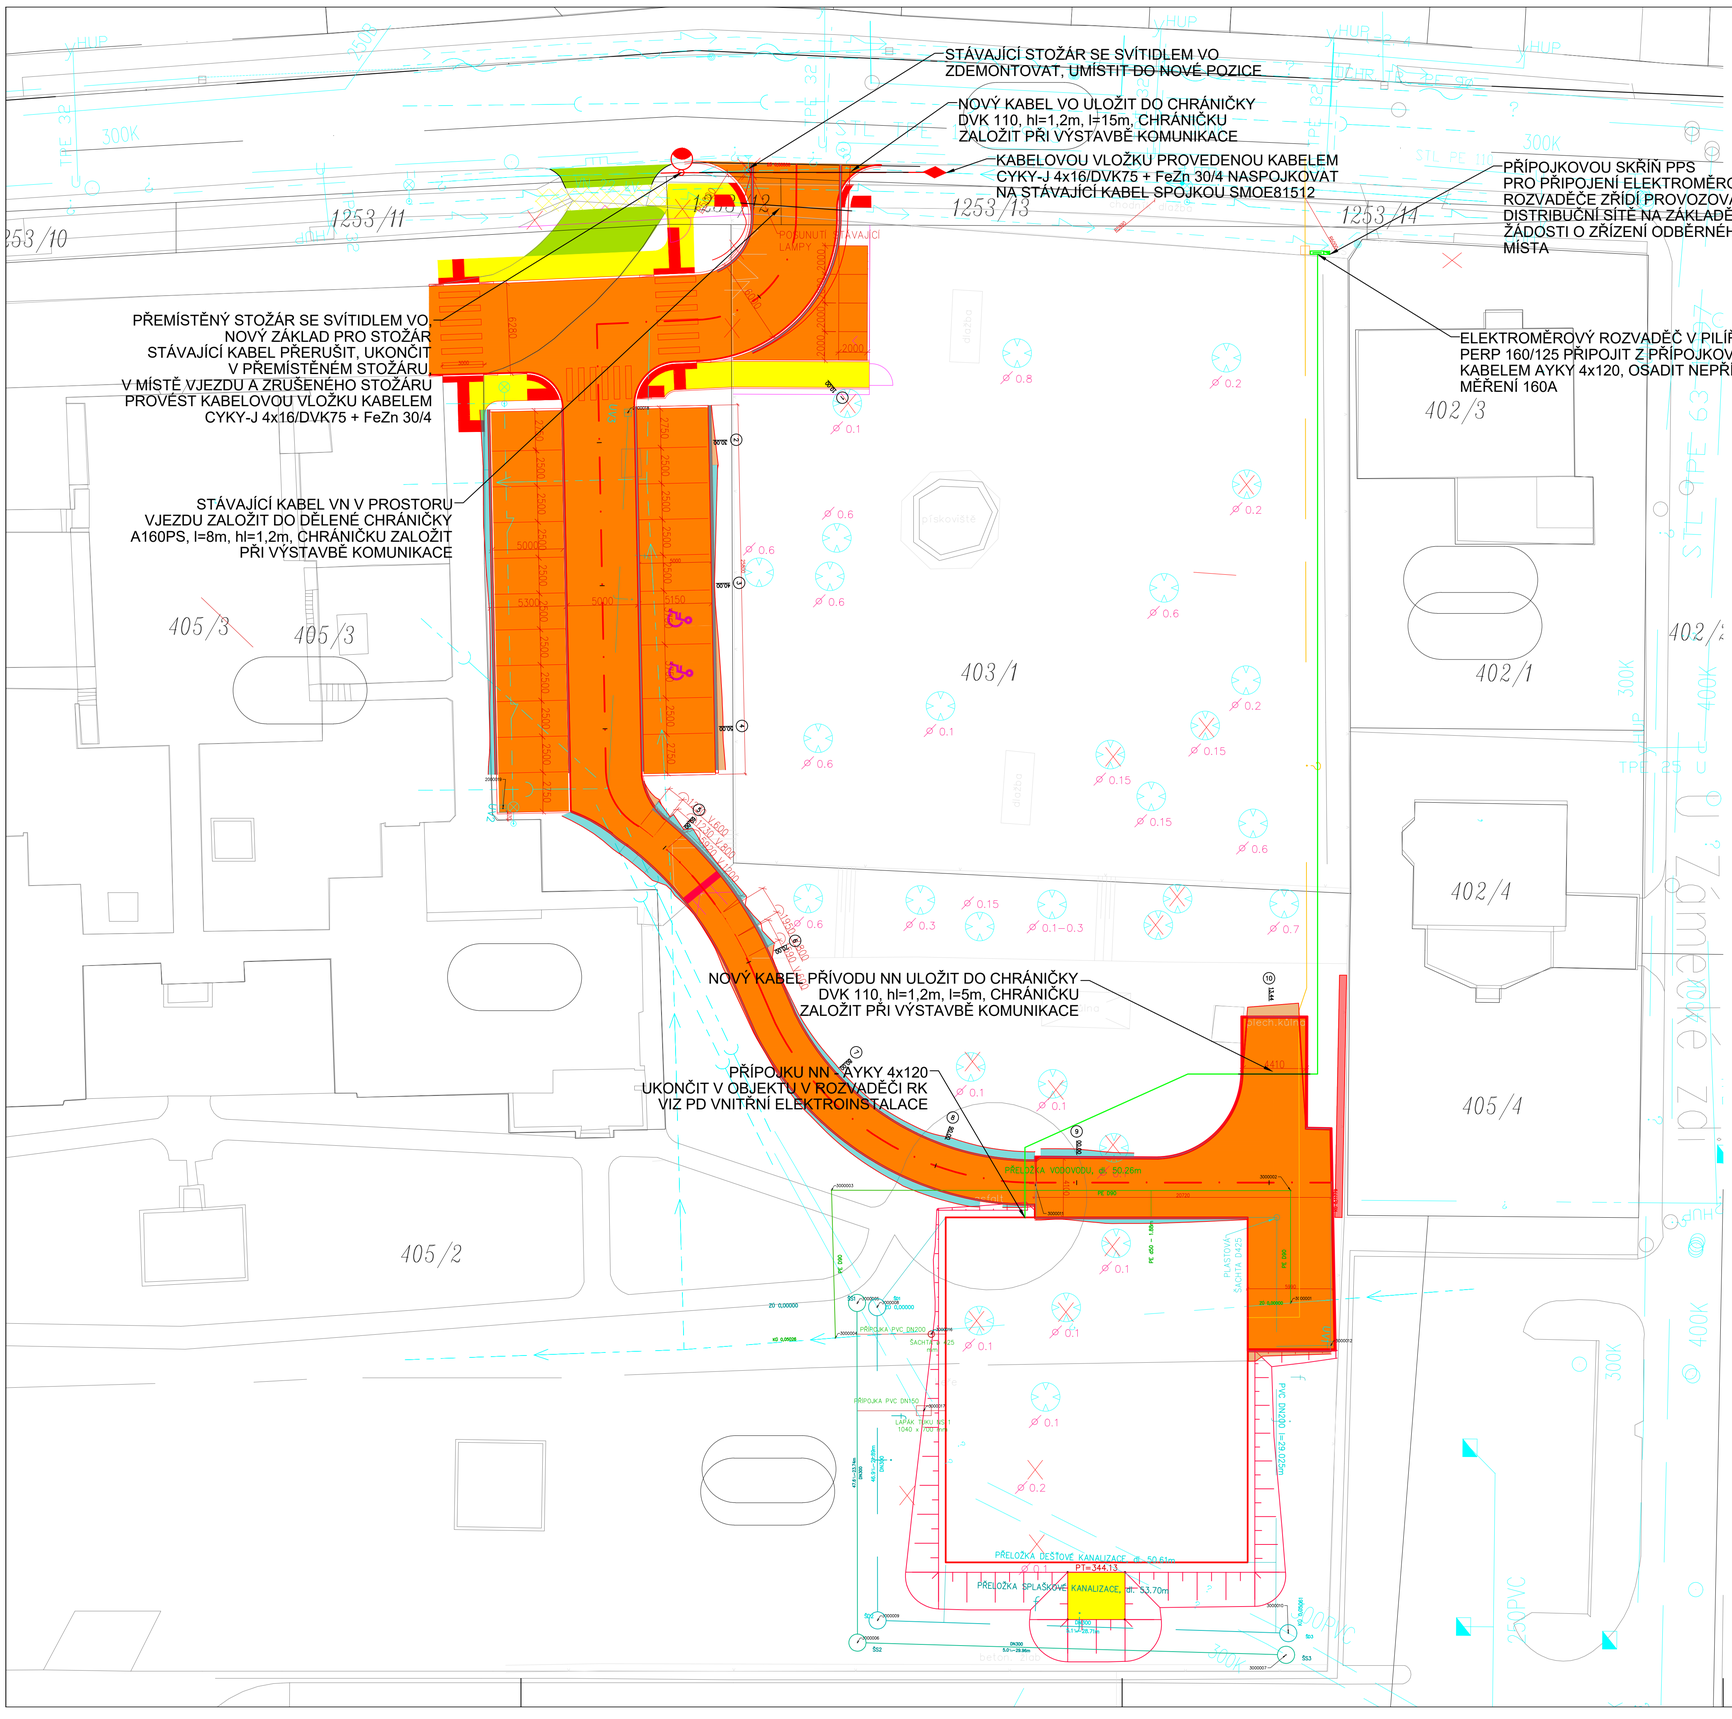

LEGENDA

- KABEL PŘÍPOJKY NN
- KABELY VO - CYKY-J 4x16/DVK75 + FeZn 30/4
- CHRÁNIČKA V KOMUNIKACI V HLOUBCE 1,2m - ZALOŽIT PŘI VÝSTAVBĚ KOMUNIKACE
- POJISTKOVÁ SKŘÍŇ
- ROZVADĚČ
- STÁVAJÍCÍ SVÍTIDLO VO VČETNĚ STOŽÁRU PŘEMÍSTĚNÉ DO NOVÉ POZICE, NOVÝ ZÁKLAD

POZNÁMKA

- PODZEMNÍ SÍTĚ NEJSOU ZAKRESLENY
- PŘED ZAPOČETÍM ZEMNÍCH PRACÍ JE NUTNO POŽÁDAT SPRÁVCE PODZEMNÍCH SÍTÍ O JEJICH PŘÍPADNÉ VYTYČENÍ
- KABELY NN BUDOU ULOŽEN V ZEMI VE VÝKOPU 35/80cm, V HLOUBCE 70 cm, NA PÍSKOVÉ LOŽE TL. 10cm, ZAKRYTY VRSTVOU PÍSKU TÉŽE TLOUŠŤKY A OZNAČENY VÝSTRAŽNOU FÓLIÍ, NA DNO VÝKOPU ULOŽIT ZEMNÍCÍ PÁSEK FeZn 30/4
- KABELY VO BUDOU ULOŽENY V ZEMI, V SAMOSTATNÉM VÝKOP V HLOUBCE 70 cm V OHEBNÉ CHRÁNIČCE DVK 75, NA LOŽE Z PROSÁTÉ ZEMINY tl=10cm, OBSYPÁNY PROSÁTOU ZEMINOU A OZNAČENY VÝSTRAŽNOU FÓLIÍ
- POD KOMUNIKACEMI ULOŽIT KABELY VO V hl=1,2m, V CHRÁNIČCE DVK110, CHRÁNIČKU ZALOŽIT PŘI VÝSTAVBĚ KOMUNIKACE

Ochrana PND: automatickým odpojením od zdroje
Proudová soustava: TN-C-S, 3+PEN, 3+N+PE

S

IO 03. Přípojka NN a přeložka VO

Zodp. proj.: Ing. Zbyněk Pecina	Ing. Zbyněk Pecina Projektování el. zařízení Fügnerova 8, Jihlava mobil: 608 76 95 44 mail: zbyndapecina@seznam.cz
Akce : NOVOSTAVBA 2.AREÁLU MATEŘSKÉ ŠKOLY V HOSTIVICÍCH	Stupeň: PP
	Datum: září 2015
Investor: OBEC HOSTIVICE, HUSOVO NÁMĚSTÍ 13, 253 00 HOSTIVICE	Formát: 8 x A4
	číslo zakázky: a452015
Výkres : SITUACE - PØÍPOJKA NN	Měřítko : 1:200
	Kopie č.: / Výkres č.: 03.1