


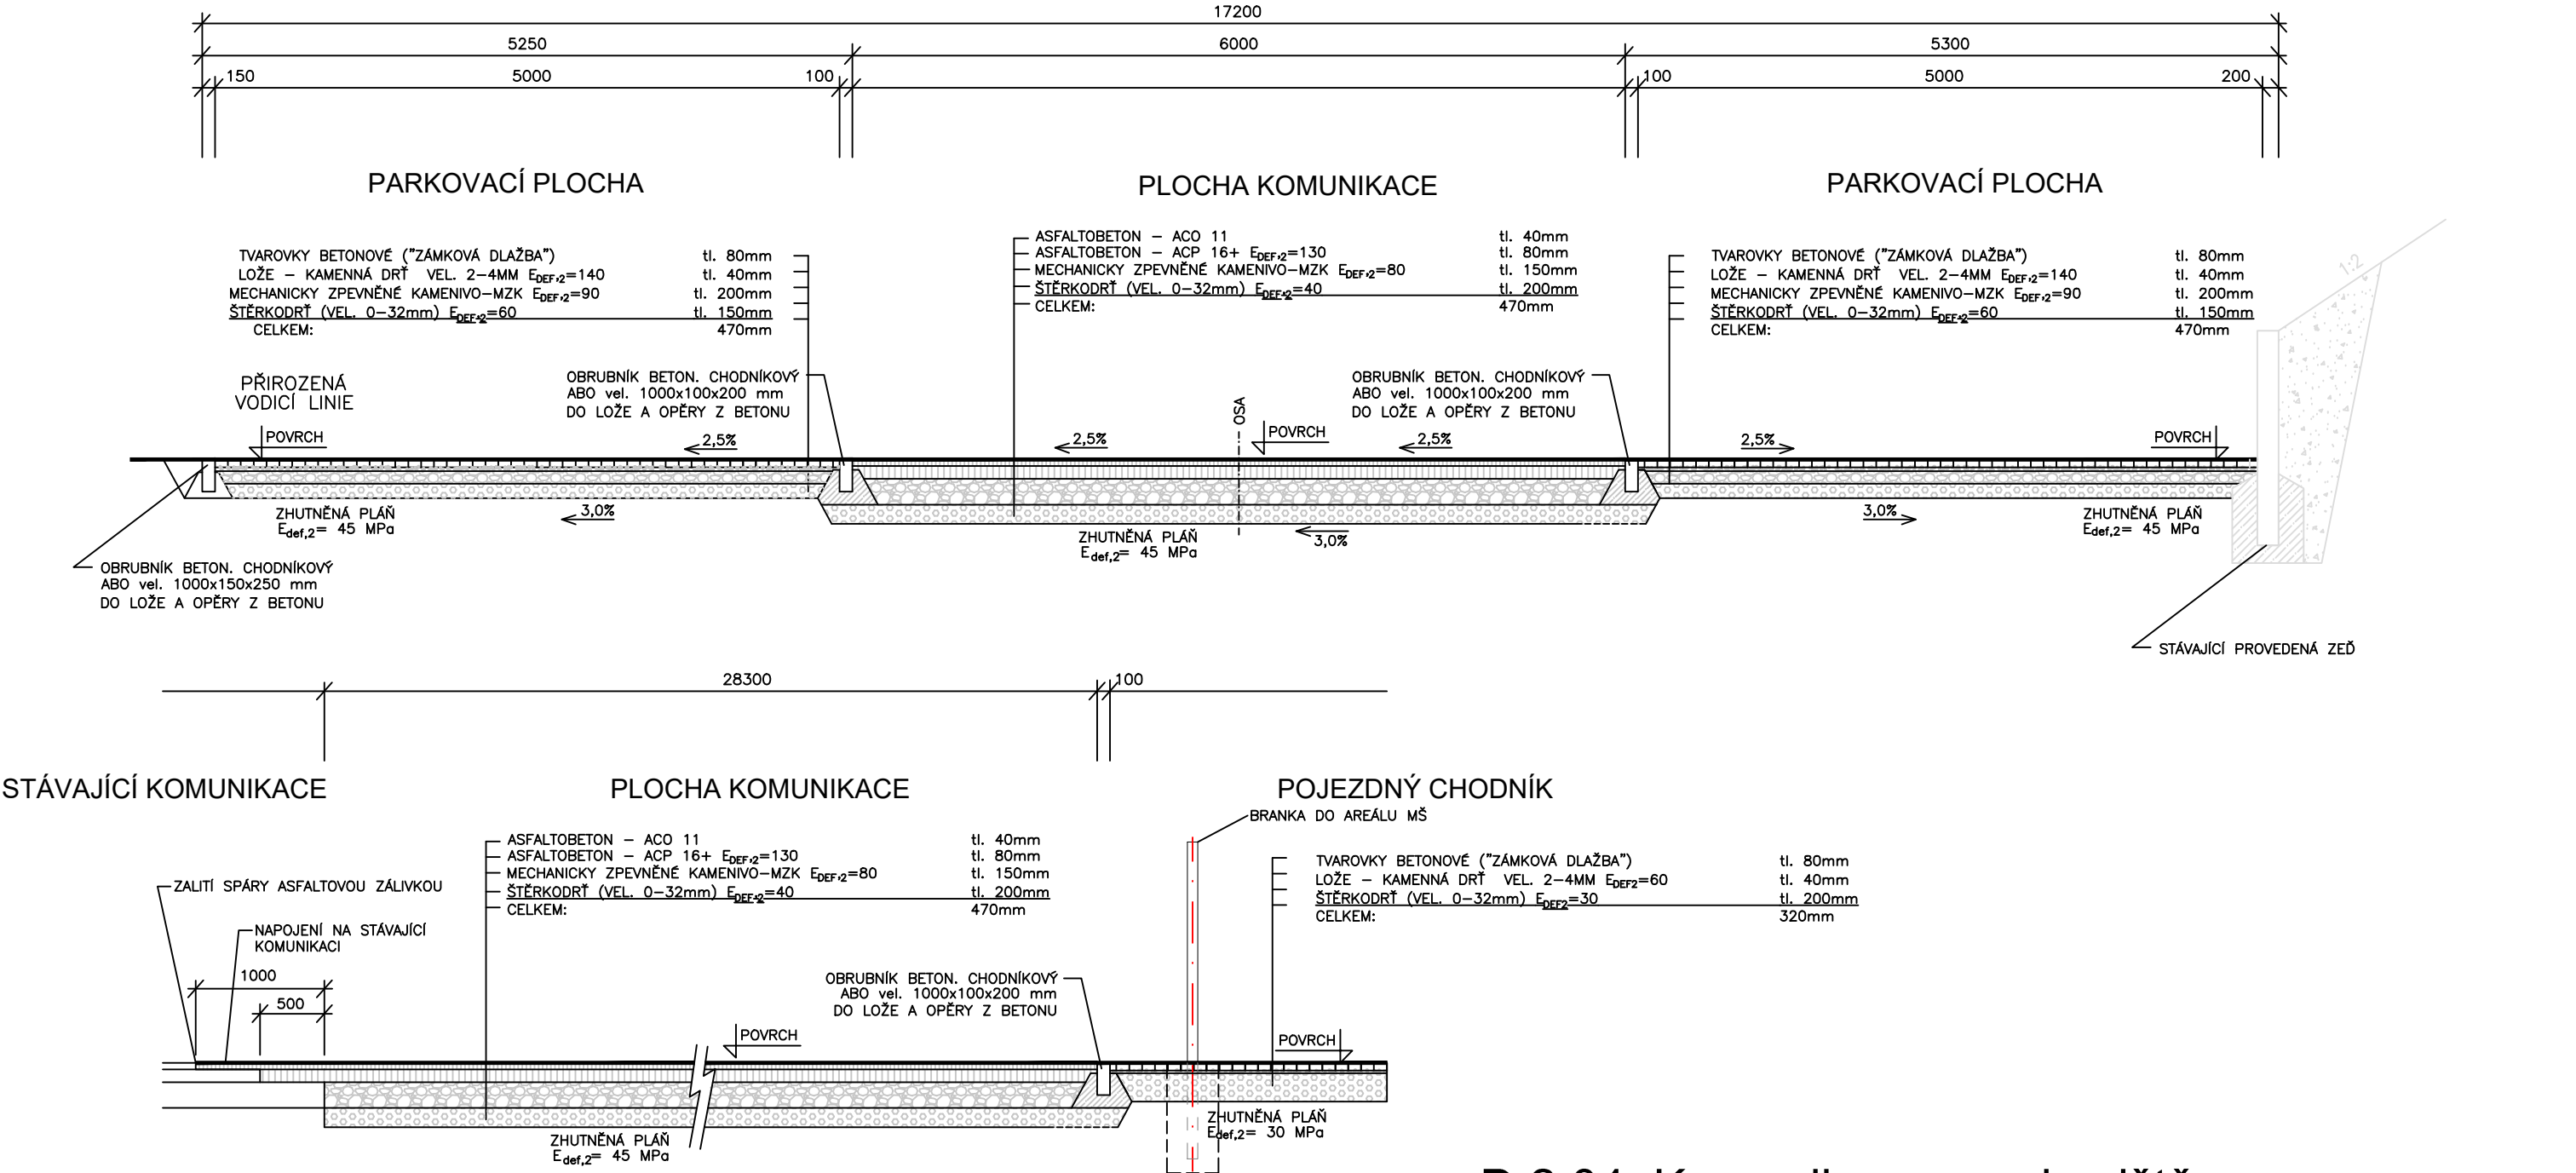

D.2 04. Komunikace - parkoviště

SOUŘADNICOVÝ SYSTÉM : JTSK
VÝŠKOVÝ SYSTÉM : B.p.v.

vedoucí projektant	Ing. Pohořelý			
zodp. projektant	Ing. Pohořelý			
vypracoval/CAD	Ing. Kouba			
kontroloval	Ing. Sedlák			
investor:	MĚSTO HOSTIVICE, HUSOVO NÁM. 13, 253 80		formát	A3
akce	NOVOSTAVBA 2. AREÁLU MATEŘSKÉ ŠKOLY V HOSTIVICI		datum	ÚNOR 2018
			stupeň	DPPS
			zak.č.	ZAK-2014-000134
			paré č.	
obsah	VZOROVÝ ŘEZ		měřítko	č. výkresu
			-	04.3