

KRAJ:
KATASTRÁLNÍ ÚZEMÍ:
DRUH POVRCHU ÚZEMÍ:

STŘEDOČESKÝ
HOSTIVICE
ZATRAVNĚNÁ PLOCHA

ZMĚNA PŘÍČNÉHO SKLONU:


KÓTY NIVELETY:

KÓTY TERÉNU:


PR:
STANIČENÍ:

SMĚROVÉ POMĚRY:

VZDÁLENOST PŘ. ŘEZŮ:

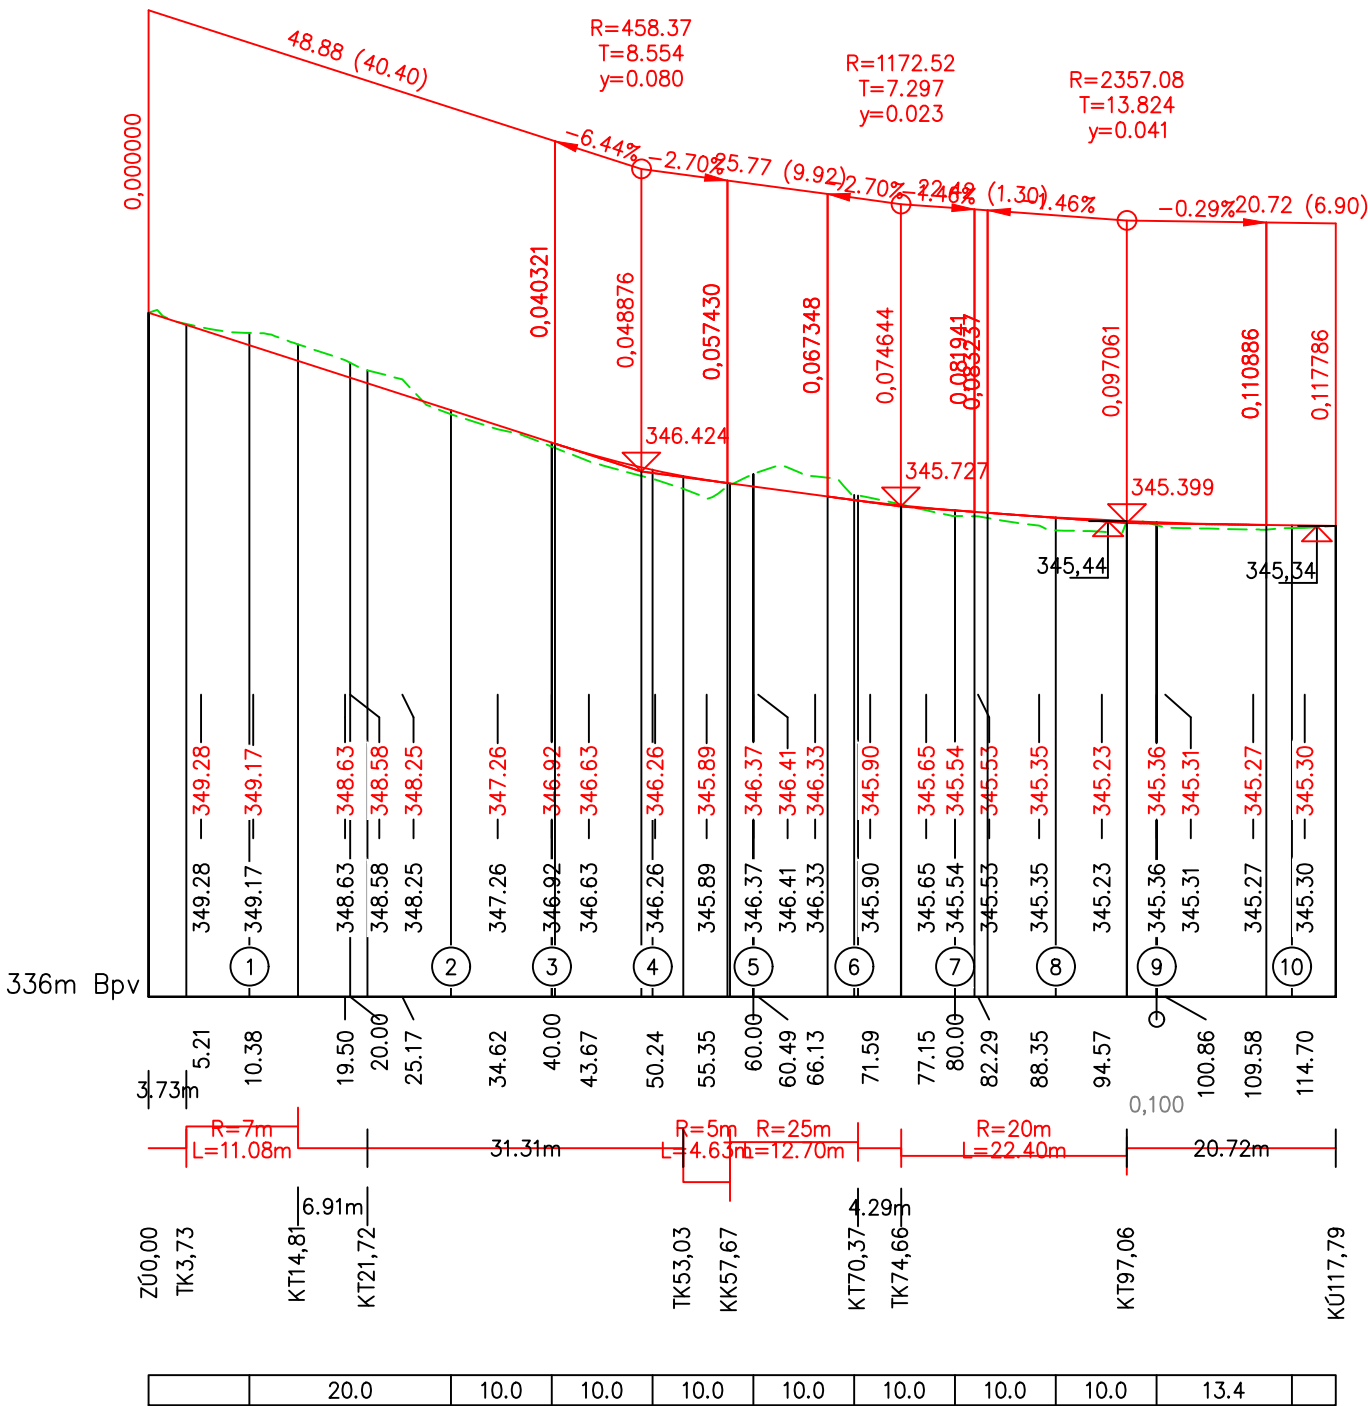

D.2 04. Komunikace - parkoviště

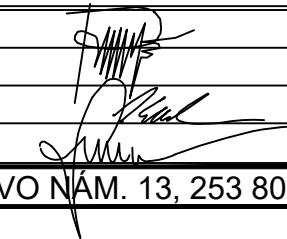vedoucí projektant	Ing. Pohořelý			
zodp. projektant	Ing. Pohořelý			
vypracoval/CAD	Ing. Kouba			
kontroloval	Ing. Sedlák			
investor:	MĚSTO HOSTIVICE, HUSOVO NÁM. 13, 253 80		formát	2A4
akce	NOVOSTAVBA 2. AREÁLU MATEŘSKÉ ŠKOLY V HOSTIVICI		datum	ÚNOR 2018
			stupeň	DPPS
			zak.č.	ZAK-2014-000134
			paré č.	
obsah	PODÉLNÝ PROFIL		měřítko	č. výkresu
			1:1000/100	