Pohled na vstupní bránu

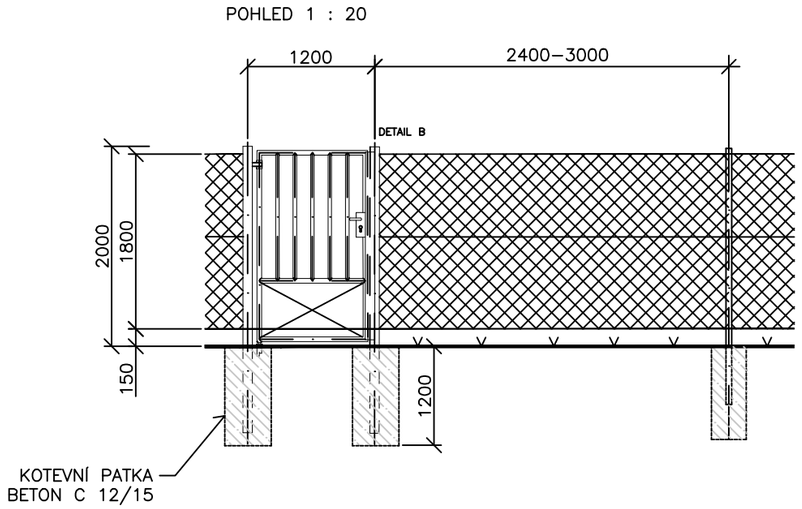

Pohled na vjezdov. bránu (vrata)

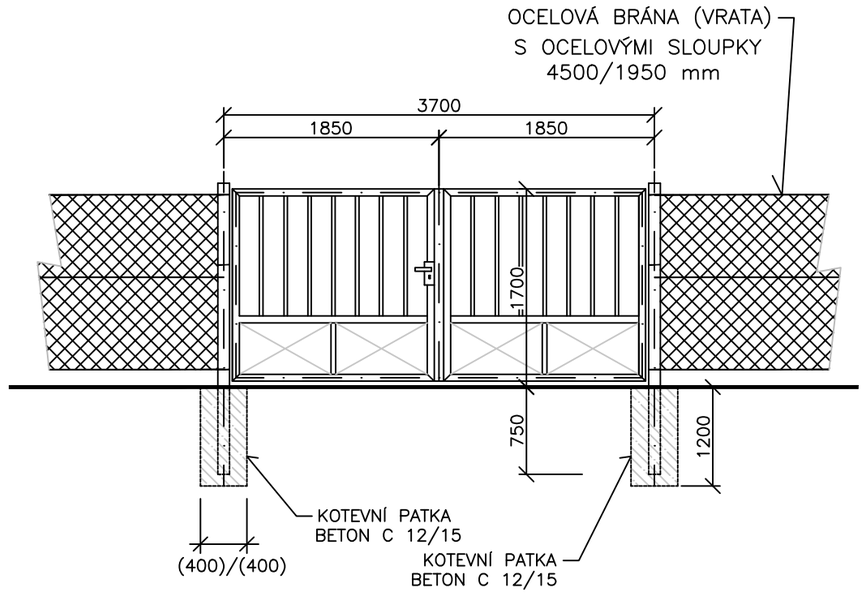

Pohled na provedení oplocení

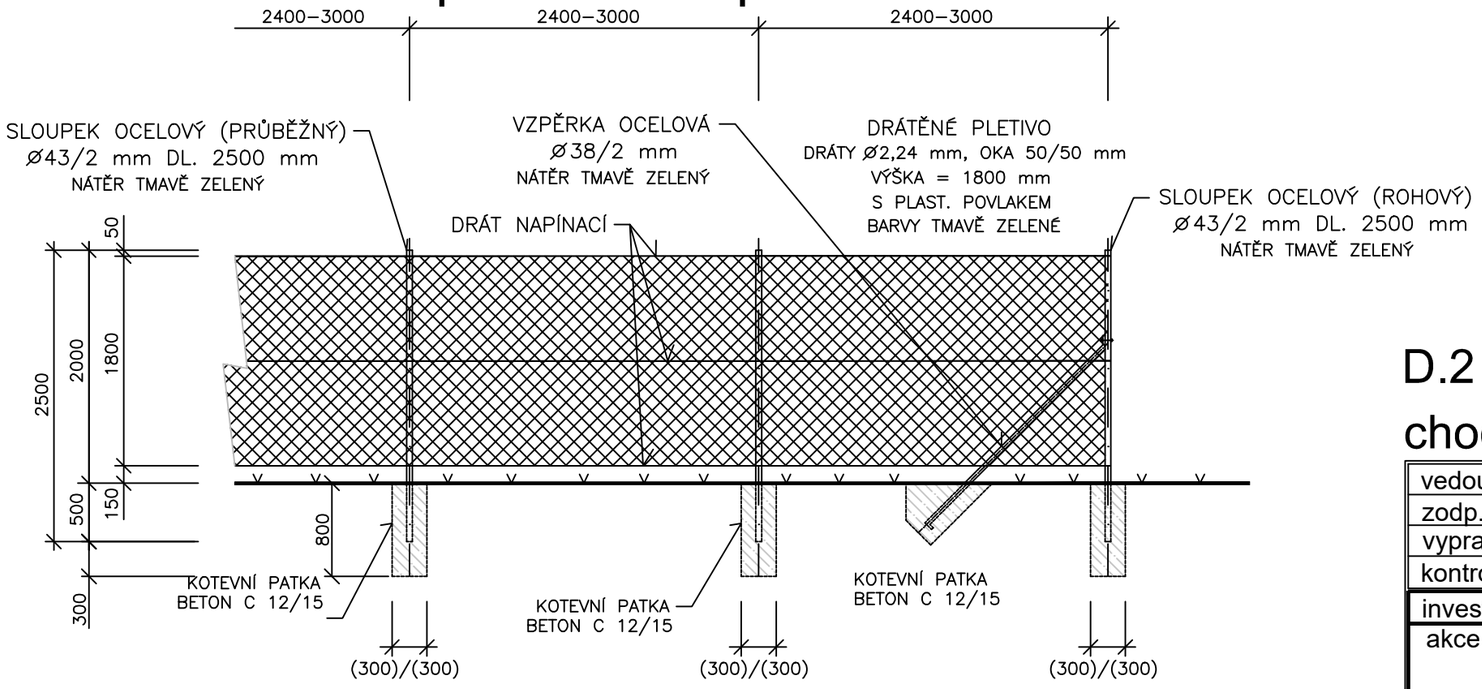

D.2 05. Terénní úpravy - oplocení a chodník k MŠ

SOUŘADNICOVÝ SYSTÉM : JTSK
VÝŠKOVÝ SYSTÉM : B.p.v.

vedoucí projektant	Ing. Pohořelý	
zodp. projektant	Ing. Pohořelý	
vypracoval/CAD	Ing. Kouba	
kontroloval	Ing. Sedlák	

Prof® PROfil Jihlava, spol. s r. o.

investor:	MĚSTO HOSTIVICE, HUSOVO NÁM. 13, 253 80
akce	**NOVOSTAVBA 2. AREÁLU MATEŘSKÉ ŠKOLY V HOSTIVICI**
obsah	VZOROVÉ ŘEŠENÍ OPLOCENÍ

formát	A3
datum	ÚNOR 2018
stupeň	DPPS
zak.č.	ZAK-2014-000134
paré č.	
měřítko	-
č. výkresu	05.5