

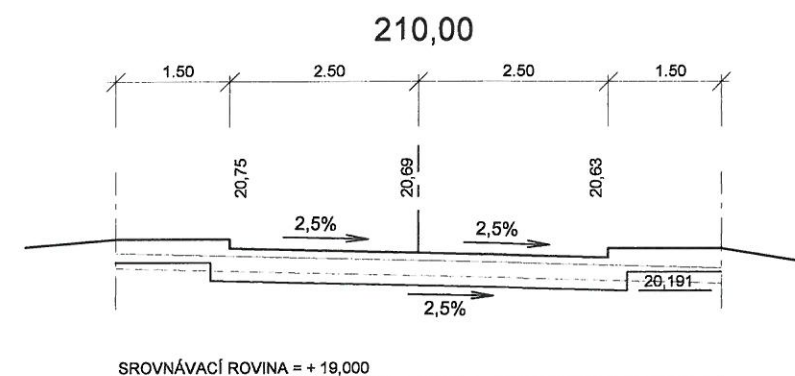
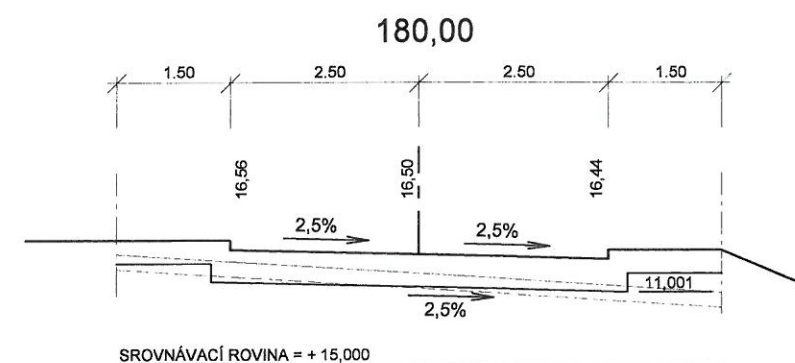
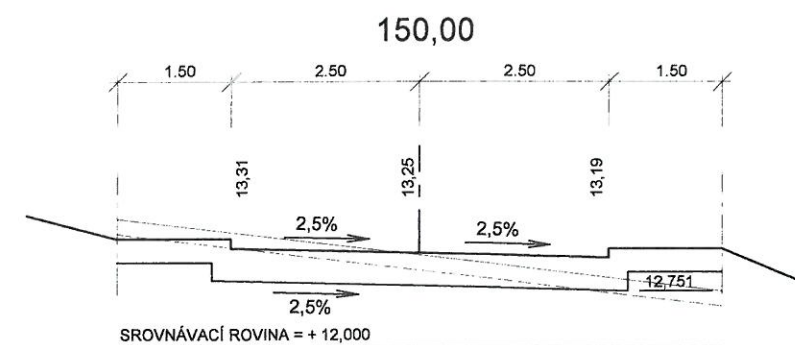
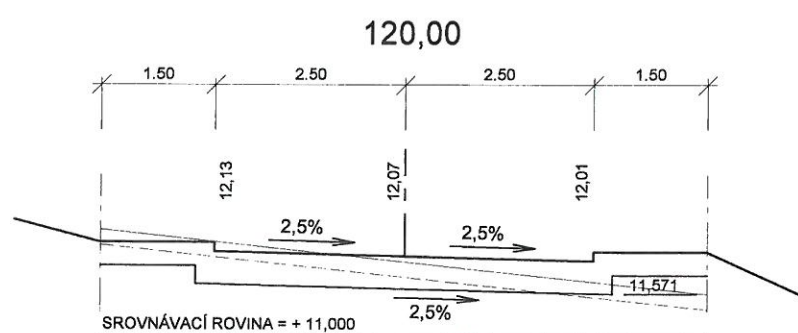
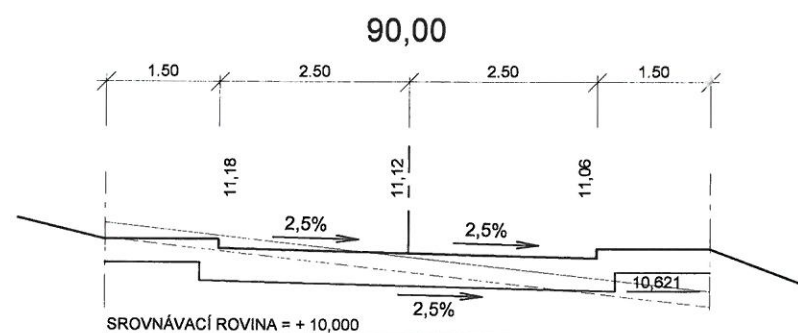
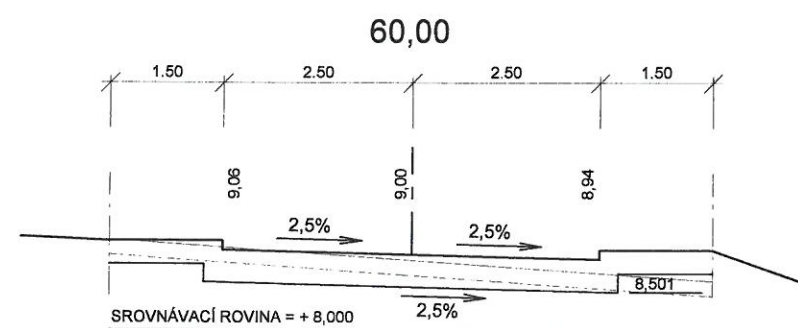
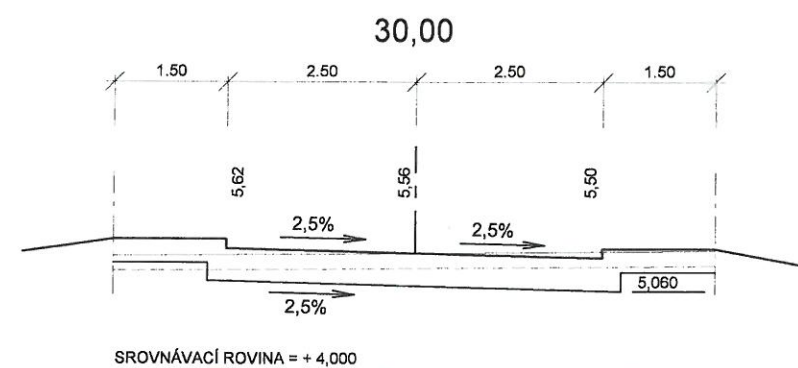


|                                                                              |                    |         |   |                            |
|------------------------------------------------------------------------------|--------------------|---------|---|----------------------------|
| ZODP. PROJEKTANT                                                             | PROJEKTANT         | KRESLIL | <div><br/><b>STAKO Červený Kostelec s.r.o.</b><br/>Horní 218, 549 41 Červený Kostelec<br/>IČO: 45536422 DIČ: CZ45536422<br/>tel./fax: 491 465 429 ③</div> |                            |
| ING. PAVEL KOPŘIVA                                                           | ING. TOMÁŠ NOVOTNÝ |         |   |                            |
| STAVEBNÍK:                                                                   |                    |         |   |                            |
| STAKO ČERVENÝ KOSTELEČ S.R.O.<br>HORNÍ KOSTELEČ 218, 549 41 ČERVENÝ KOSTELEČ |                    |         |   |                            |
| STAVBA:<br><br><b>OBYTNÝ AREÁL RTYNĚ V PODKRKONOŠÍ</b>                       |                    |         | MĚŘÍTKO   | 1: 100                     |
|                                                                              |                    |         | FORMÁT   | 2 x A4                     |
|                                                                              |                    |         | DATUM   | 1. 2009                    |
|                                                                              |                    |         | STUPEŇ PD   | DSP                        |
| OBJEKT:<br><br><b>KOMUNIKACE</b>                                             |                    |         |   |                            |
|                                                                              |                    |         |   |                            |
| PŘÍLOHA:<br><br><b>PŘÍČNÉ ŘEZY - TRASA A</b>                                 |                    |         | EV. ČÍSLO:<br><b>01.09</b>   | OZN. PŘÍLOHY:<br><b>07</b> |
|                                                                              |                    |         |   |                            |

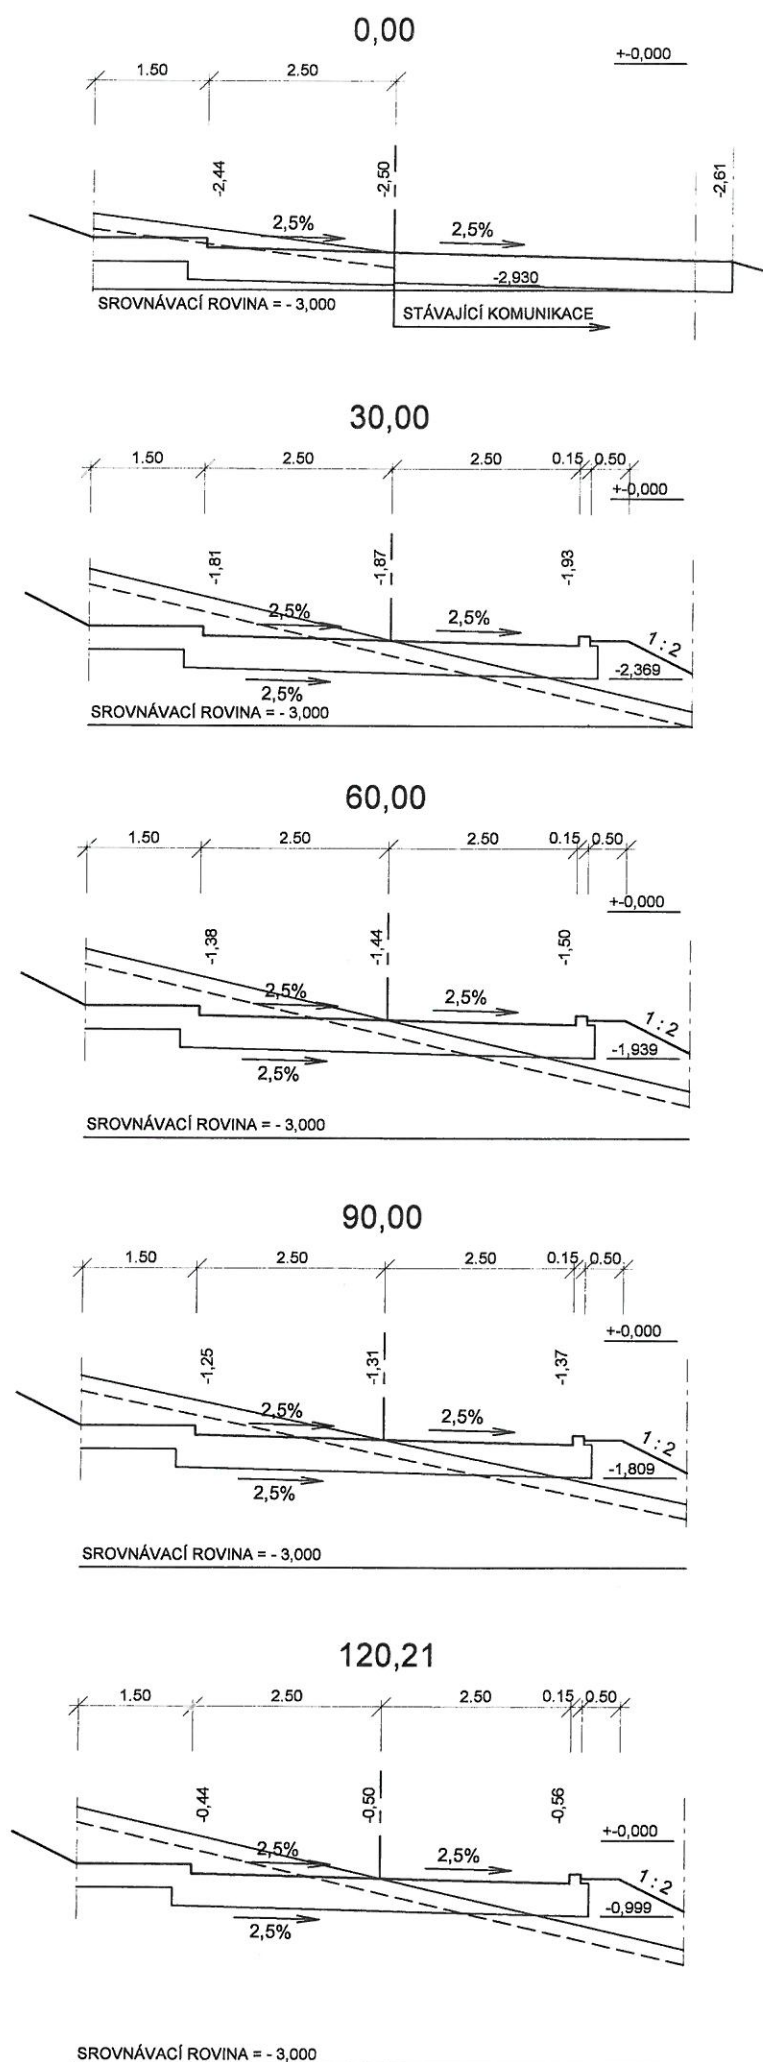

|                                         |                    |         |   |               |
|-----------------------------------------|--------------------|---------|---|---------------|
| ZODP. PROJEKTANT                        | PROJEKTANT         | KRESLIL | <br><b>STAKO Červený Kostelec s.r.o.</b><br>Horní 218, 549 41 Červený Kostelec<br>IČO: 45536422 DIČ: CZ45536422<br>tel./fax: 491 465 429 ③ |               |
| ING. PAVEL KOPŘIVA                      | ING. TOMÁŠ NOVOTNÝ |         |   |               |
| STAVEBNÍK:                              |                    |         | <b>STAKO ČERVENÝ KOSTELEČ S.R.O.</b><br>HORNÍ KOSTELEČ 218, 549 41 ČERVENÝ KOSTELEČ   |               |
| STAVBA:                                 |                    |         | MĚŘÍTKO   | 1: 100        |
| <b>OBYTNÝ AREÁL RTYNĚ V PODKRKONOŠÍ</b> |                    |         | FORMÁT   | 2 x A4        |
|                                         |                    |         | DATUM   | 1. 2009       |
| OBJEKT:                                 |                    |         | STUPEŇ PD   | DSP           |
| PŘÍLOHA:                                |                    |         | EV. ČÍSLO:   | OZN. PŘÍLOHY: |
| <b>PŘÍČNÉ ŘEZY - TRASA B</b>            |                    |         | <b>01.09</b>   | <b>08</b>     |

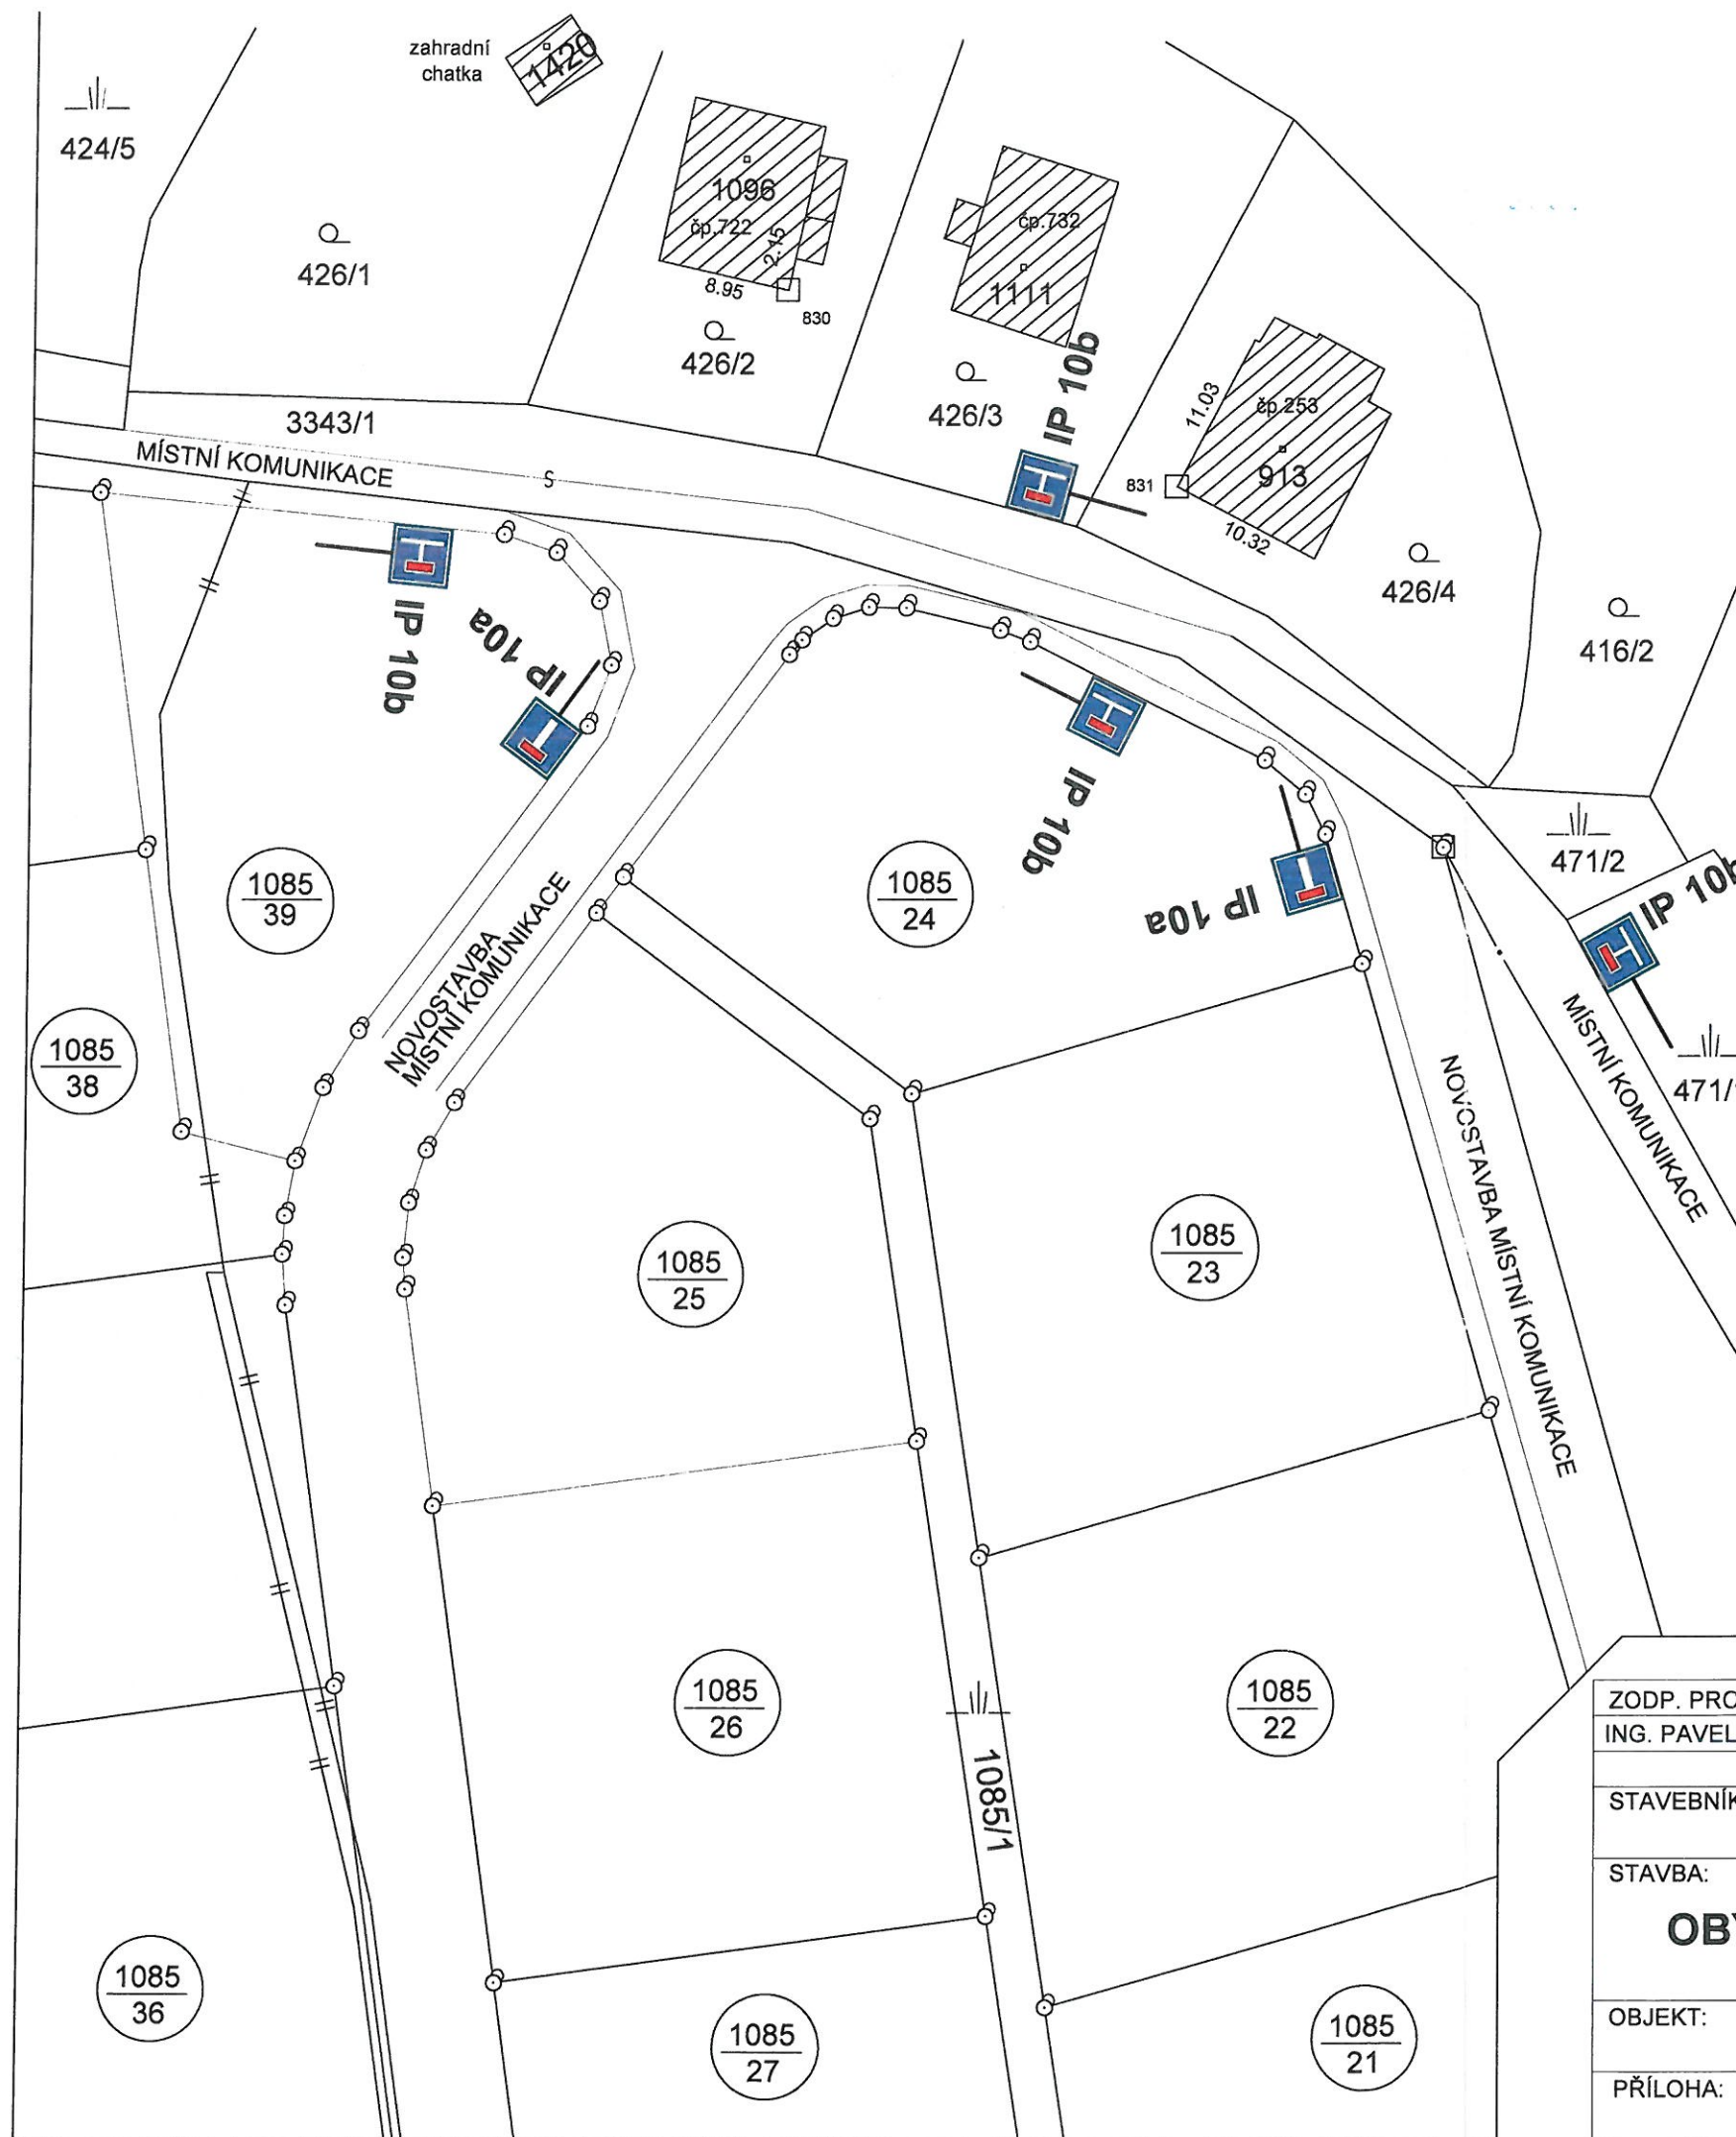

## LEGENDA:



IP 10a

SLEPÁ POZEMNÍ KOMUNIKACE



IP 10b

NÁVĚST PŘED SLEPOU POZEMNÍ KOMUNIKACÍ



|                                                                                         |                    |               |
|-----------------------------------------------------------------------------------------|--------------------|---------------|
| ZODP. PROJEKTANT                                                                        | PROJEKTANT         | KRESLIL       |
| ING. PAVEL KOPŘIVA                                                                      | ING. TOMÁŠ NOVOTNÝ |               |
| STAVEBNÍK: STAKO ČERVENÝ KOSTELEČ S.R.O.<br>HORNÍ KOSTELEČ 218, 549 41 ČERVENÝ KOSTELEČ |                    |               |
| STAVBA: OBYTNÝ AREÁL RTYNĚ V PODKRKONOŠÍ                                                |                    |               |
| OBJEKT: KOMUNIKACE                                                                      |                    |               |
| PŘÍLOHA: SITUACE DOPRAVNÍHO ZNAČENÍ                                                     |                    |               |
| MĚŘÍTKO                                                                                 |                    | 1: 100        |
| FORMÁT                                                                                  |                    | 2 x A4        |
| DATUM                                                                                   |                    | 1. 2009       |
| STUPEŇ PD                                                                               |                    | DSP           |
| EV. ČÍSLO:                                                                              |                    | OZN. PŘÍLOHY: |
| 01.09                                                                                   |                    | 09            |

**stako**  
STAKO Červený Kostelec s.r.o.  
Horní 218, 549 41 Červený Kostelec  
IČO: 45536422 DIČ: CZ45536422  
tel./fax: 491 465 429