


kladecí schéma keramických dlažeb a obkladů

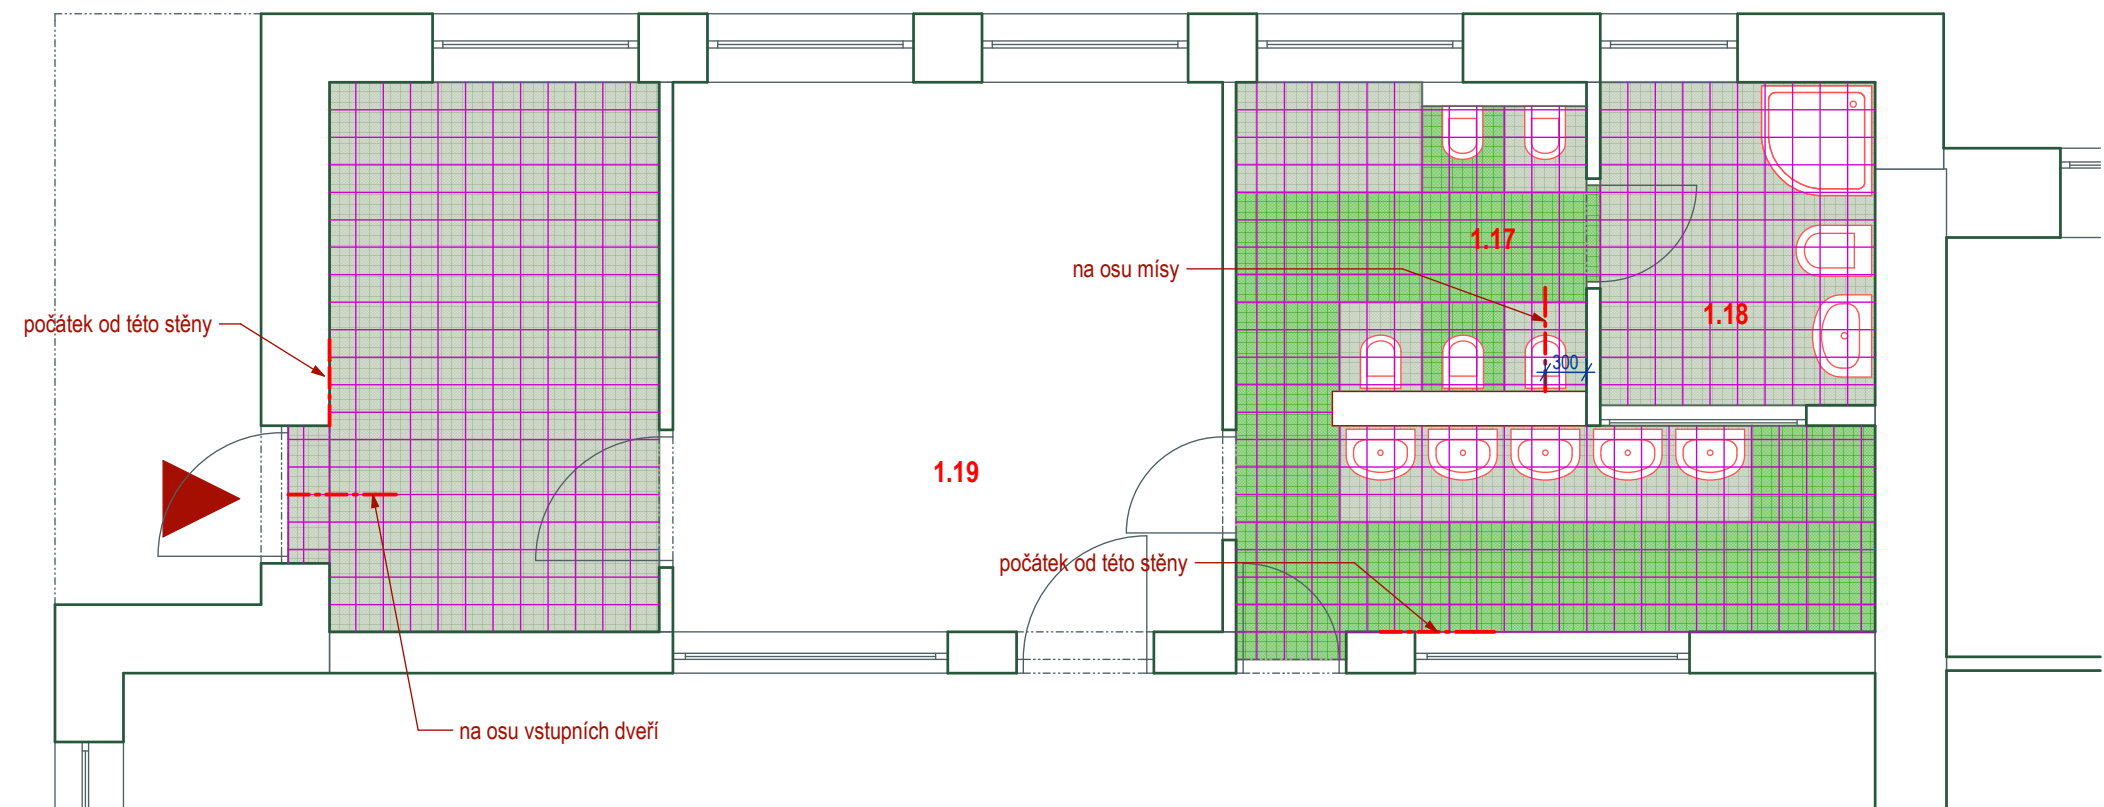


LEGENDA MATERIÁLŮ




Pozn:
- spáry 3mm, šedé
- v zádveři budou stěnové sokly z dlaždic š. 50mm
- rohové lišty - broušený hliník L
- spáry obkladů navázat na spáry dlažeb

UMÝVÁRNA A WC DĚTÍ

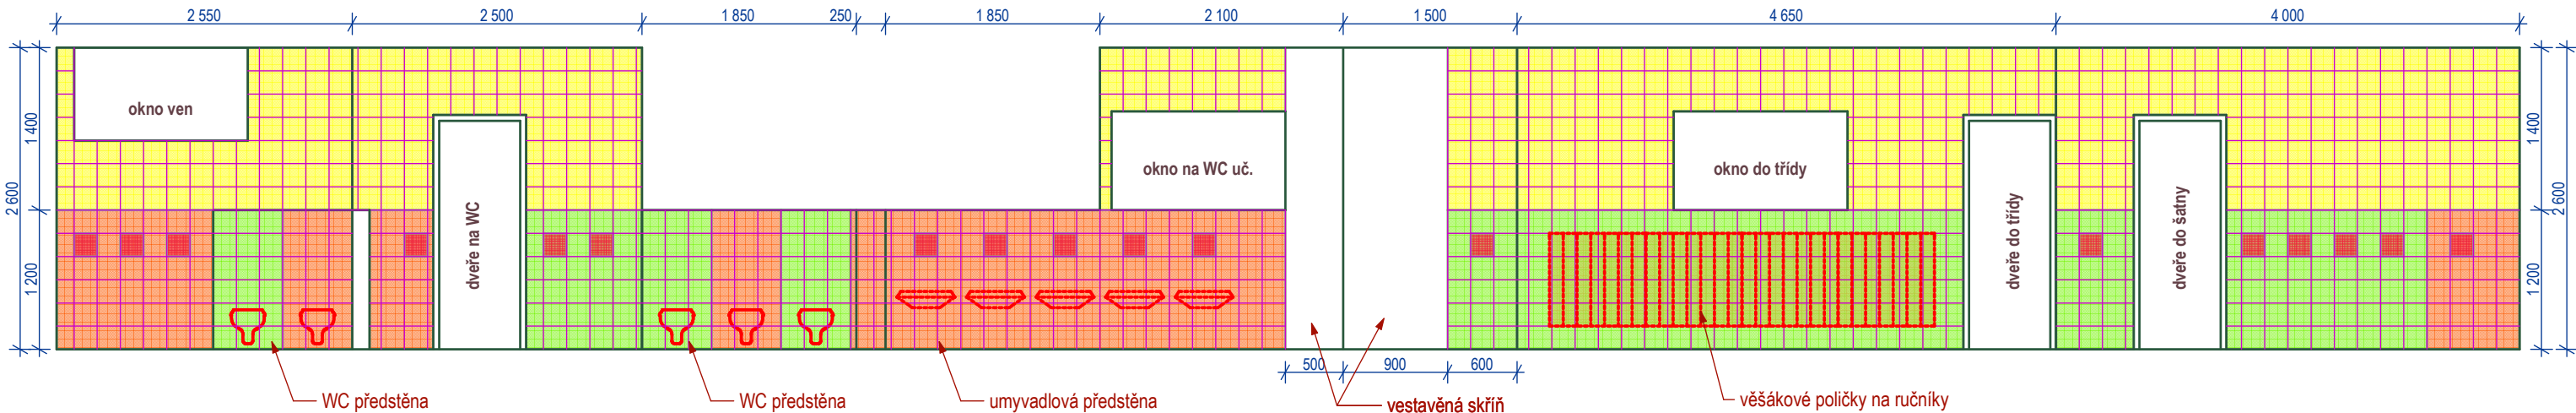

WC UČITELEK

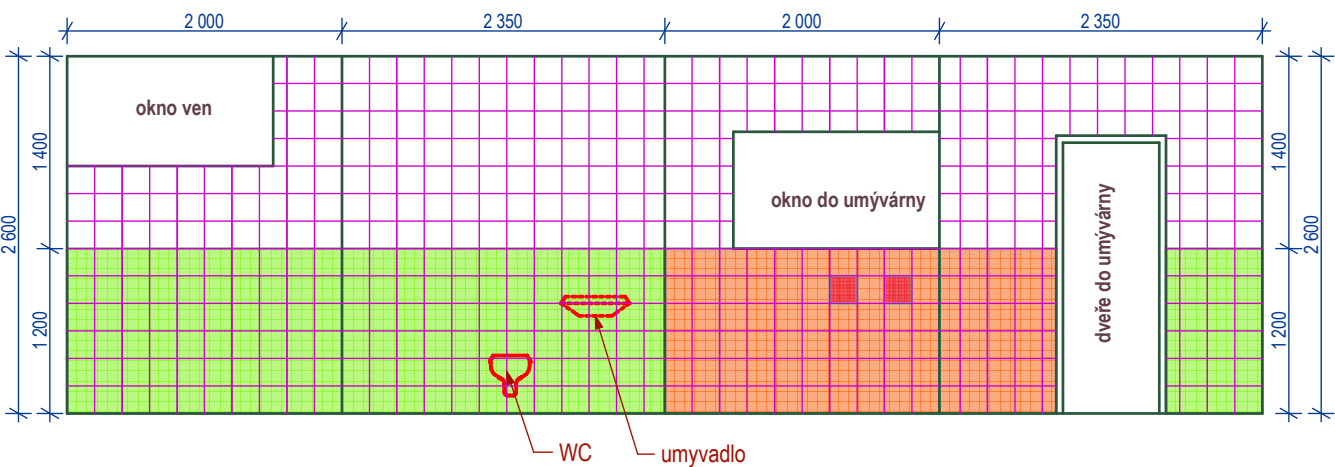

kedDesign		VYPRACOVAL Ing. arch. Lukáš Krekáň	
ARCHITEKTURA INTERIER DESIGN		ZODPOVĚDNÝ PROJEKTANT Ing. arch. Lukáš Krekáň, autorizovaný architekt IČ: 73180980 ČKA: 04 194 606 82 75 47 lukas.krekan@keddesign.cz www.keddesign.cz	
INVESTOR Obec Olbramice, Prostorná 132, Olbramice, 742 83 Klimkovice		STUPEŇ PD DPS	
PŘÍSTAVBA ZŠ A MŠ OLBRAMICE Olbramice, parc.č. 294, 297		MÍSTO Olbramice	
		STAVEBNÍ ÚŘAD Bílovec	
		DATUM 15.05.2018	
NÁZEV AKCE		MĚŘÍTKO 1:75	
OBSAH VÝKRESU		ČÍSLO VÝKRESU D1.1-32	