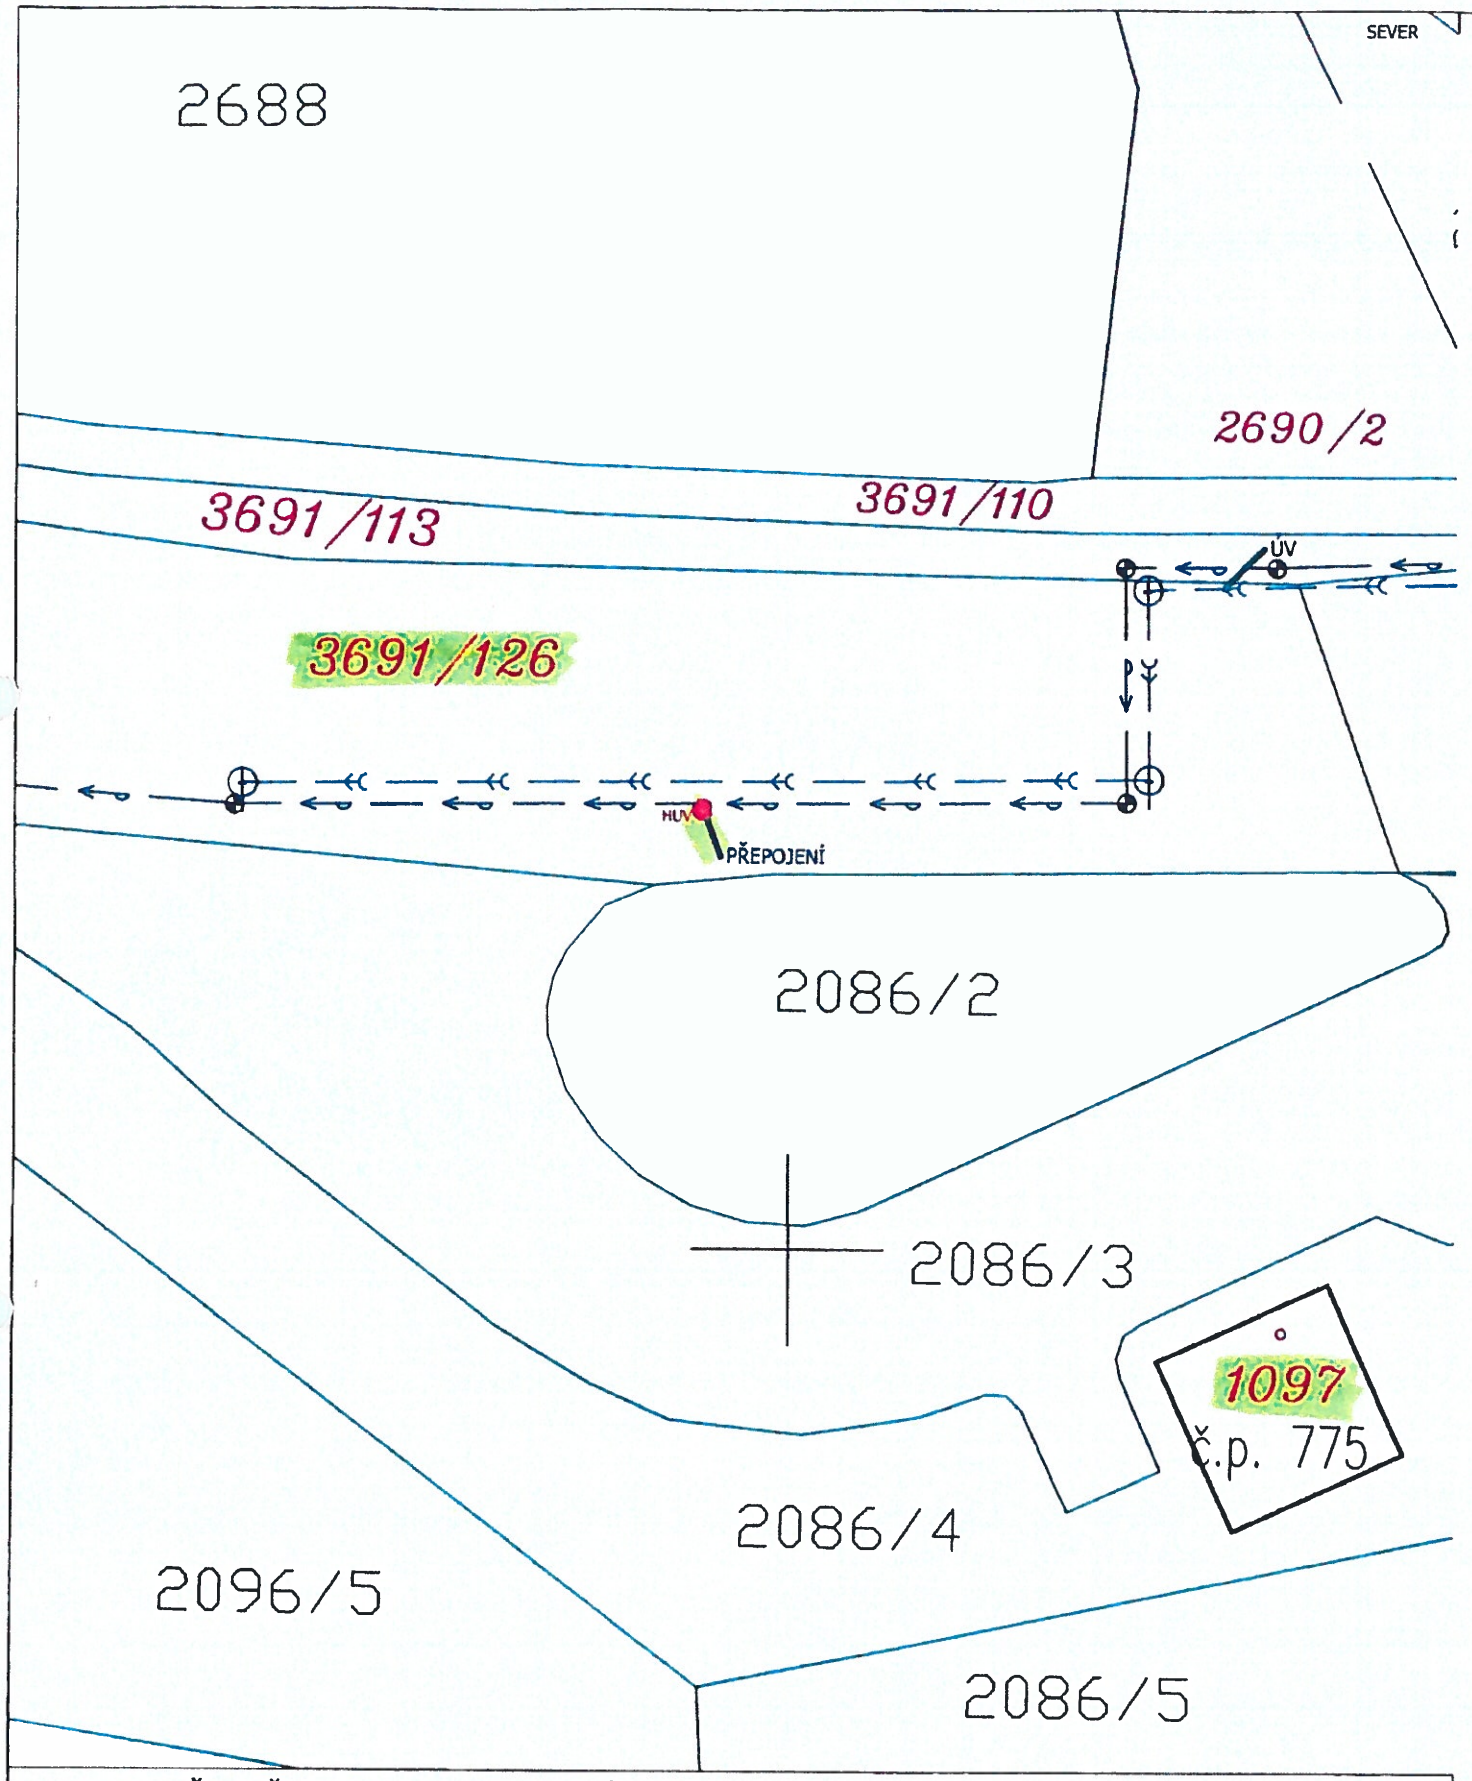

STAVBA : MĚSTO ŽIROVNICE, ul. HRADECKÁ
ODDÍLNÁ KANALIZACE V KOMUNIKACI II/132

KATASTRÁLNÍ MAPA - VÝŘEZ, M - 1 : 250

Poznámka :

1. V předmětném výřezu situace jsou zakreslena kanalizační odbočení (splašková / dešťová) a vodovodní odbočení pro jednotlivou připojovanou nemovitost se znázorněným pozemků dotčených stavbou.
2. Kompletní dokumentace, t.j. Textové a výkresové části dokumentace, včetně technických situací, je k dispozici u investora stavby /Město Žirovnice/.

MĚSTO ŽIROVNICE, ul. HRADECKÁ - ODDÍLNÁ KANALIZACE V KOMUNIKACI II/132

RD č.p. 775

POZEMKY DOTČENÉ ODBOČENÍM, SOUHLAS VLASTNÍKA(Ů) POZEMKŮ DOTČENÝCH STAVBOU:
- S NÁVRHEM TECHNICKÉHO ŘEŠENÍ
- S VYDÁNÍM ÚZEMNÍHO ROZHODNUTÍ A STAVEBNÍHO POVOLENÍ KE STAVBĚ
- S REALIZACÍ STAVBY

odbočení pro budovu RD č.p.	č.parc.:	LV	Vlastník nemovitosti, vlastník dotčeného pozemku PŘÍJMENÍ, JMÉNO, ADRESA	UDĚLENÍ SOUHLASU SE STAVBOU	
				DATUM NAROZENÍ / IČO	PODPIS / RAZÍTKO
775	st. 1097	216	ČEPRO, a.s., Dělnická 213/12, Holešovice, 17000 Praha 7	IČO: 60193531	ČEPRO Dělnická 12 č. p. 213 170 04 Praha 7 IČ 60193531 DIČ CZ60193531 Oddělení Majetku Městského soudu v Praze, oddíl B, vložka 2341
trasa odbočení/ch	3691/126	964	Vlastnické právo: Kraj Vysočina, Žižkova 1882/57, 58601 Jihlava Hospodaření se svěřeným majetkem kraje: Krajská správa a údržba silnic Vysočiny, p.o. Kosovská 1122/16, 58601 Jihlava	IČO: 00090450	Kraj Vysočina Žižkova 1882/57, 586 01 Jihlava

SOUHLAS VLASTNÍKA(Ů) POZEMKU SOUSEDÍCÍHO S POZEMKEM URČENÉM PRO STAVBU ODBOČENÍ
uděluje se, pokud je vzdálenost umístění menší než 2,0 m od hranice pozemku souseda ☒ SOUHLAS SOUSEDA NENÍ ZAPOTŘEBÍ

č.parc.:	Vlastník pozemku sousedícího se stavbou PŘÍJMENÍ, JMÉNO, ADRESA	UDĚLENÍ SOUHLASU SE STAVBOU	
		DATUM NAROZENÍ	PODPIS

Souhlas investora stavby s navrhovaným řešením:
Město Žirovnice
Cholunská 665, 394 68 Žirovnice
zastoupená Radkem Vopravilem - starostou města
IČO : 00249505

MĚSTO ŽIROVNICE
Cholunská 665 ①
PSČ 394 68 tel.: 565 301 512

27.12.23
datum, razítko, podpis

LEGENDA NAVRHOVANÝCH VEDENÍ
- součást stavby

- SPLAŠK. ODB. DRS. DN 150 (DN 200) — SPLAŠKOVÉ KANALIZAČNÍ ODBOČENÍ – NOVOSTAVBA ZAKONČENÉ DOMOVNÍ REVIZNÍ ŠACHTOU, PROFIL ODBOČENÍ
- DEŠŤ. ODB. DRS. DN 150 (DN 200) — DEŠŤOVÉ KANALIZAČNÍ ODBOČENÍ – NOVOSTAVBA / PŘEPOJENÍ ZAKONČENÉ DOMOVNÍ REV. ŠACHTOU, PROFIL ODBOČENÍ
- HUV VODOVODNÍ ODB. DN 25 (DN 32) — VODOVODNÍ ODBOČENÍ – NOVOSTAVBA / PŘEPOJENÍ HLAVNÍ UZÁVĚR VODY (HUV), PROFIL ODBOČENÍ
- VEŘEJNÁ SPLAŠKOVÁ KANALIZACE, KANALIZAČNÍ STOKA
- VEŘEJNÁ DEŠŤOVÁ KANALIZACE, KANALIZAČNÍ STOKA
- VEŘEJNÝ VODOVOD – PŘELOŽKA, VODOVODNÍ ŘAD
- 1.65 / 1.10 — KANALIZAČNÍ ŠACHTA, BET 1000 / PP 600
- MIN. ŠÍŘE VÝKOPU — OCHRANNÉ PÁSMO IS
- 15.00 — KÓTA V METRECH

GRAFICKÉ ZNAČENÍ ÚDAJŮ KN - VZOR

	HRANICE POZEMKU DLE EVIDENCE KN
č.p. XY	ČÍSLO POPISNÉ NEMOVITOSTI
*XY	ČÍSLO PARCELNÍ, PARCELA STAVEBNÍ
XXX/YY	ČÍSLO PARCELNÍ, PARCELA POZEMKOVÁ

POZEMKY DOTČENÉ STAVBOU - VZOR

*XX/Y	ČÍSLO PARCELNÍ, PARCELA STAVEBNÍ
XXXX/YY	ČÍSLO PARCELNÍ, PARCELA POZEMKOVÁ
XXXX/YY	DOTČENÝ POZEMEK/BUDOVA ODBOČENÍM: – SPLAŠKOVÉ KANALIZACE – DEŠŤOVÉ KANALIZACE – VODOVODU

Poznámka :

1) Předmětem stavby je veřejná splašková kanalizace, dešťová kanalizace a přeložka vodovodu, včetně navazujících odbočení pro jednotlivé nemovitosti. V případě kanalizačních odbočení se jedná od místa napojení na veřejnou kanalizační stoku (splaškovou, dešťovou) po domovní revizní šachtu. Vodovodní odbočení začíná od místa napojení na veřejný vodovodní řad, na kterém bude osazen hlavní uzávěr vody (zkr. HUV), končí v místě přepojení nebo vodoměrnou revizní šachtou (zkr. VMS). Realizace bude provedena odbornou stavební firmou po úsecích v termínech oznámených v předstihu.
2) Příloha je zpracována v souladu s požadavky legislativy pro zajištění souhlasů ke stavbě.
3) Příloha neobsahuje zákres stávajících sítí ostatních správců, tyto budou před stavbou vytyčeny v terénu. Předmětný výkres sítí není přímo určen pro stavbu.
4) Celkové řešení může být při zachování výčtu dotčených pozemků uzpůsobeno skutečnostem zjištěným v terénu staveniště (vytyčením sítí ostatních správců, překážky zjištěné v zemi, potřeby vlastníka dotčeného pozemku, či připojované nemovitosti).
5) Technická situace stavby - k dispozici u investora /Město Žirovnice/
6) Dostavba, případná rekonstrukce přípojek, tj. úsek za odbočením až po nemovitost, je v reži vlastníka nemovitosti, včetně zajištění dokumentace a územního souhlasu, jedná-li se o novostavbu.