



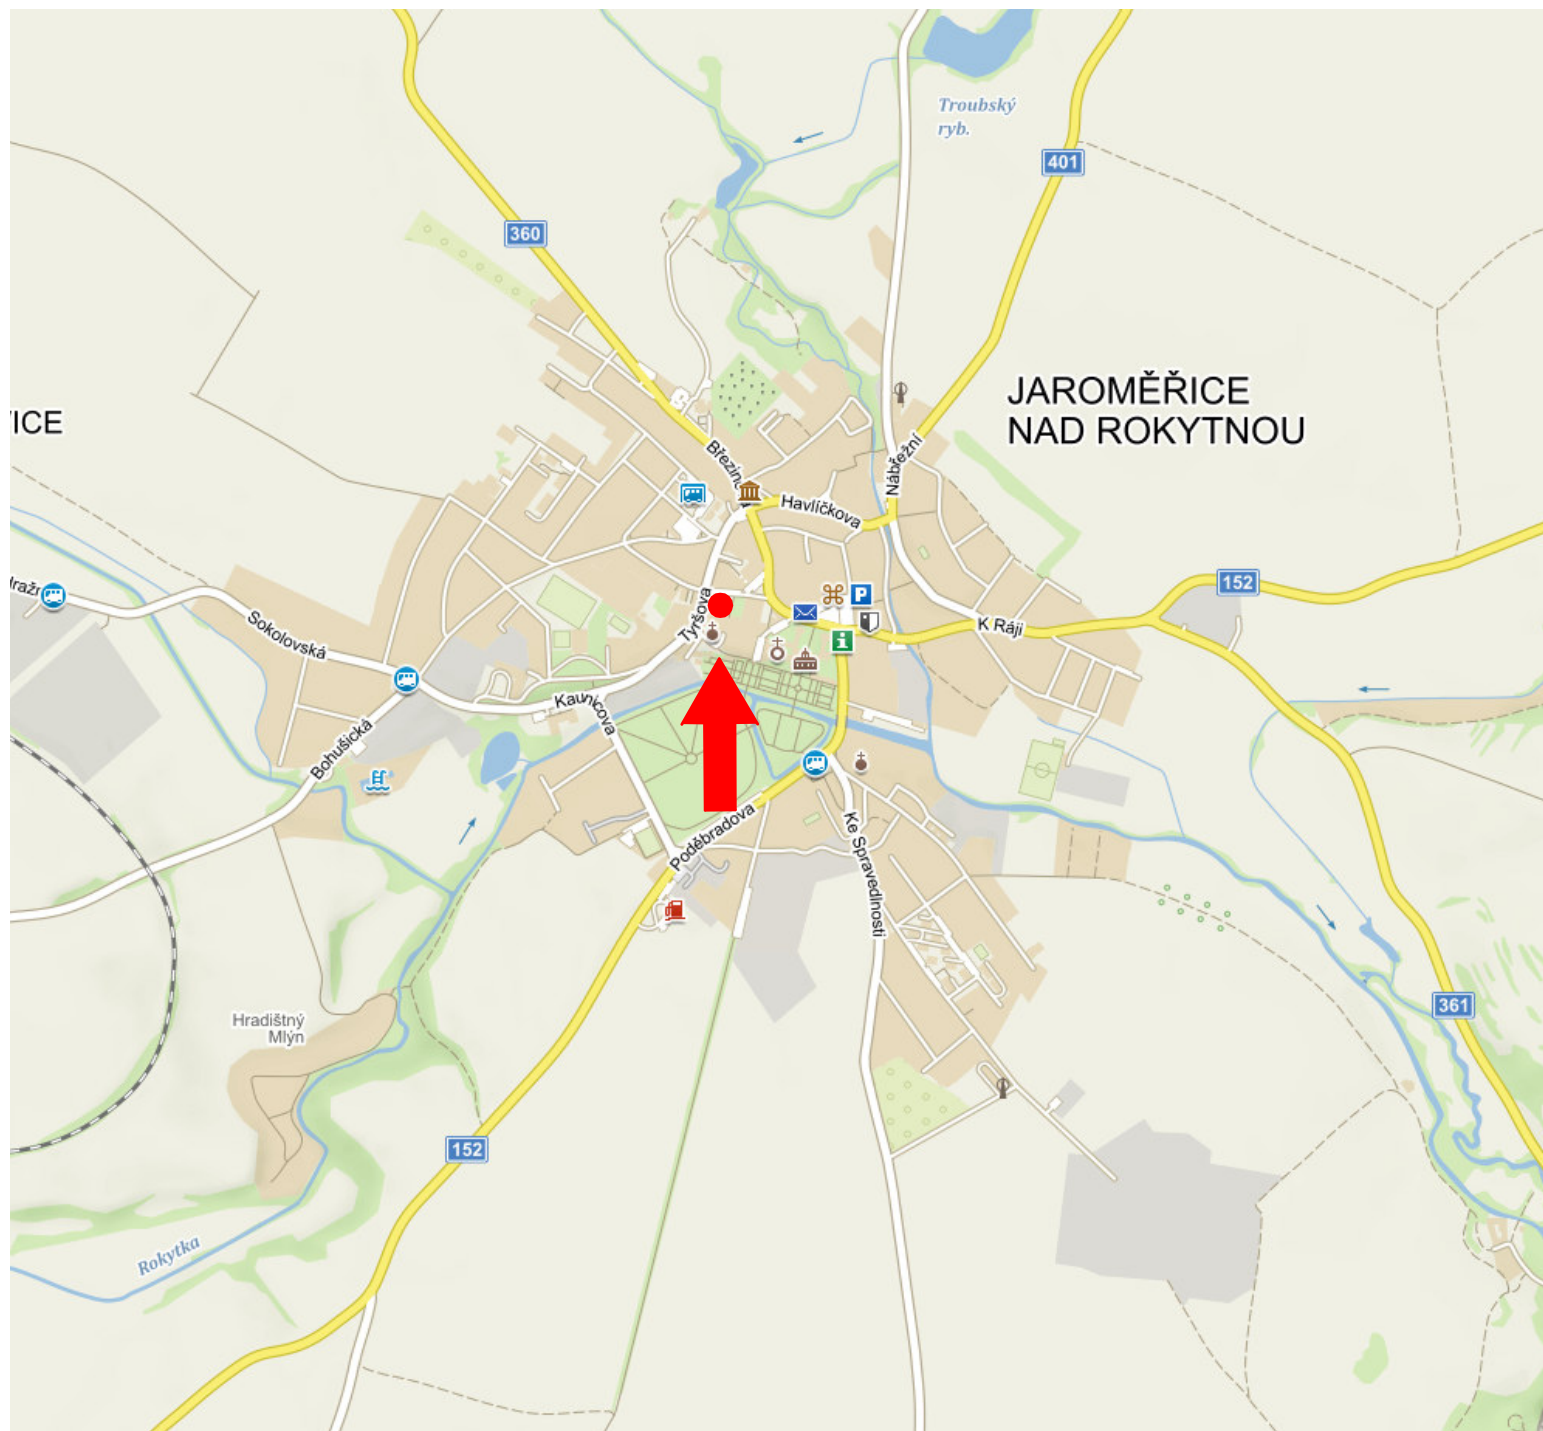

± 0,000 = 426,60 m.n.m. Bpv

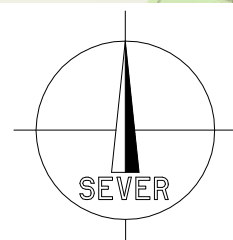

Zodp. projektant		Vypracoval		 JITRA s.r.o. Projekty od studie po realizaci Manželů Curičových 657 674 01 Třebíč 1 mob.: 724 226 265 e-mail: trnka@jitrasro.cz	
Ing. Pavel Trnka		Ing. Pavel Trnka			
Akce: OPRAVA FASÁDY BUDOVY ZŠ OTOKARA BŘEZINY JAROMĚŘICE NAD ROKYTNOU					
Kraj Vysočina		Okres Třebíč		Stupeň	NÁVRH OPRAVY
Obec Jaroměřice nad Rokytnou		Kat. území Jaroměřice nad Rokytnou		Datum	02/2025
Stavebník Město Jaroměřice nad Rokytnou nám. Míru 2, 675 51 Jaroměřice nad Rokytnou		Zakázka		Formát	A4
		Z25004		Měřítka	-
Obsah SO 01 - Oprava fasády ZŠ		SITUACE ŠIRŠÍCH VZTAHŮ		Paré	Číslo výkresu
					C.1