


PŮDORYS 1.NP

RT=190,68

RT=190,60

RT=190,80

RT=190,65

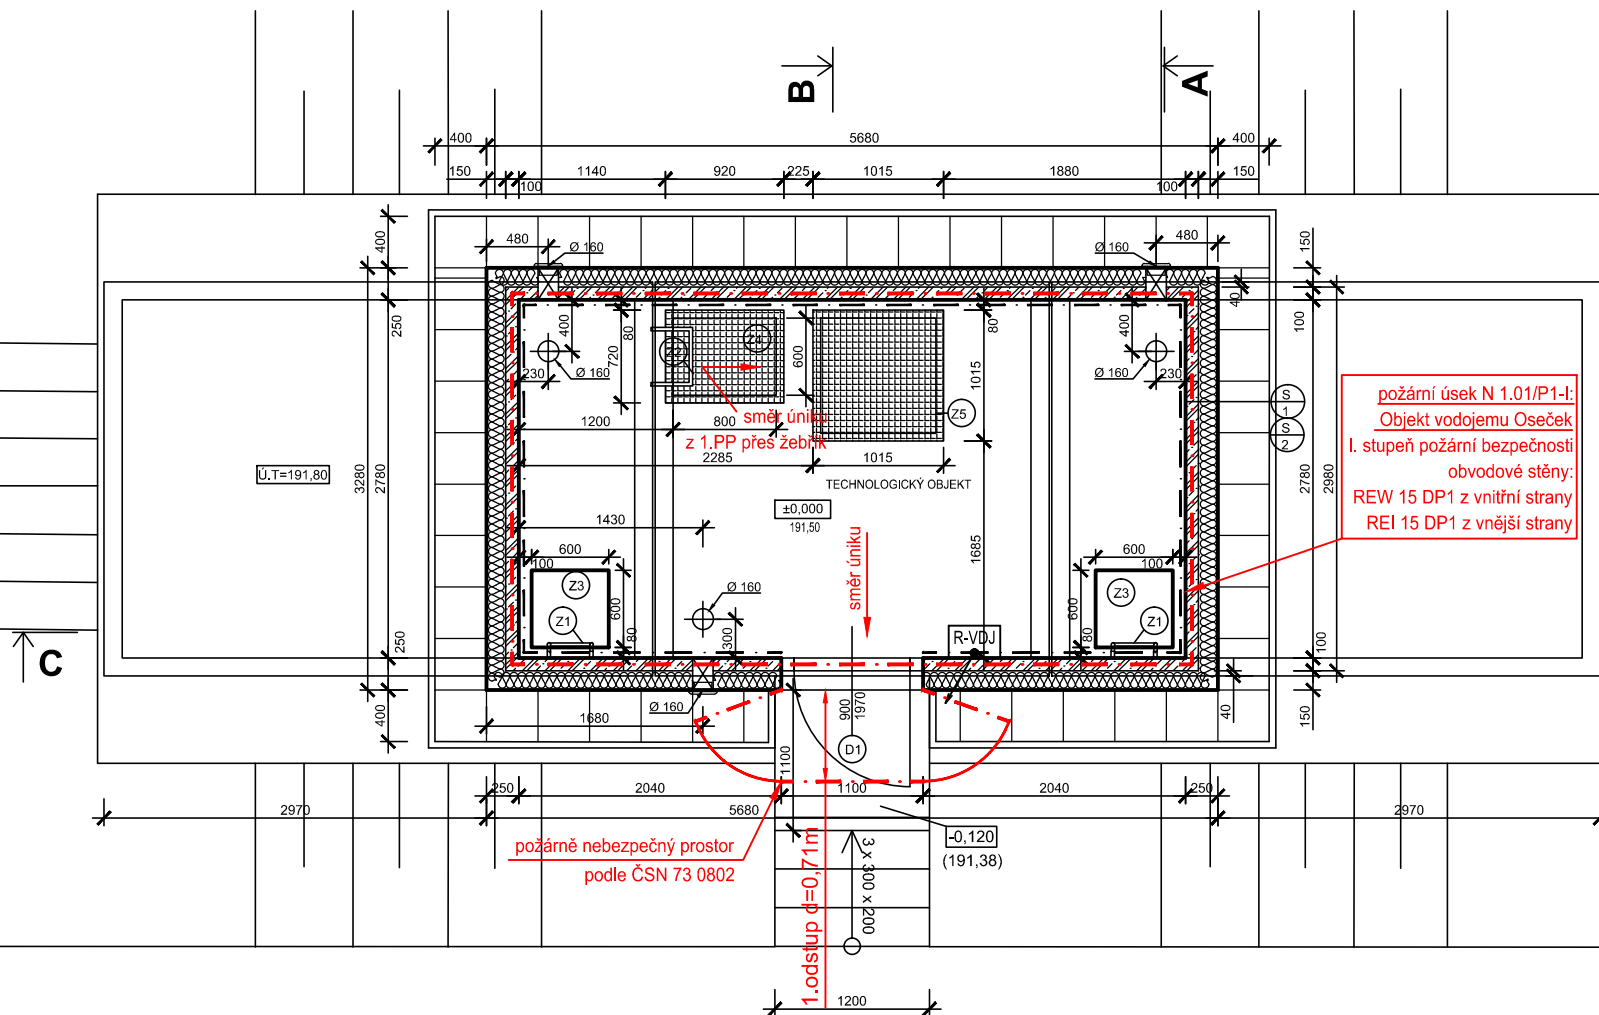

Vodovod obce Oseček
Výkres PBR č.2 - Půdorys 1.NP
Objekt vodojemu Oseček