




ŘEZ MÍSTEM PRO PŘECHÁZENÍ

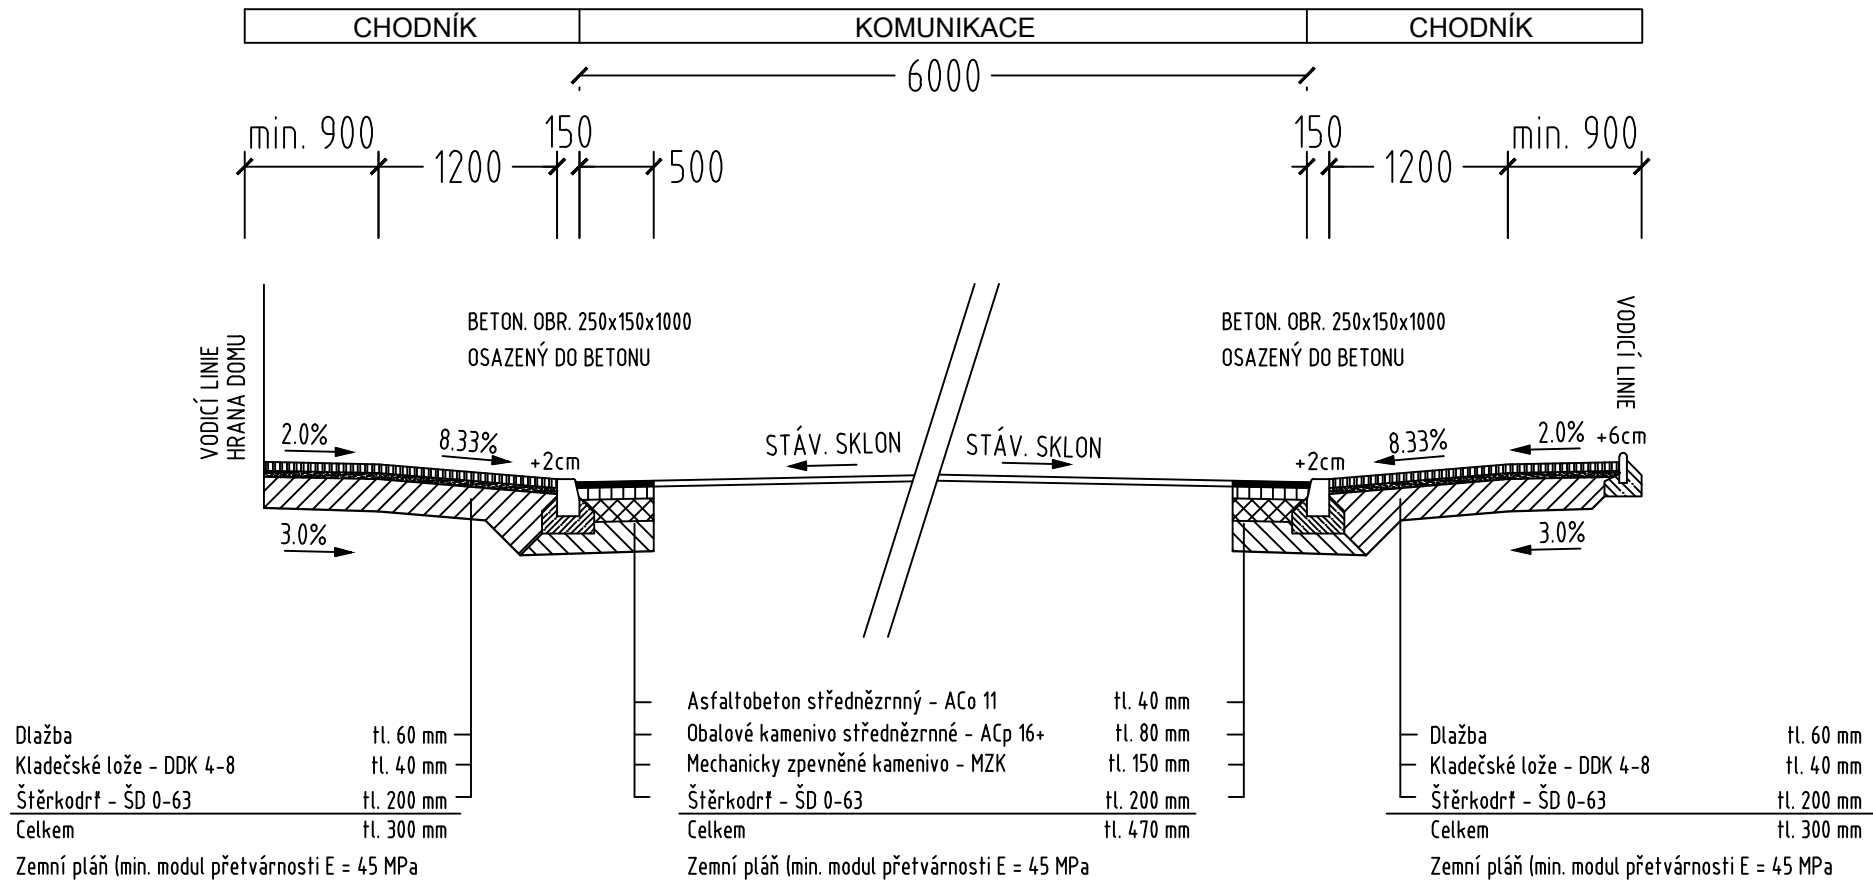


ŘEZ KOMUNIKACÍ S CHODNÍKY

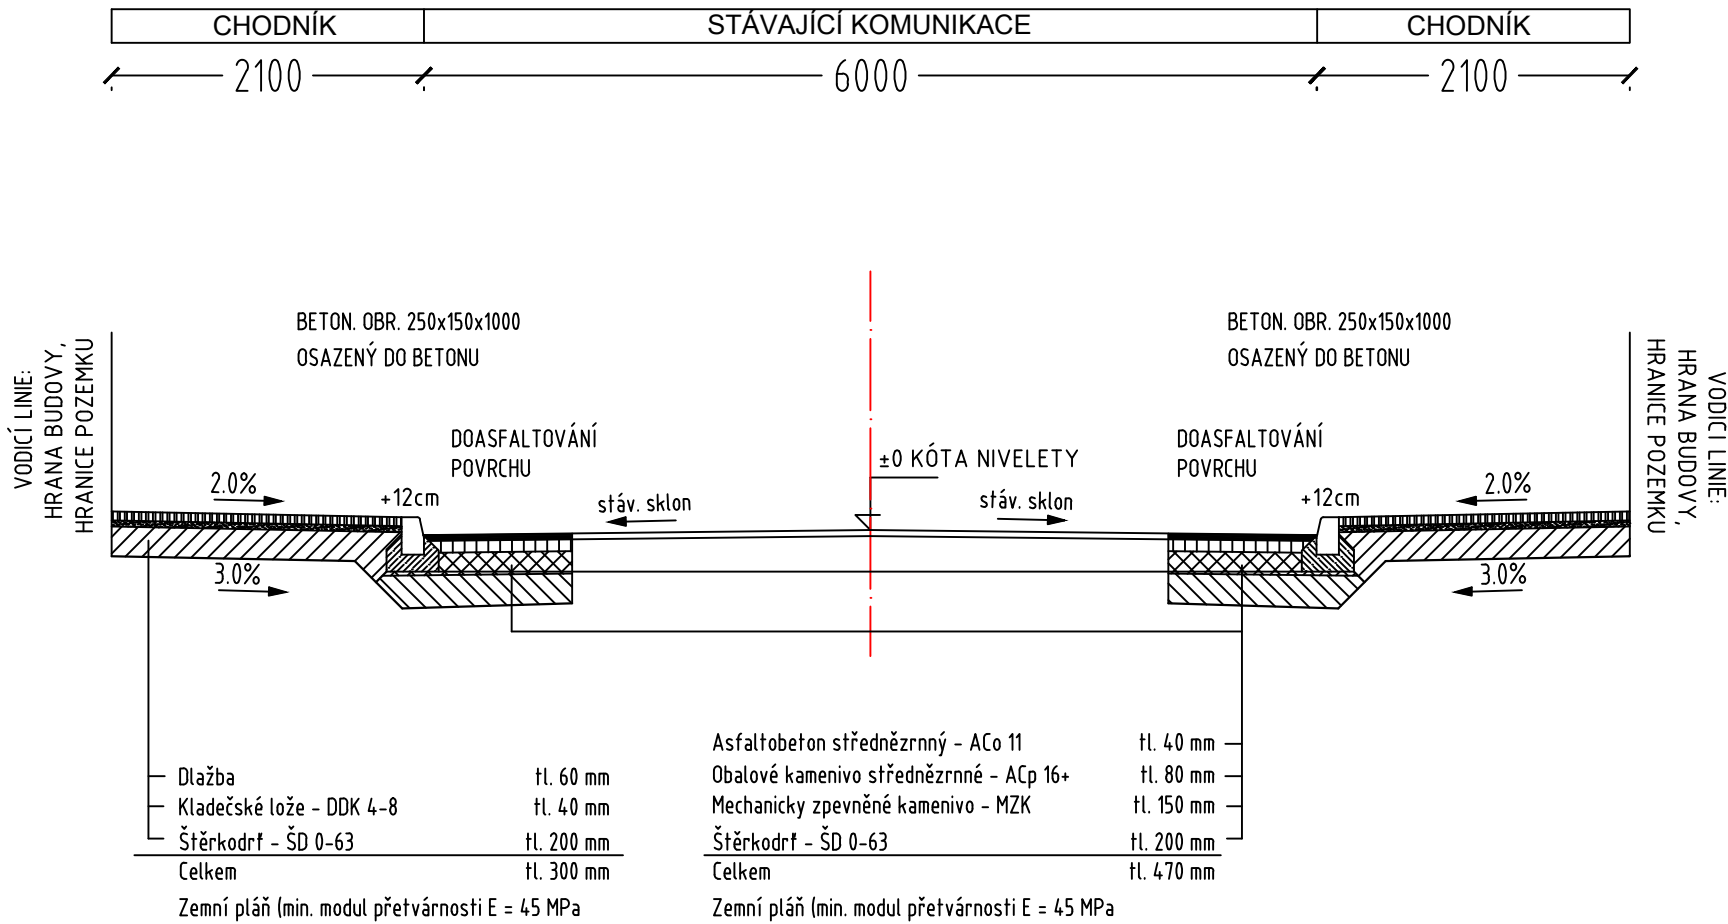


ŘEZ HRANOU ZASTÁVKY BUS

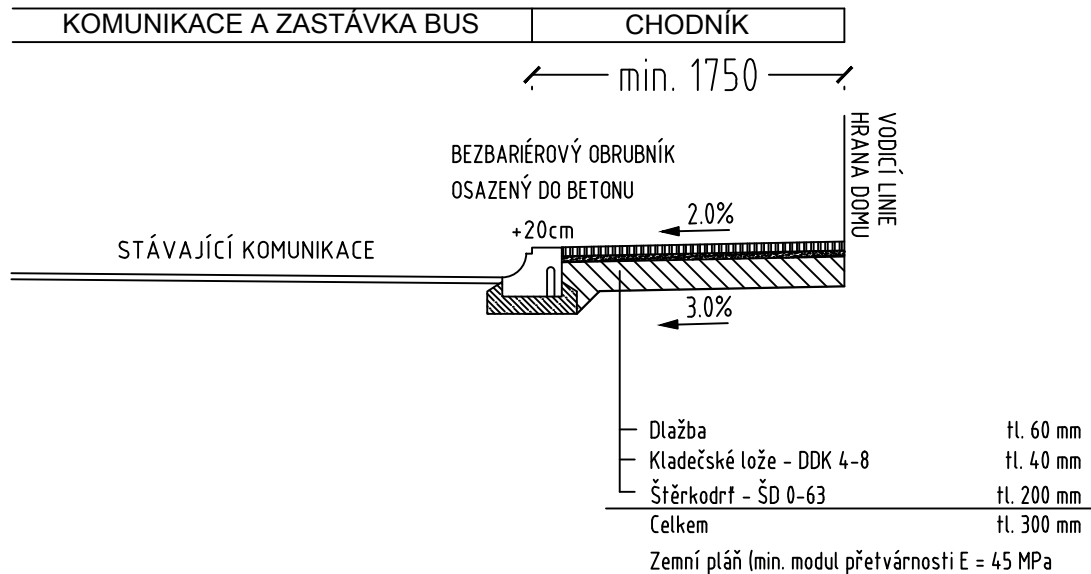

PŘÍSTUP K OBJEKTŮM PŘES RAMP. ČÁST CHODNÍKU

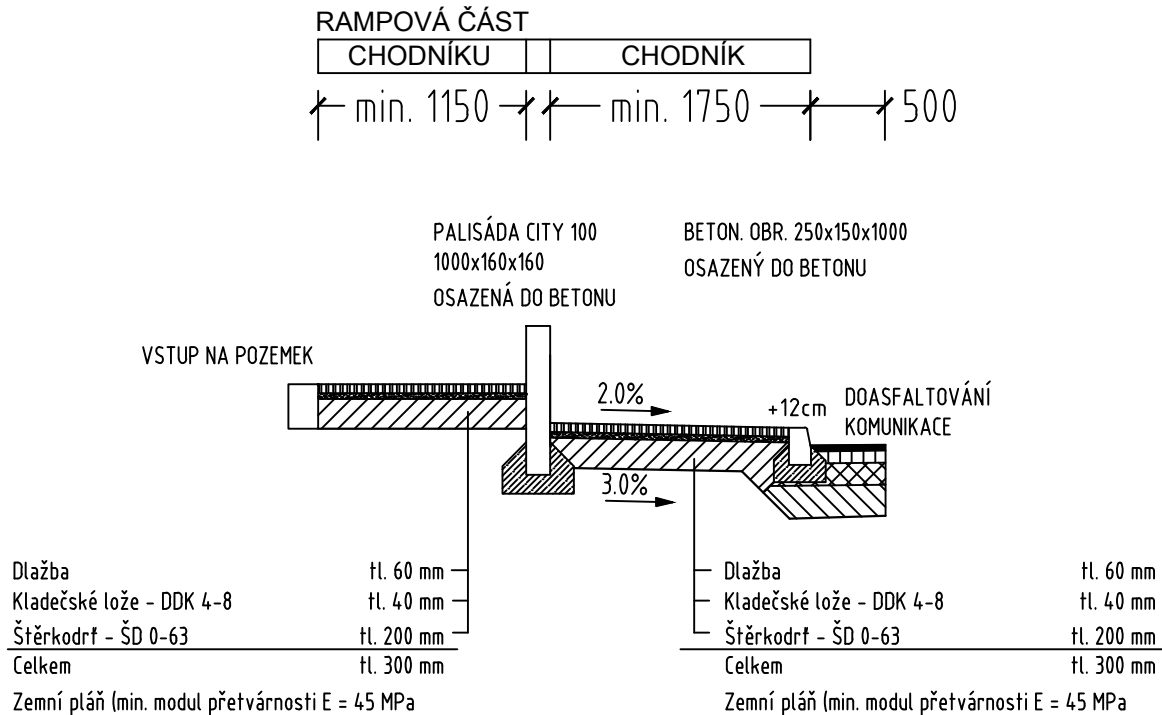

ČÍSLO REVIZE	DATUM REVIZE	POPIS REVIZE	OTISK RAŽITKA:	
7.				
6.				
5.				
4.				
3.				
2.				
1.				

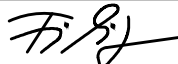Projekce dopravní Filip s.r.o. Švermova 1338, 413 01 Roudnice nad Labem, tel.: 416 831 624 IČO: 28714792, DIČ: CZ28714792			VÝŠKOVÝ SYSTÉM B.P.V SOUŘADNICOVÝ SYSTÉM S - JTSK 		
Vypracoval: Ing. Josef Filip, Ing. Stanislav Melichar, Ing. Radek Vaňkát			Vedoucí projektu:  Ing. Josef Filip		
Kontroloval: Ing. Josef Filip, Kamil Šesták					
KÚ: Třebotov	Kraj: Středočeský	Datum:	10/2011		
Investor: obec Třebotov		Stupeň:	ohlášení stavby		
Zakázka: TŘEBOTOV - OBEC BEZ BARIÉR, ZVÝŠENÍ BEZPEČNOSTI PODÉL SILNICE II/101		Číslo zakázky:	11 - 084	Číslo kopie:	
		Počet formátů A4:	4		
Obsah: VZOROVÉ PŘÍČNÉ ŘEZY		Číslo přílohy: C.3.1	Měřitko: 1:50		