

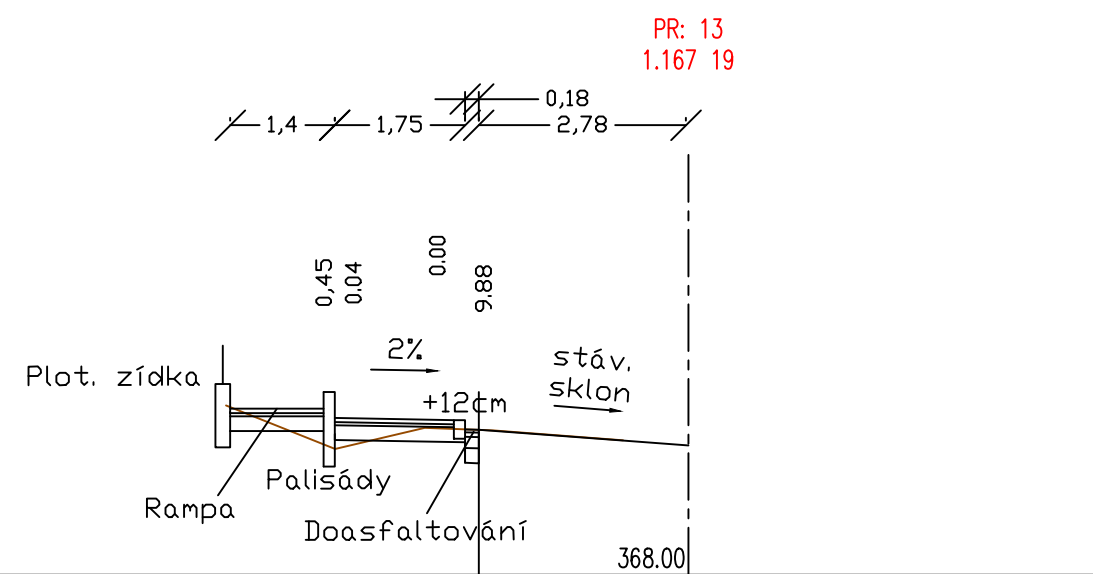
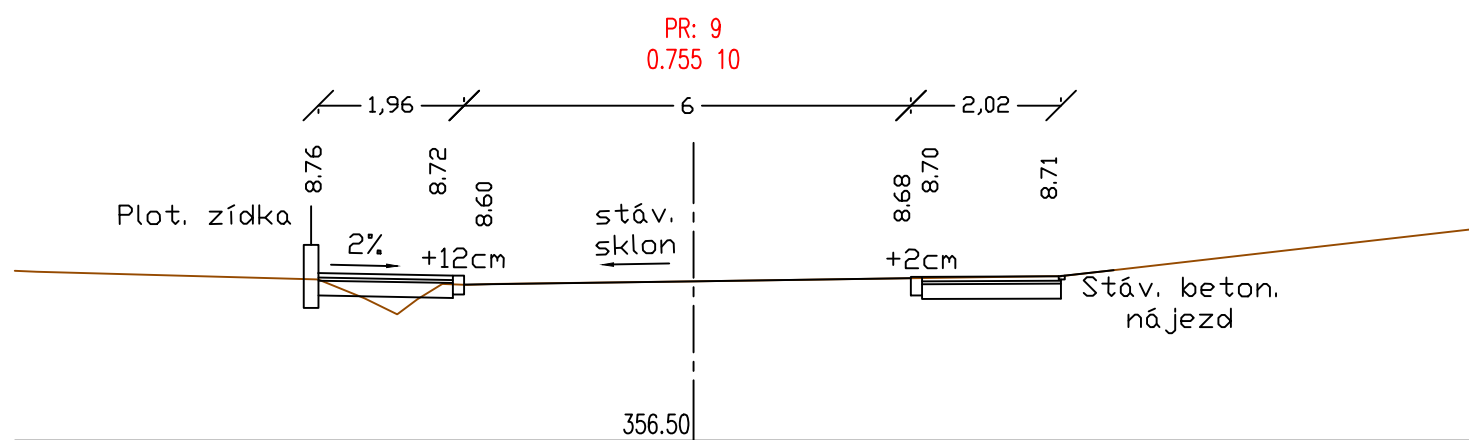
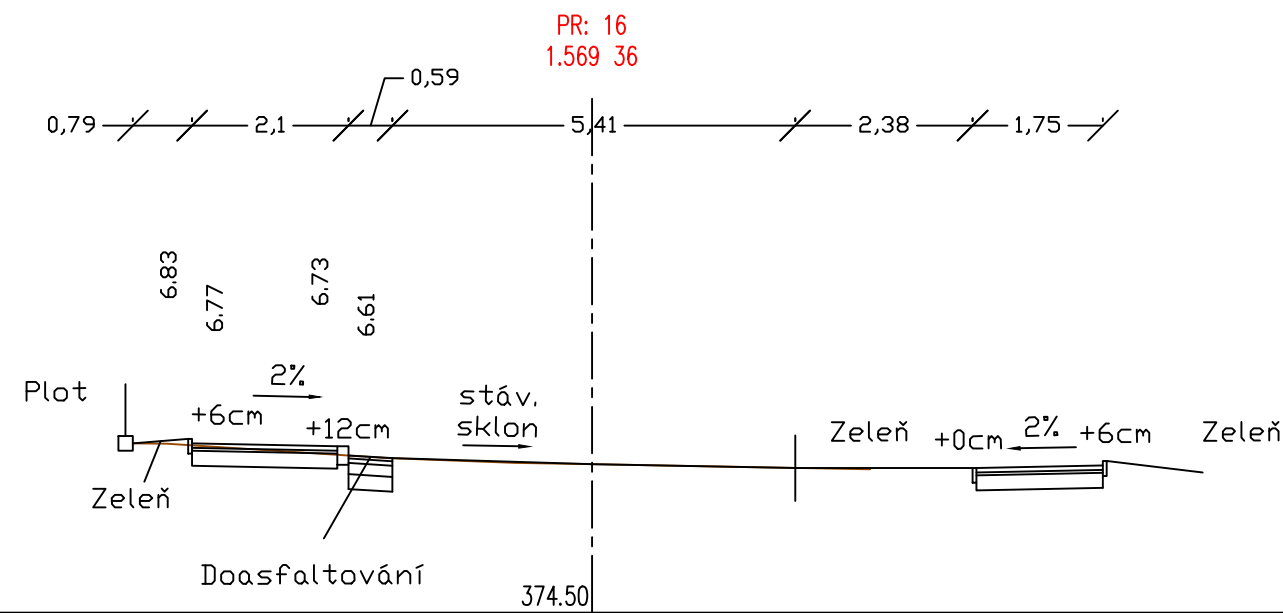
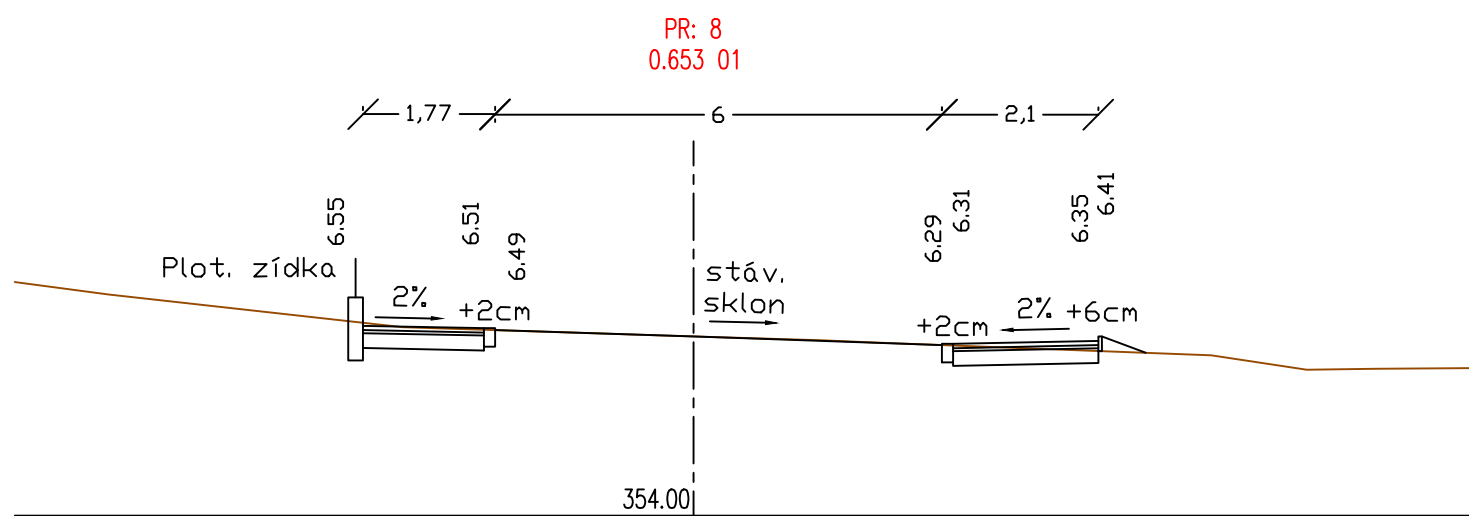
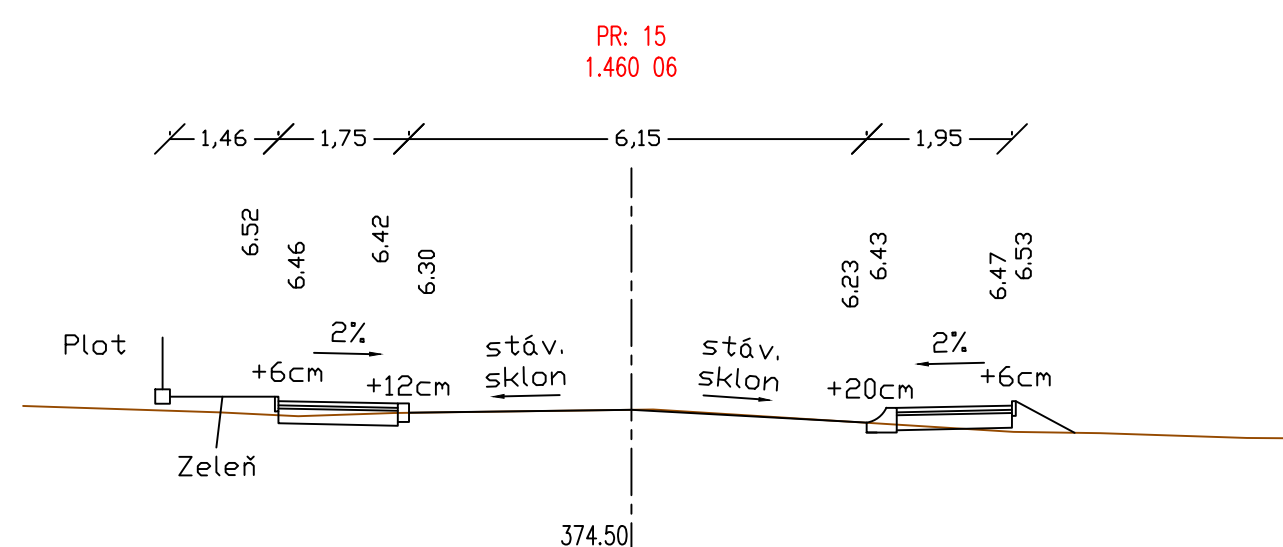
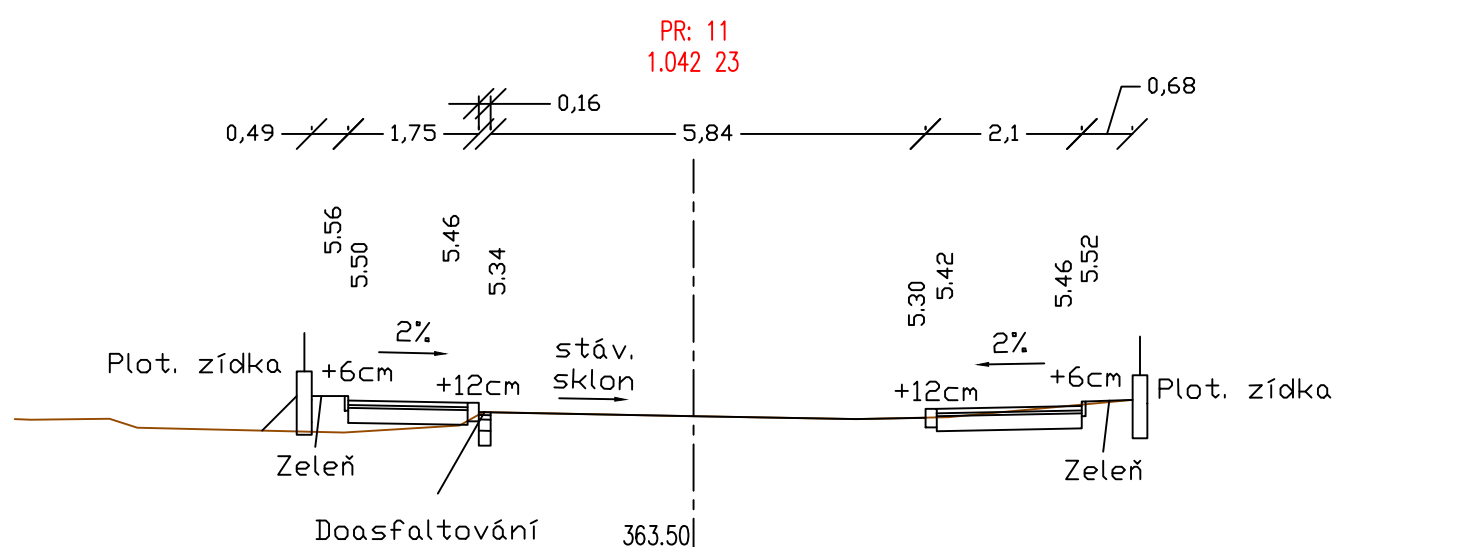
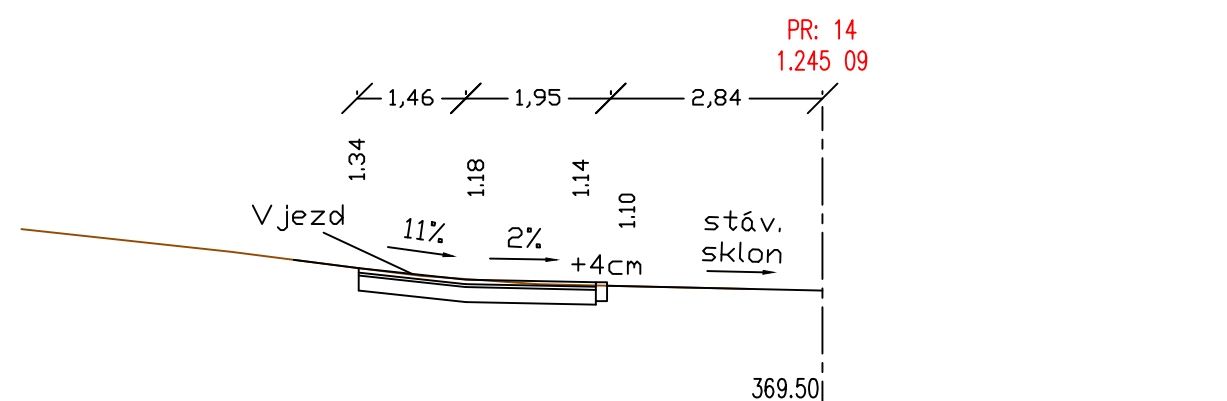


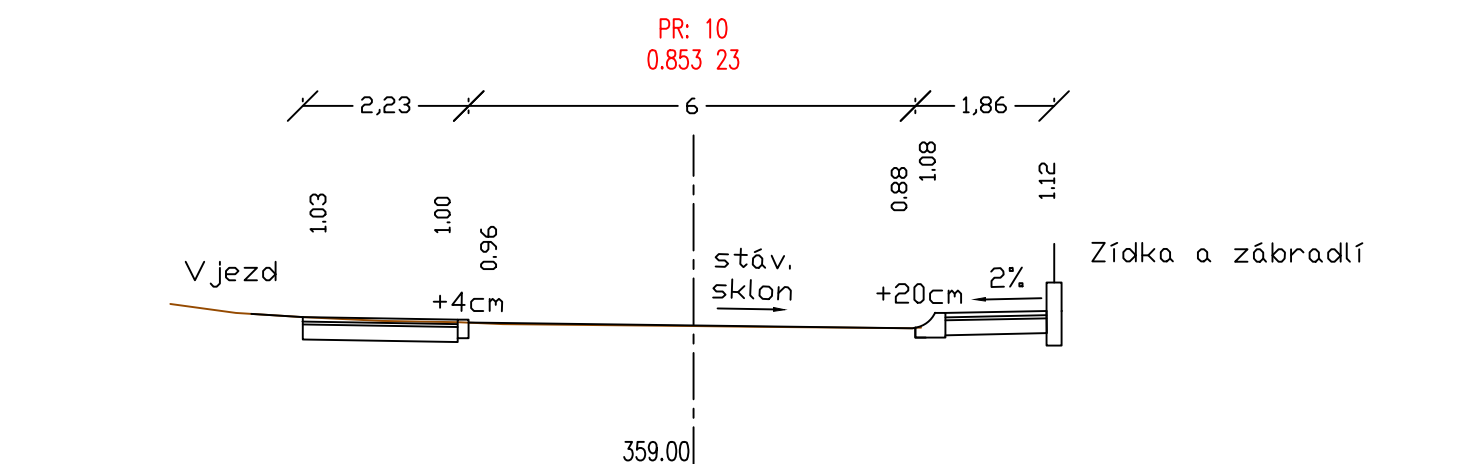

Poznámka: Max. příčný sklon ve vjezdech je řešen dle typových bezbariérových řešení, která jsou součástí dokumentace

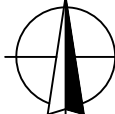

ČÍSLO REVIZE	DATUM REVIZE	POPIS REVIZE	OTISK RAZÍTKA	
7.				
6.				
5.				
4.				
3.				
2.				
1.				

 Projekce dopravní Filip s.r.o. Švermova 1338, 413 01 Roudnice nad Labem, tel.: 416 831 624 IČO: 28714792, DIČ: CZ28714792		VÝŠKOVÝ SYSTÉM B.P.V SOUDRADNICOVÝ SYSTÉM S - JTSK 
--	--	---

Vypracoval: Ing. Josef Filip, Ing. Stanislav Melichar, Ing. Radek Vaňkát Kontroloval: Ing. Josef Filip, Kamil Šesták		Vedoucí projektu: Ing. Josef Filip 	
KÚ:	Třebotov	Kraj:	Středočeský
Investor:		obec Třebotov	
Zakázka:		TŘEBOTOV - OBEC BEZ BARIÉR, ZVÝŠENÍ BEZPEČNOSTI PODÉL SILNICE II/101	
Obsah:		CHARAKTERISTICKÉ PŘÍČNÉ ŘEZY - ETAPA 2	

Datum:		10/2011	
Stupeň:		ohlášení stavby	
Číslo zakázky:		11 - 084	Číslo kopie:
Počet formátů A4:		8	
Číslo přílohy:		C.4.	Měřítko: 1:100