



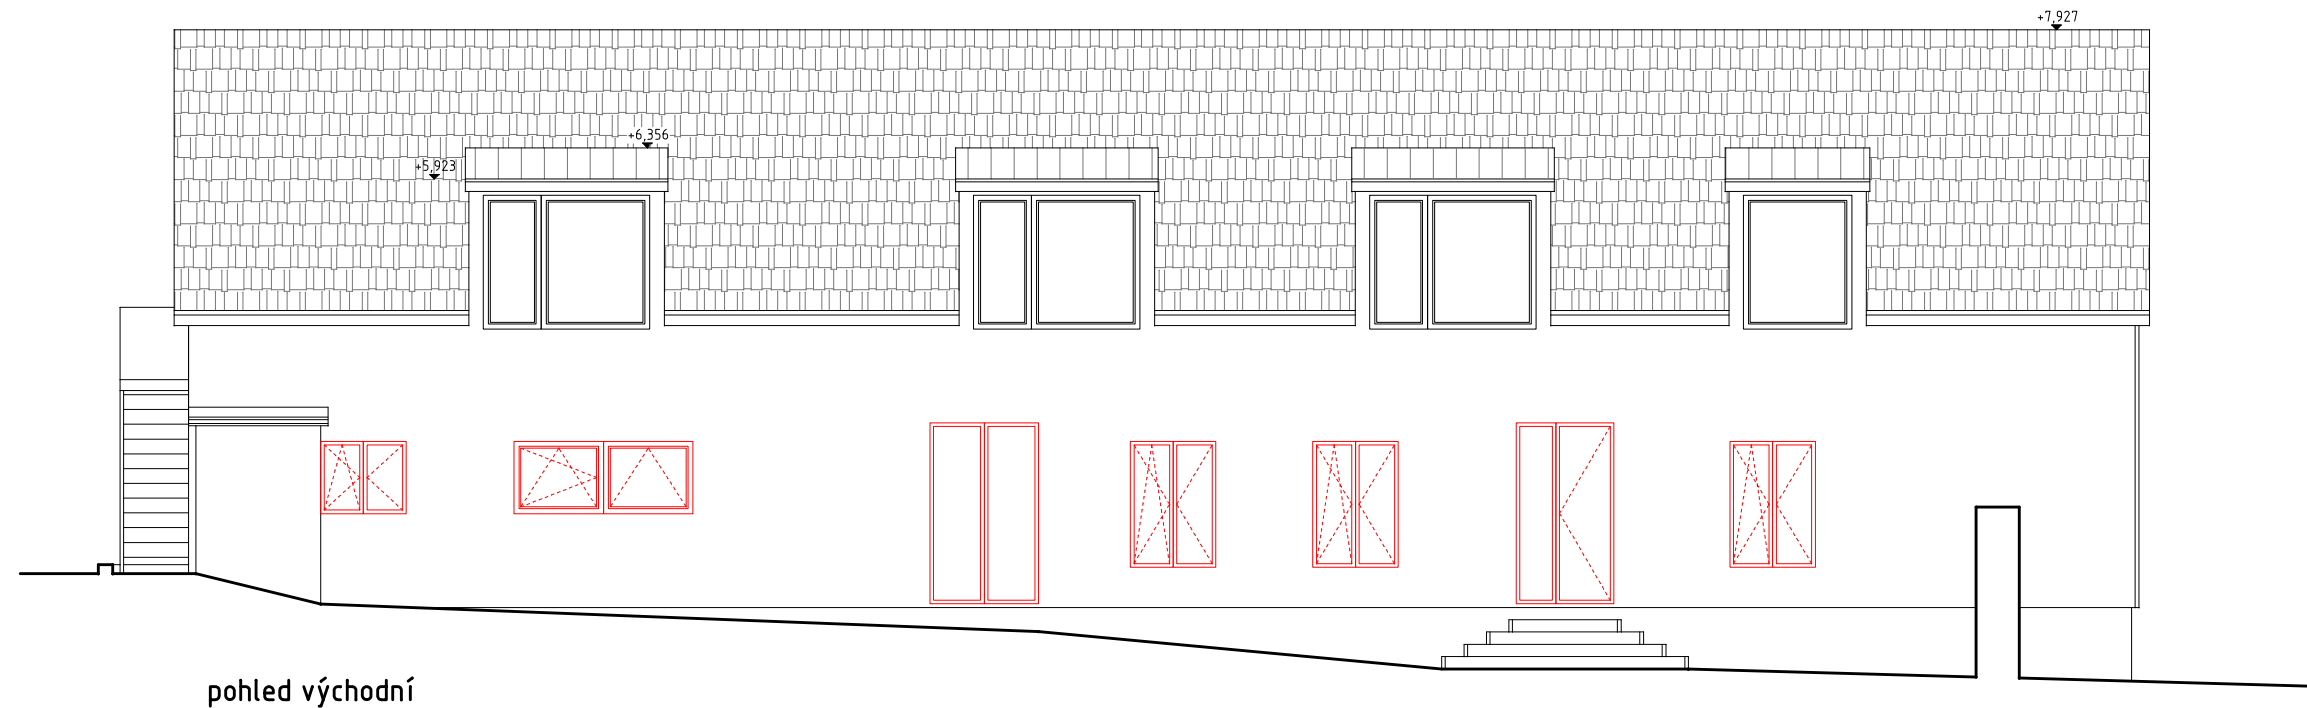

pohled východní

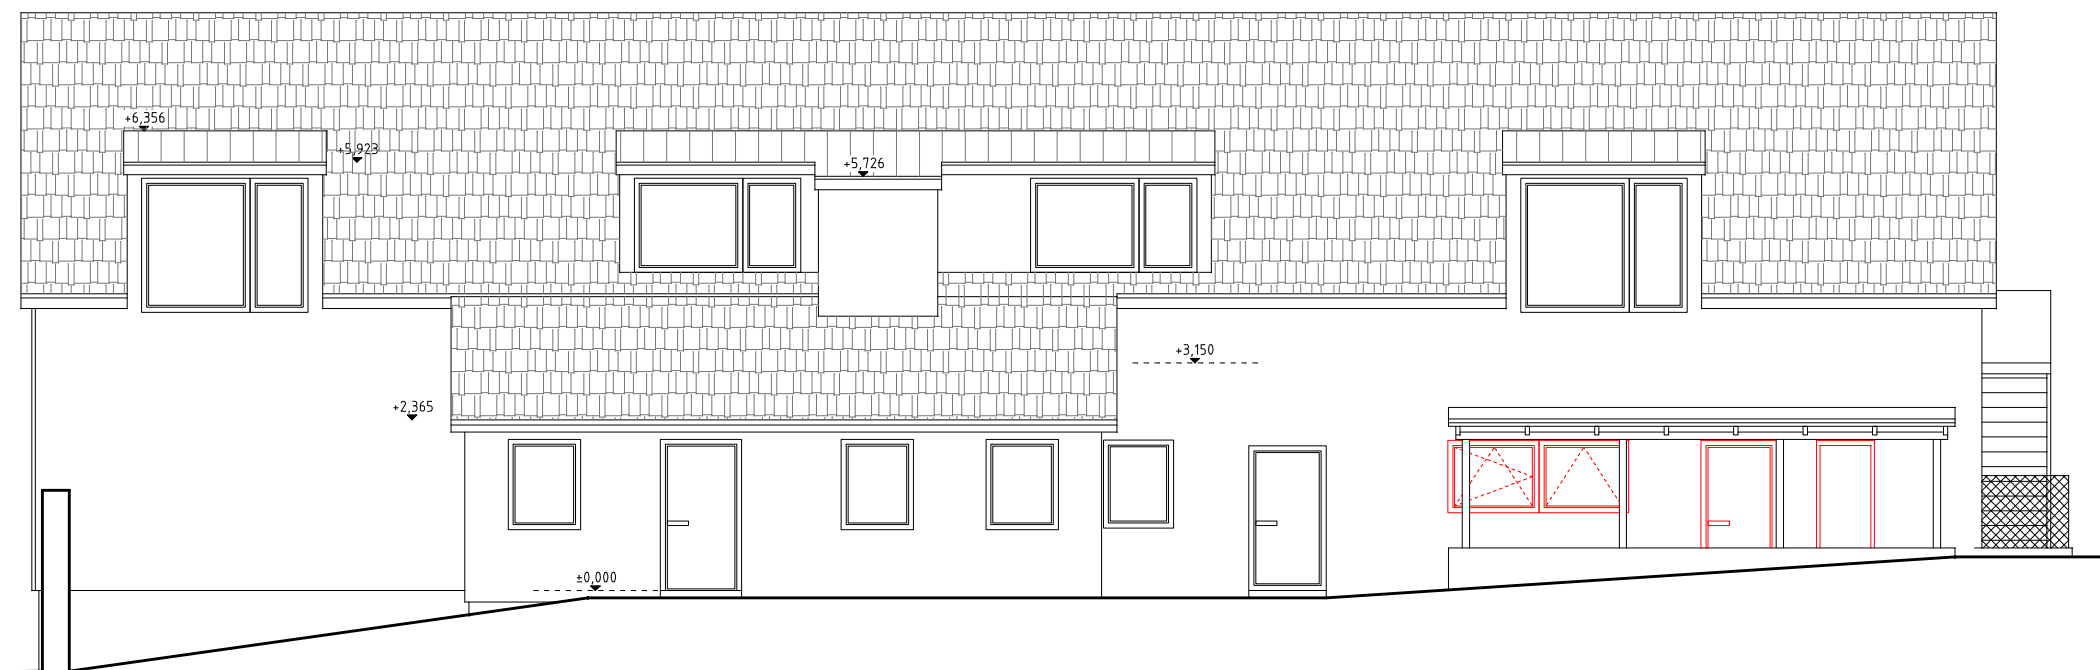

pohled západní



nová nebo měněná okna/dveře



stávající okna/dveře bez zásahu

název akce: Přestavba objektu č.p.6 na MŠ - Ohrobec - II.etapa			
Výkresová část D.1.1		vypracoval: Jan Král	
stavebník: Obec Ohrobec, V Dolích 5, Ohrobec, 252 45	místo stavby: parc.č.15/1, 10/1, 501/1 k.ú. Ohrobec	datum: 19/09/2013	měřítka: 1:100
název výkresu: pohledy I. - nový stav		číslo výkresu: D.1.1- 07	zakázkové číslo: PD - 57 - 2013
Jan Král  , autorizovaný technik pro pozemní stavby, ČA:0009885, IČO:62987992, Ke hřbitvu 171, Radlík, Jilové u Prahy, 254 01, e-mail: projekt.kral@volny.cz, gsm:777 698 367, tel:241 400 484			