PŘEHLEDOVÉ SCHÉMA NAPOJOVACÍCH BODŮ A ZAPOJENÍ

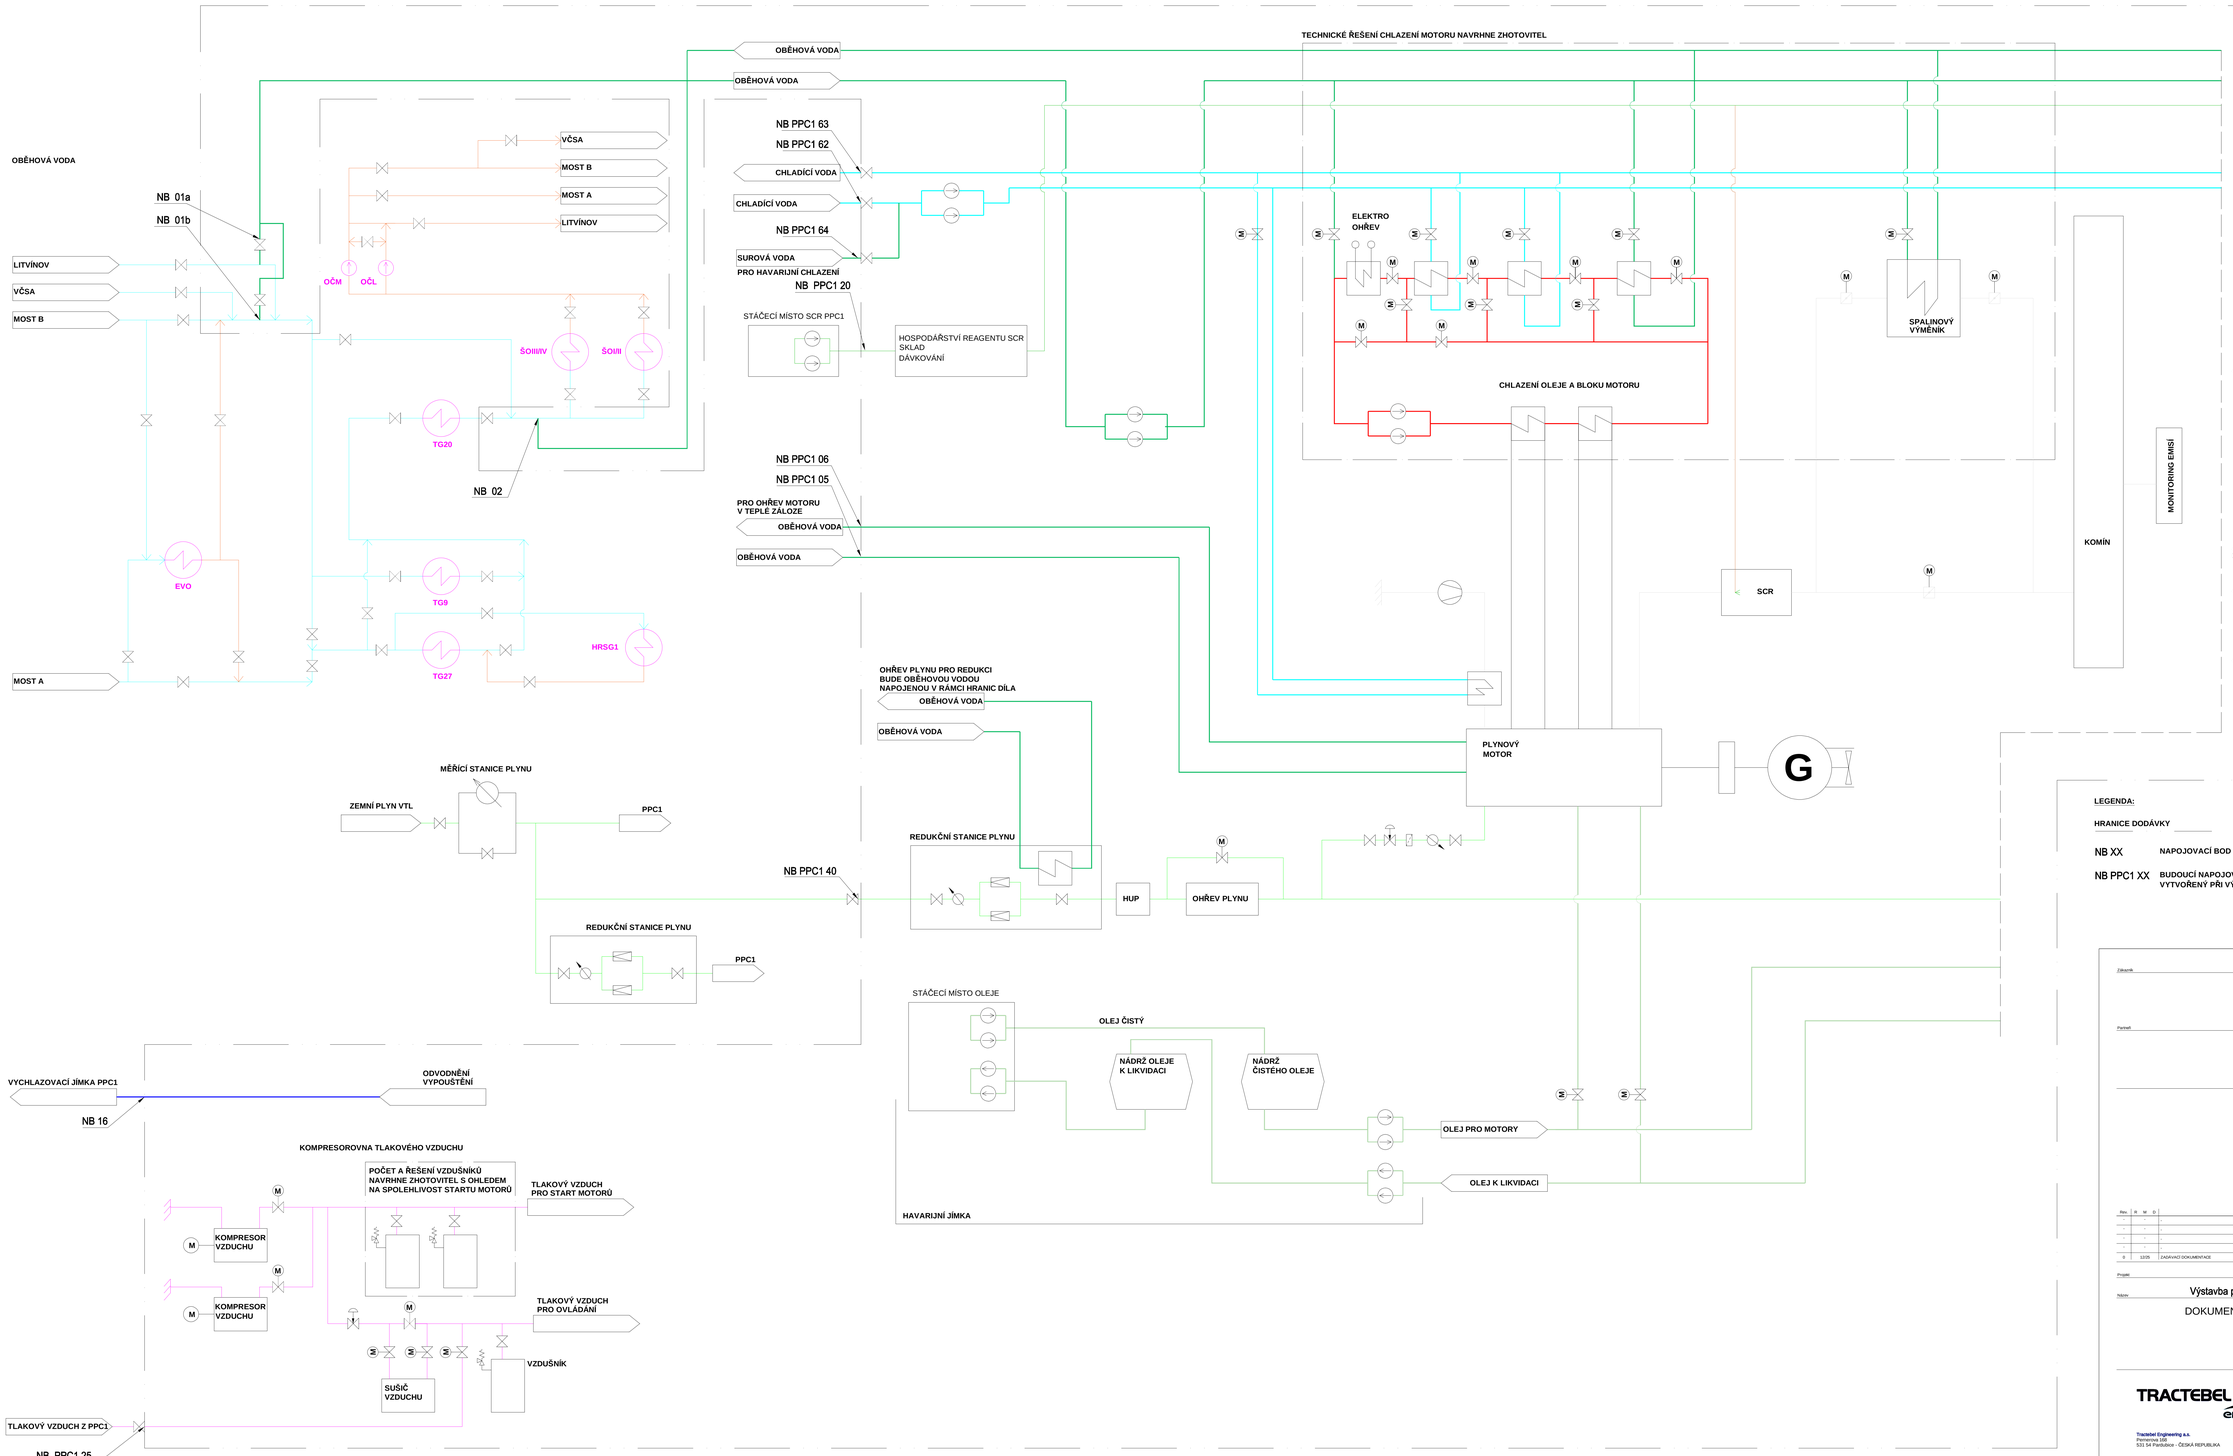

LEGENDA:

HRANICE DODÁVKY

NB XX	NAPOJOVACÍ BOD NA STÁVAJÍCÍ ZAŘÍZENÍ
NB PPC1 XX	BUDOUCÍ NAPOJOVACÍ BOD VYTVOŘENÝ PŘI VÝSTAVBĚ PPC1

Zákazník | Investor

Parkoviš

Rev.	R	M	D	Popis Změny	Status	Zpracoval	Kontroloval	Schválil	Ověřil
-	-	-	-	-	-	-	-	-	-
-	-	-	-	-	-	-	-	-	-
-	-	-	-	-	-	-	-	-	-
-	-	-	-	-	-	-	-	-	-
0	11/25			ZÁSAVNÁ DOKUMENTACE	-	SMOLKA	HRUŠA	HRUŠA	-

Projekt

Výstavba plynových motorů v Teplárně Komořany

Název

DOKUMENTACE PRO VÝBĚR DODAVATELE

-

BLOKOVÉ SCHÉMA

-

TRACTEBEL engie

Tractebel Engineering a.s.
Pernerova 100
531 54 Pardubice - ČESKÁ REPUBLIKA

Externí Reference: ---
Stupeň utajení: INTERNAL
Nahrazuje výkres č.: ---
Měřítko: --:--
A4: --
Formát: A0
Číslo Projektu: W.005875
Orientační Číslo Dokumentu: ---
Obor: ---
KSÚ Projektu: ---
Typ: TP-G
Číslo Dokumentu: XXX
LSE: ---
Rev.: 0

UPOZORNĚNÍ Tento výkres je duševním vlastnictvím fy. TRACTEBEL Engineering a.s. Není bez rozmnožování, sdružování ani předání třetí straně bez písemného souhlasu fy. TRACTEBEL Engineering a.s.