



Brno - sekundární kolektory, Kamenný vrch

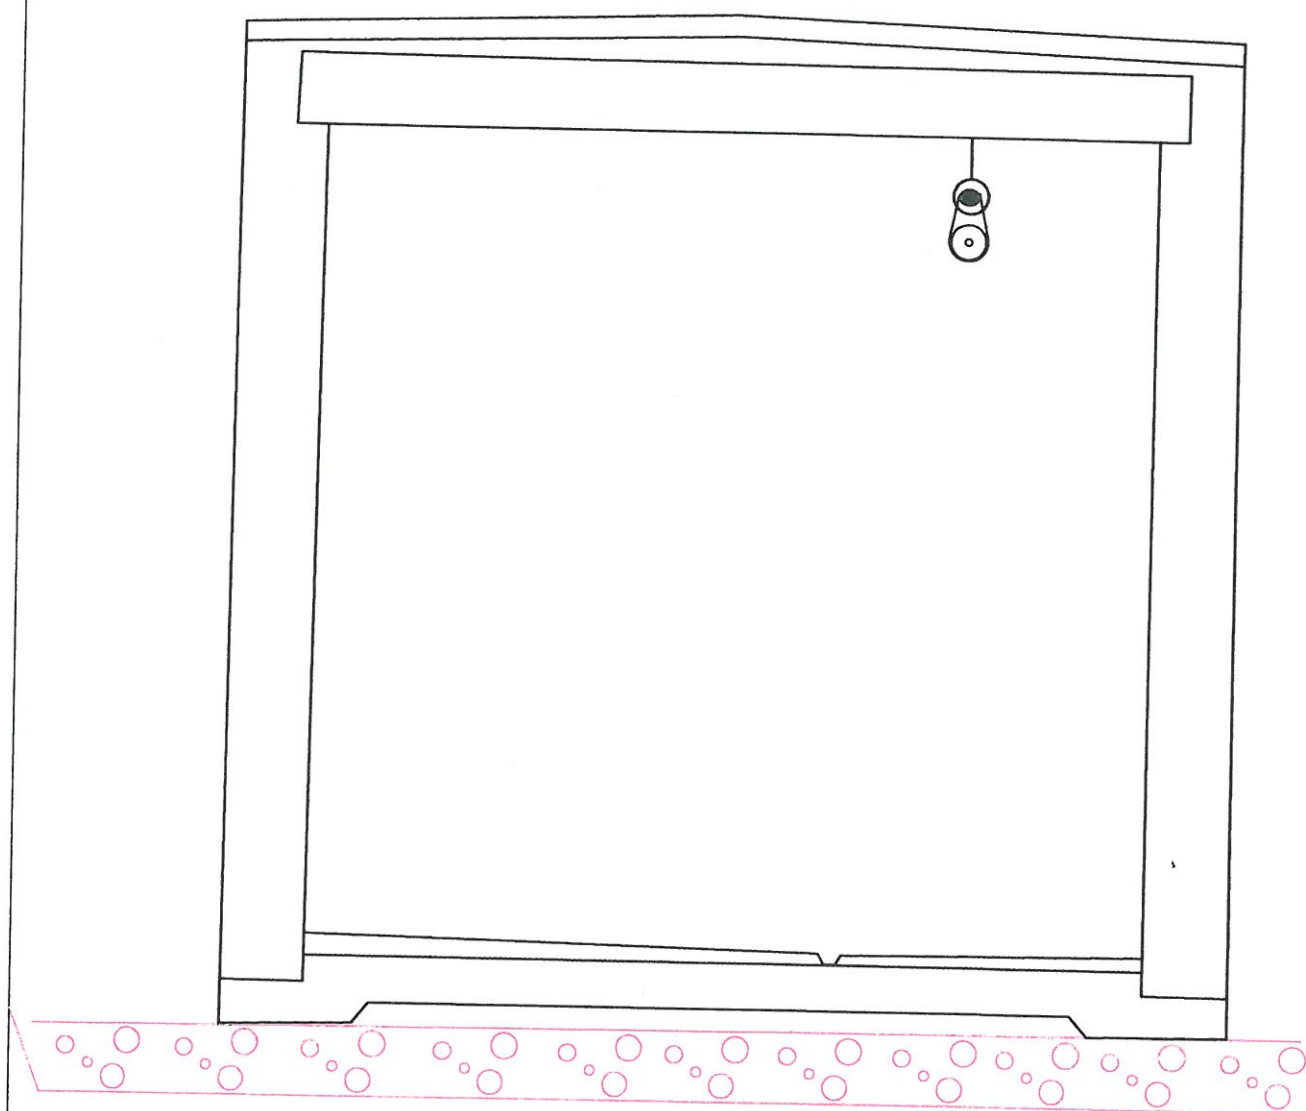


 Starý Mateřov 14, 530 02 Pardubice	Název akce : Brno - Sekundární kolektory - Kamenný vrch				
	Část akce : Sdělovací vedení				
	Obsah výkresu :				
	Vyzařovací kabel pro radiovou síť - Kolektor, příčný řez				
Projektoval : Jiří Pícka	Datum zpracování : 17.06. 2011	Číslo stavby : není	Číslo archivní : V-11-12	Počet výkresů : 1	Číslo výkresu : 04
Schválil : ing. Stanislav Poskočil					

Brno - sekundární kolektory, Kamenný vrch

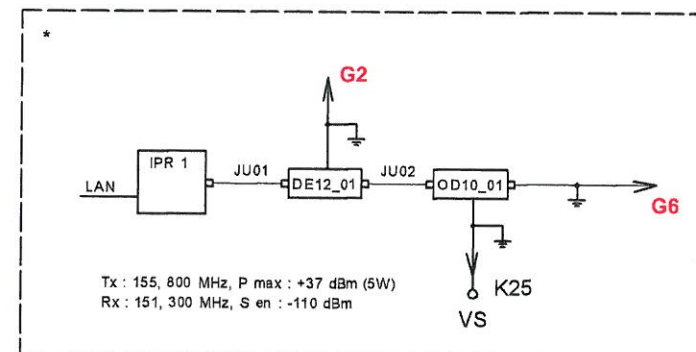

Legenda :

- projektovaný vyzařovací kabel RLKW 12-50JFNA
■ skříň
- G1 : IP = převaděč
G1 - G10 : DE = dělič výkonu/odbočovač 1:2; OD = odbočovač 1:10
K = koncové body - zátěž 50 ohm/2 W
VŠ = VS = větrací šachta

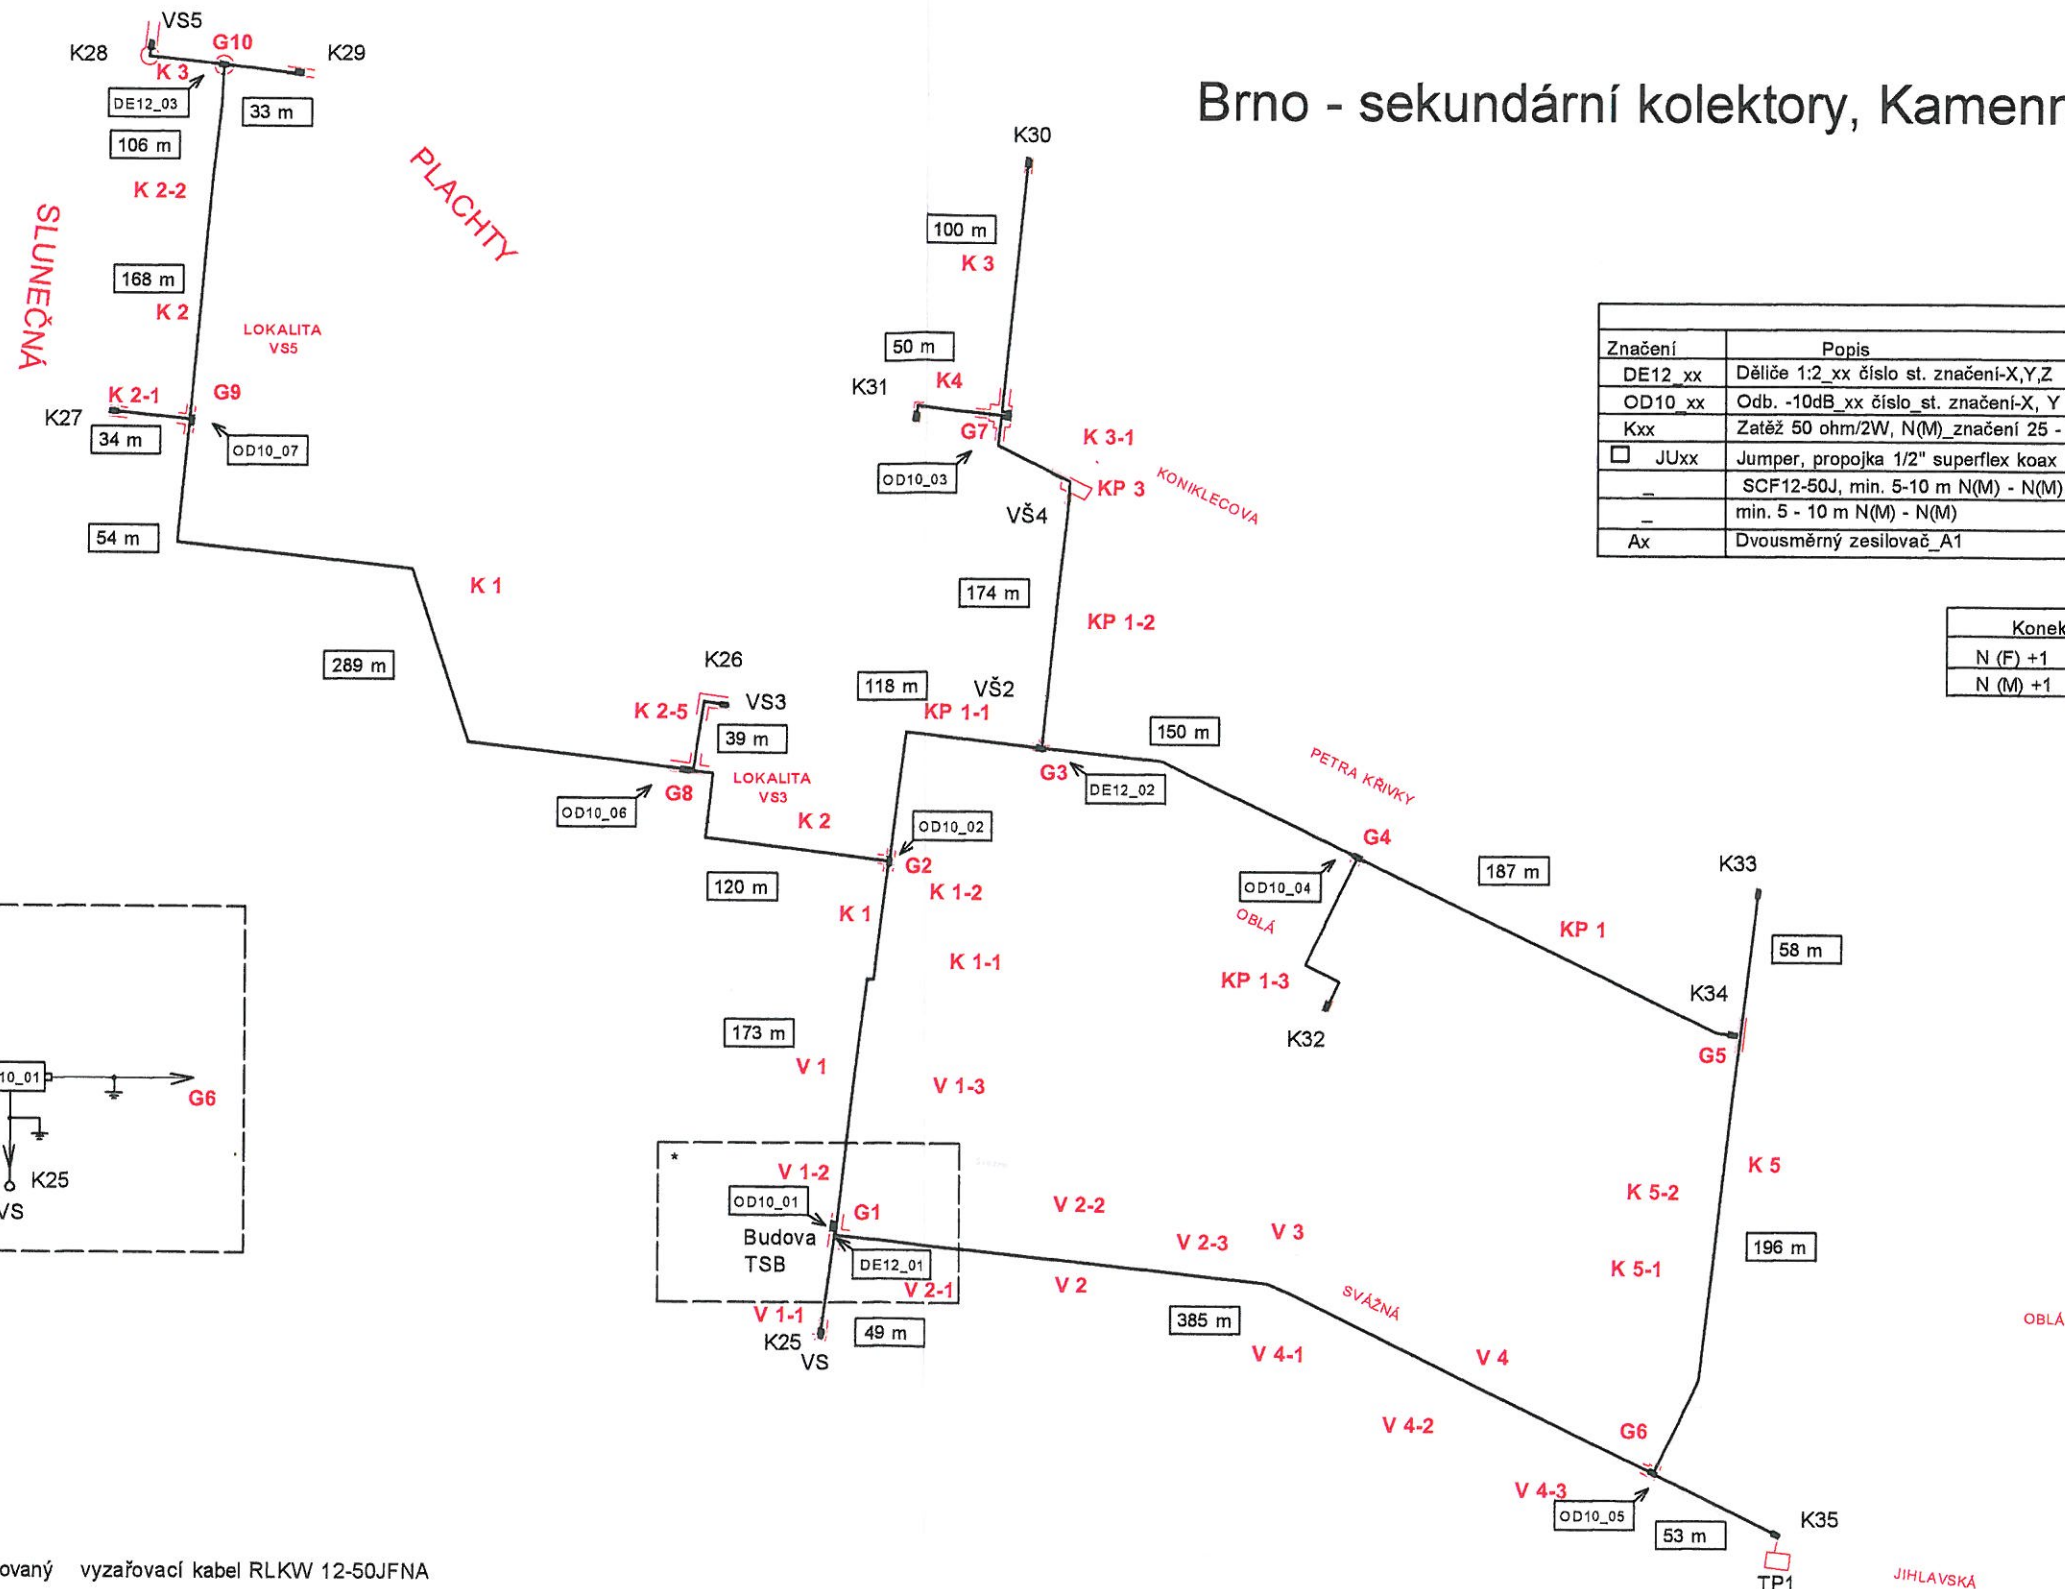

Značení	Popis	ks
DE12_xx	Dělič 1:2_xx číslo st. značení-X,Y,Z	3
OD10_xx	Odb. -10dB_xx číslo st. značení-X, Y	7
Kxx	Zatěž 50 ohm/2W, N(M)_značení 25 - 35	11
JUxx	Jumper, propojka 1/2" superflex coax	2
—	SCF12-50J, min. 5-10 m N(M) - N(M),	—
—	min. 5 - 10 m N(M) - N(M)	—
Ax	Dvousměrný zesilovač_A1	—

Konektory	ks
N (F) +1	12
N (M) +1	32

 Starý Mateřov 14, 530 02 Pardubice Projektovatel : Jiří Pícka Schválil : ing. Stanislav Poskočil	Název akce : Brno - Sekundární kolektory - Kamenný vrch				
	Část akce : Sdělovací vedení				
	Obsah výkresu : Vyzařovací kabel pro radiovou síť - Schema zřízení				
	Datum zpracování : 17.06. 2011	Číslo stavby : není	Číslo archivní : V-11-12	Počet listů : 1	Číslo výkresu : 03




Brno - sekundární kolektory, Kamenný vrch

Legenda :



sekundární kolektory - umístění - větev V1
sekundární kolektory - umístění - větev V2
sekundární kolektory - umístění - větev V3
sekundární kolektory - umístění - větev V4
sekundární kolektory - umístění - větev V5
sekundární kolektory - umístění - větev V6
sekundární kolektory - umístění - větev K1
sekundární kolektory - umístění - větev K2
sekundární kolektory - umístění - větev K3
sekundární kolektory - umístění - větev K3
sekundární kolektory - umístění - větev K4
sekundární kolektory - umístění - větev K5
sekundární kolektory - umístění - větev KP1

Š = šachta

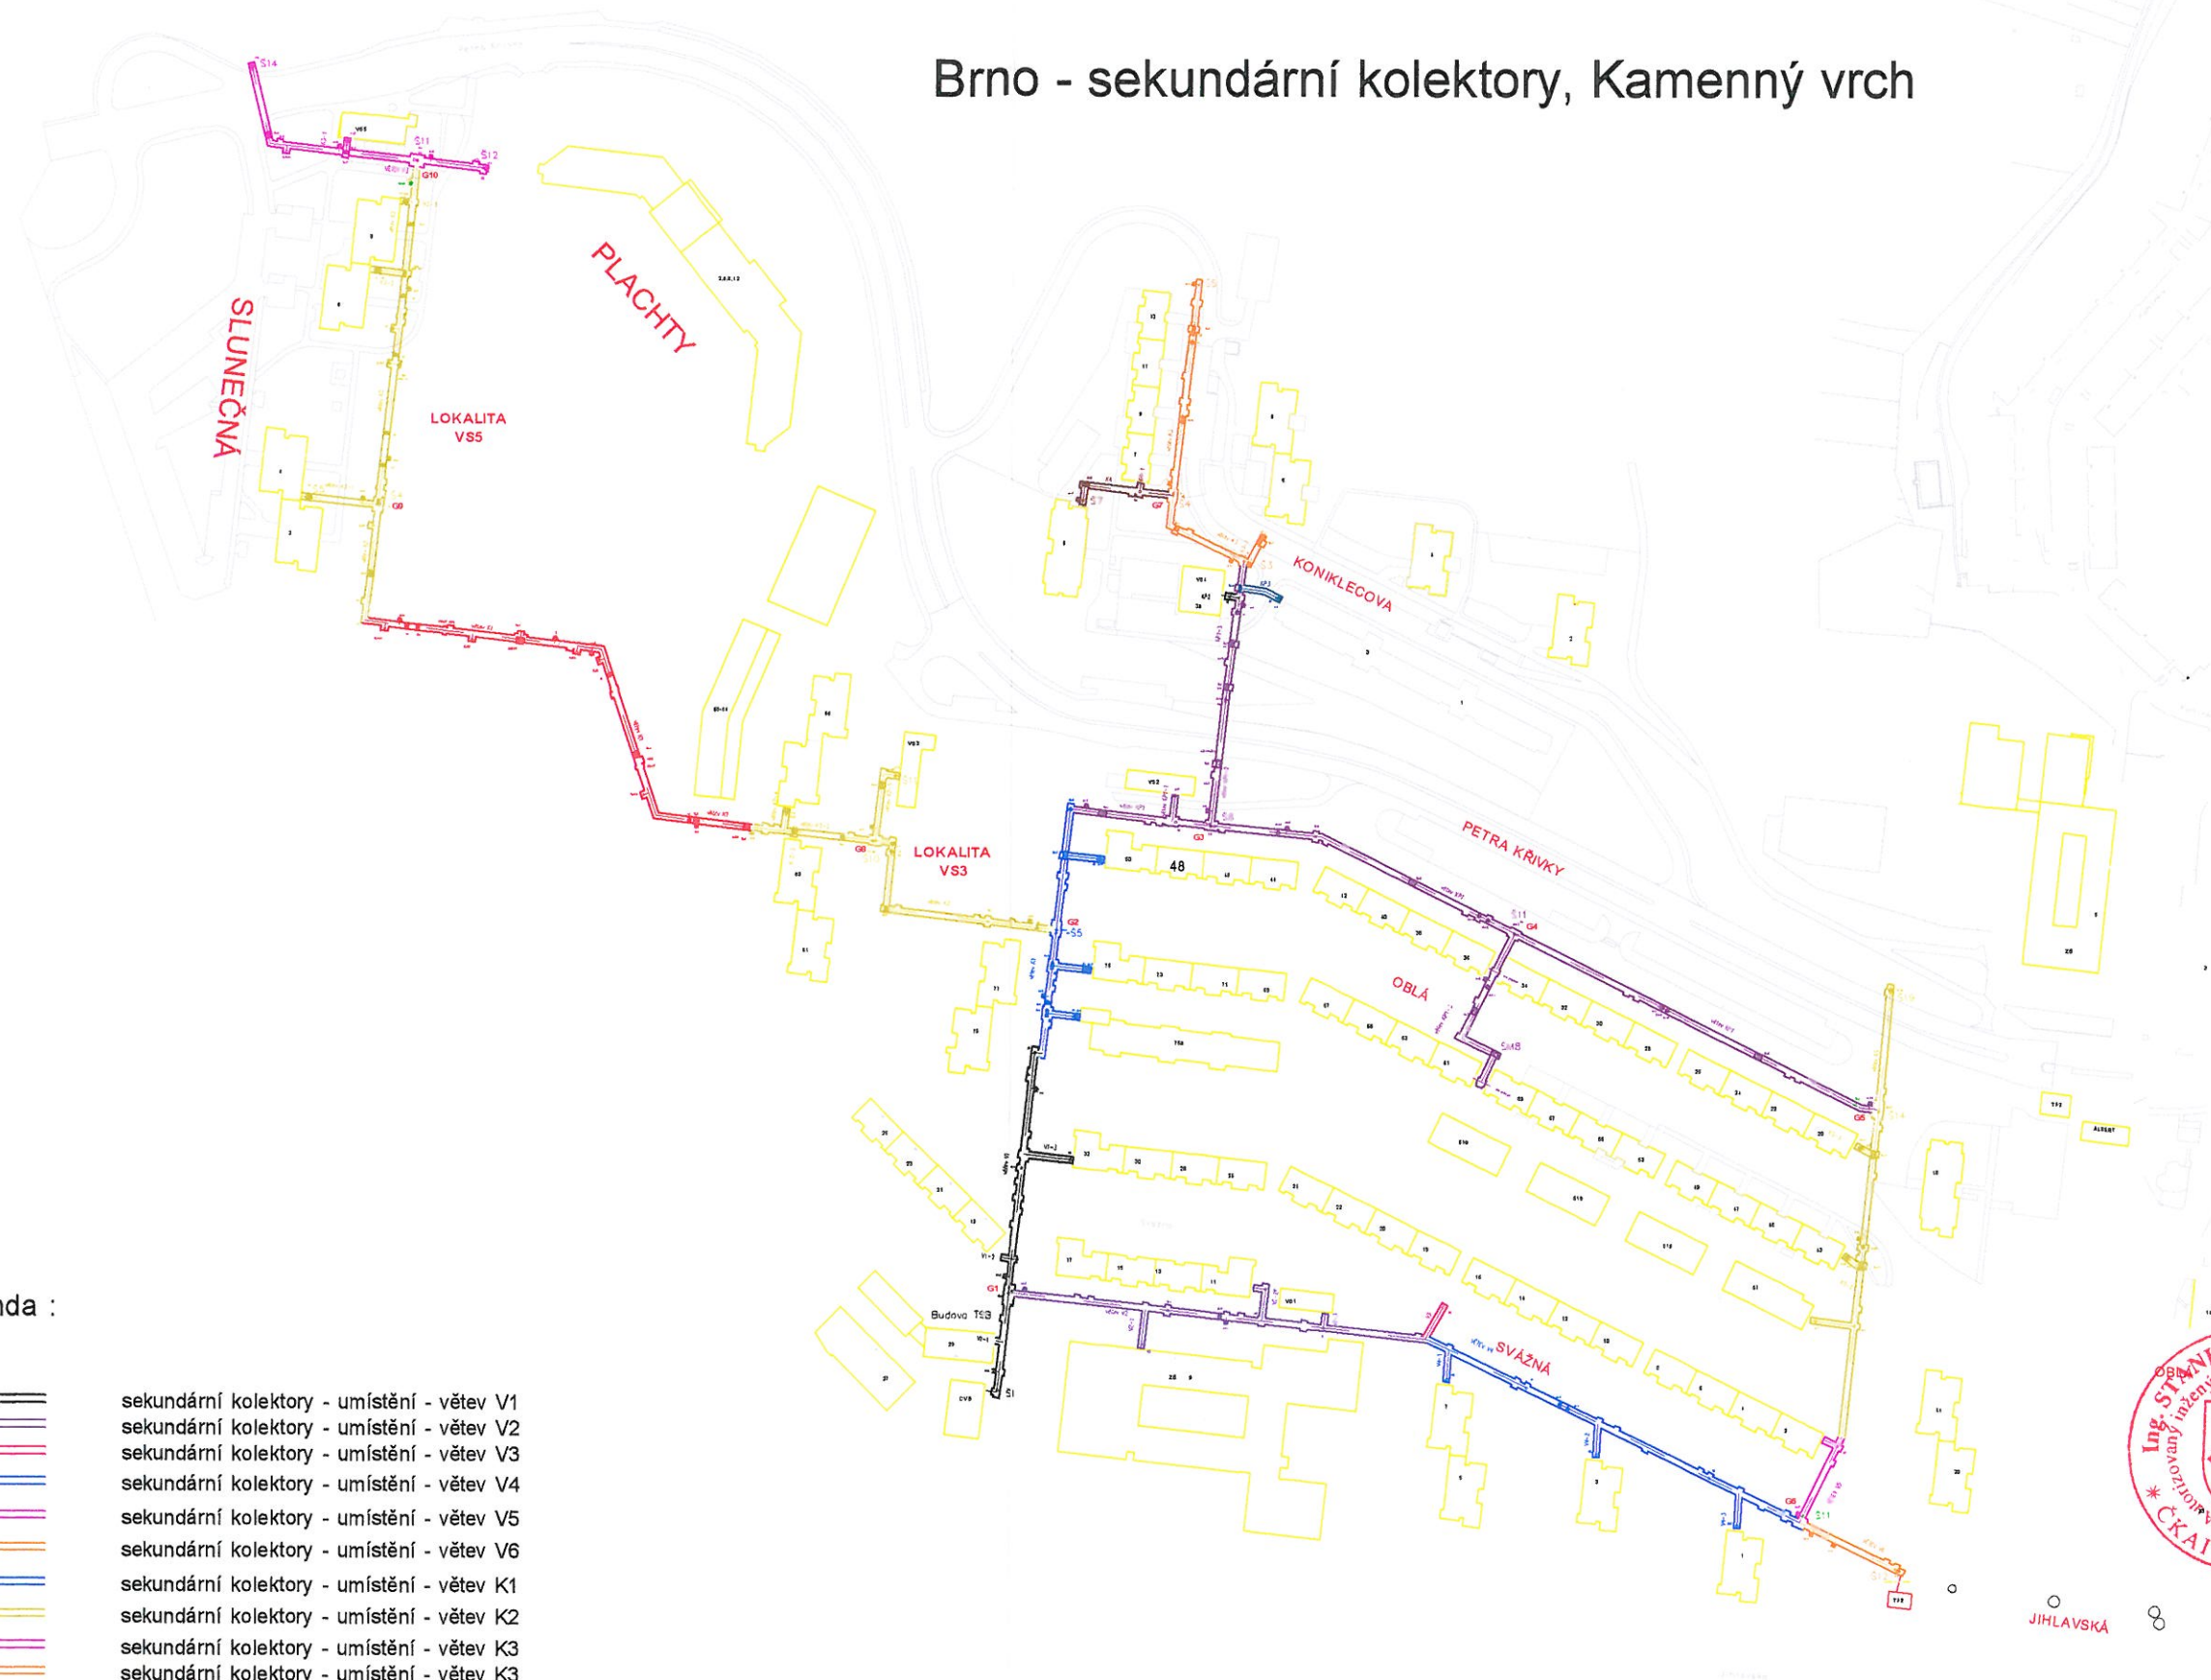


 Starý Mateřov 14, 530 02 Pardubice Projektoval : Jiří Pícka Schválil : Ing. Stanislav Poskočil	Název akce : Brno - Sekundární kolektory - Kamenný vrch				
	Část akce : Sdělovací vedení				
	Obsah výkresu : Vyzařovací kabel pro radiovou síť - Situace				
	Datum zpracování : 17.06. 2011	Číslo stavby : není	Číslo archivní : V-11-12	Počet listů : 1	Číslo výkresu : 01

Brno - sekundární kolektory, Kamenný vrch

Legenda :

— projektovaný vyzařovací kabel RLF58-50J 5/8
■ skříň

G1 - G10 = dělič výkonu/odbočovač 1:2
K = větev kolektoru
KP = větev kolektoru
V = větev kolektoru
VŠ = VS = větrací šachta

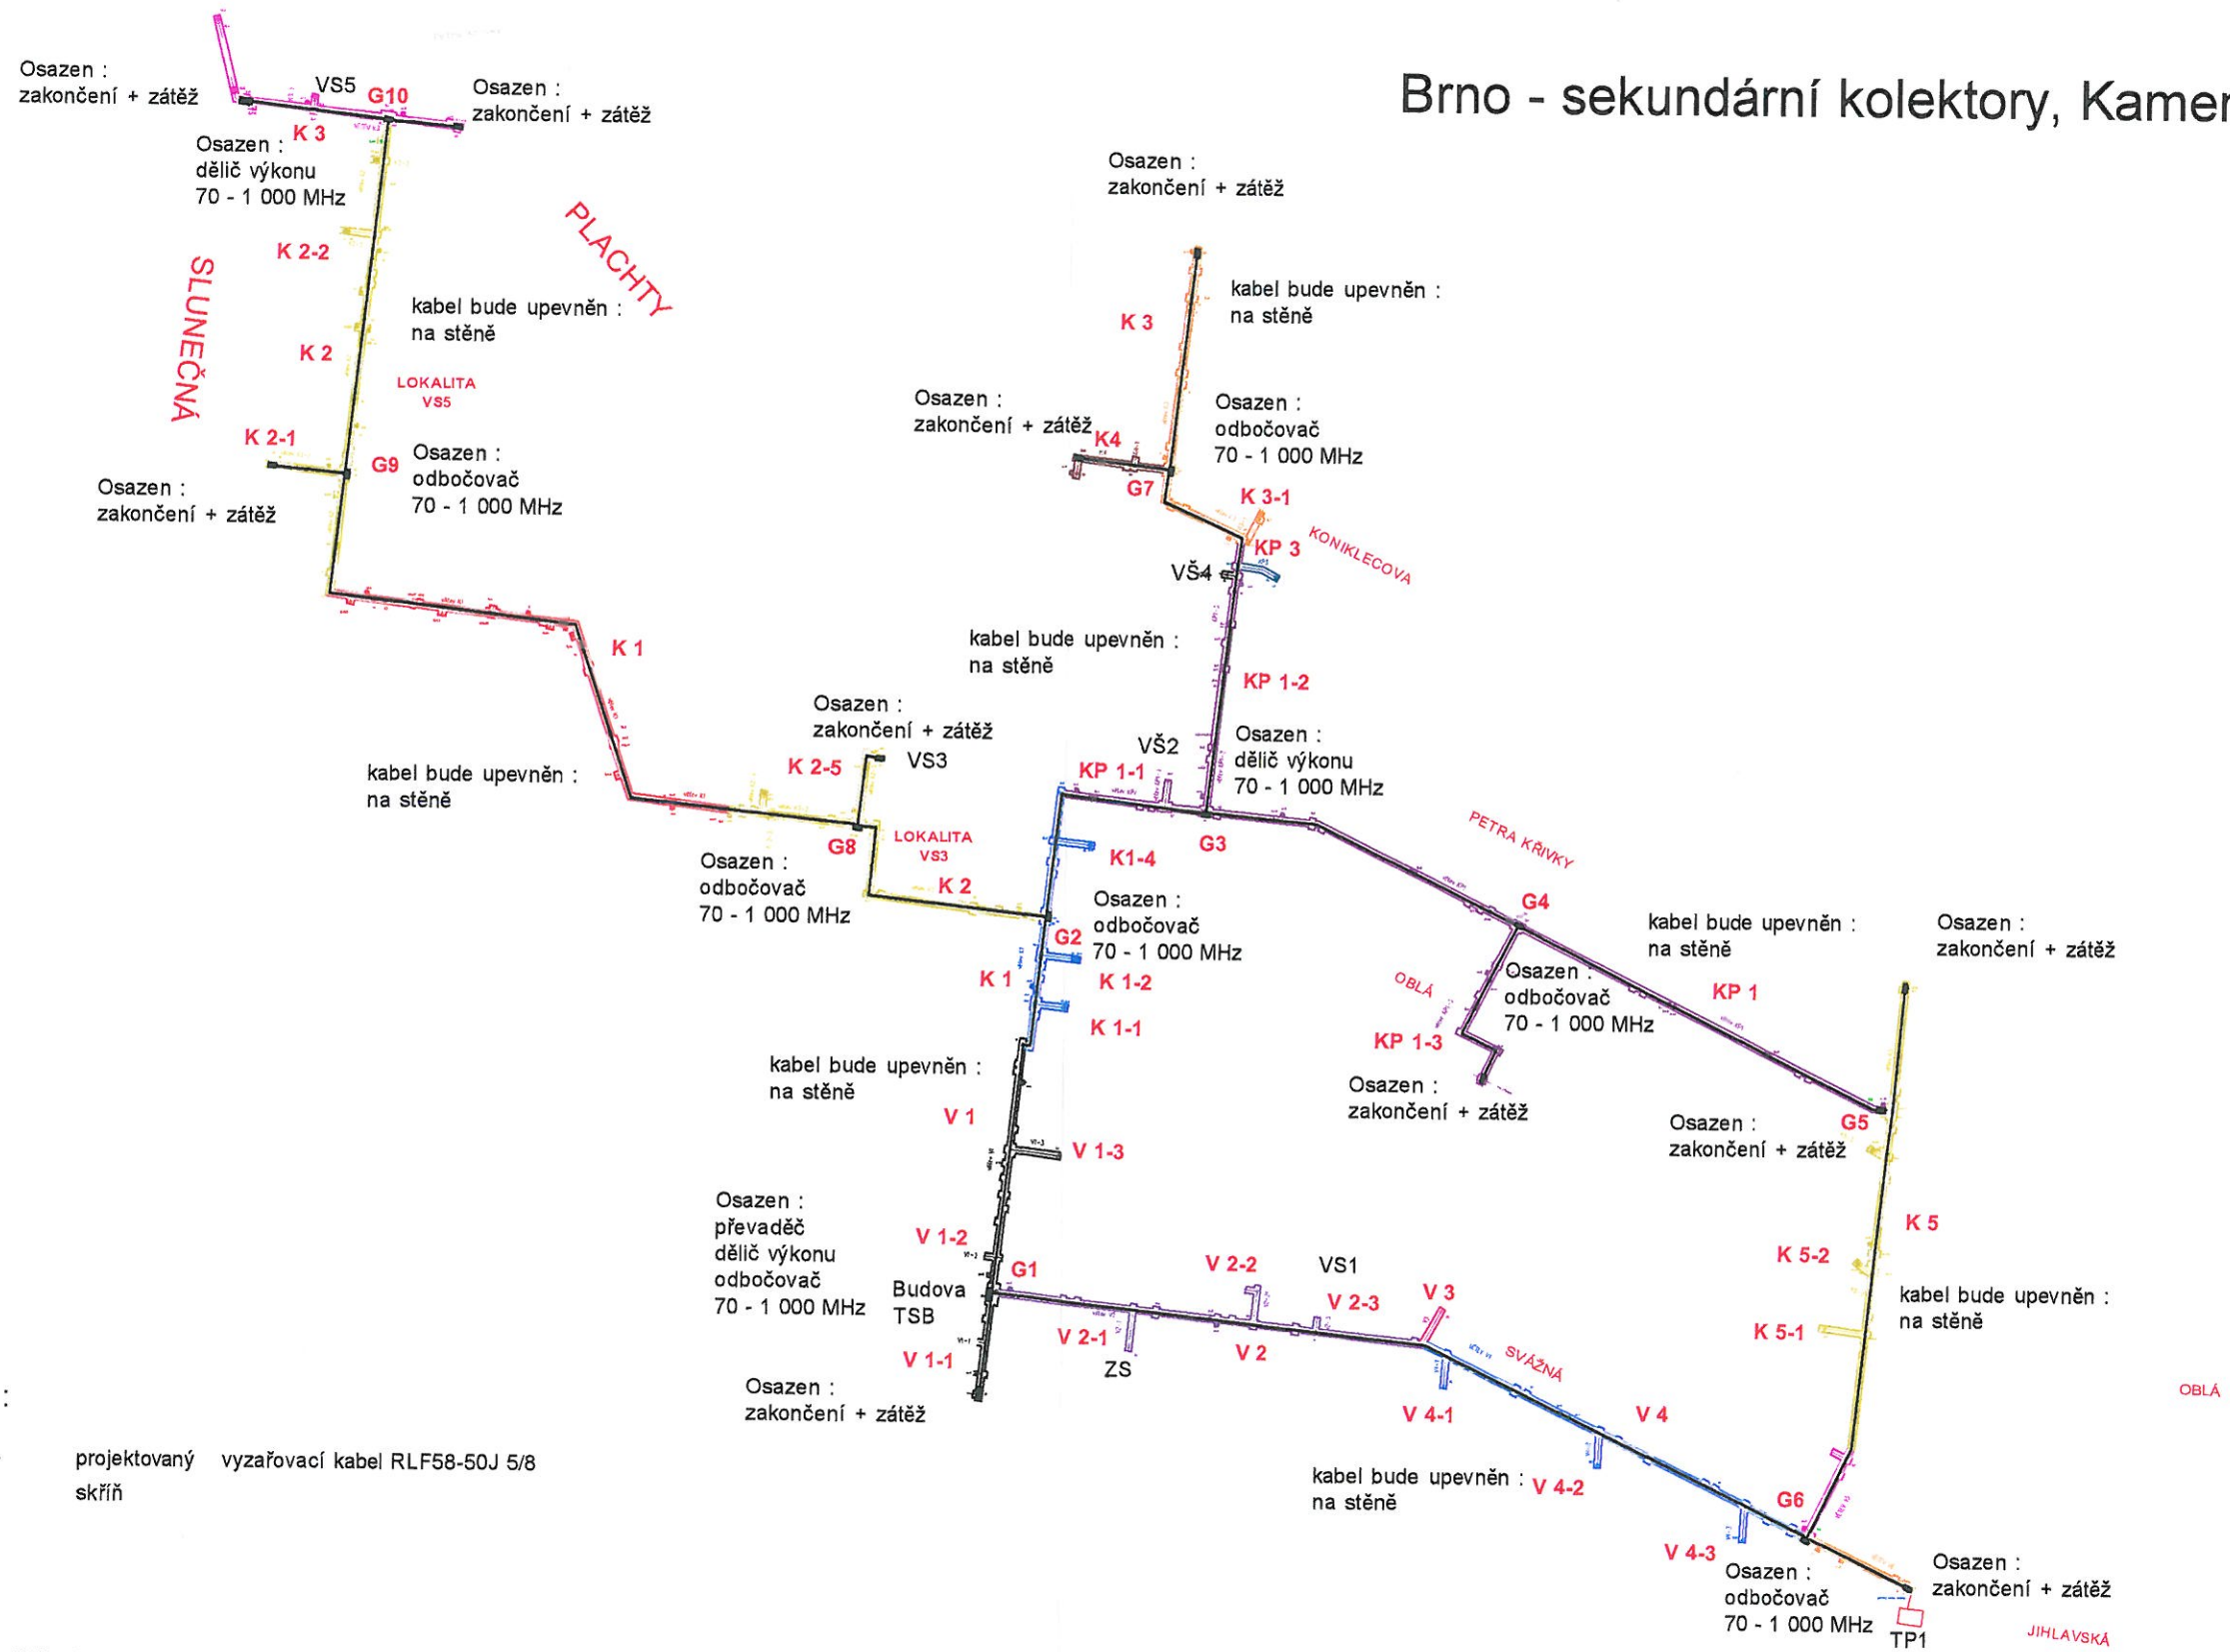

 Starý Mateřov 14, 530 02 Pardubice Projektoval : Jiří Pícka Schválil : ing. Stanislav Poskočil	Název akce : Brno - Sekundární kolektory - Kamenný vrch				
	Část akce : Sdělovací vedení				
	Obsah výkresu : Vyzařovací kabel pro radiovou síť - Půdorys				
	Datum zpracování : 17.06. 2011	Číslo stavby : není	Číslo archivní : V-11-12	Počet listů : 1	Číslo výkresu : 02