


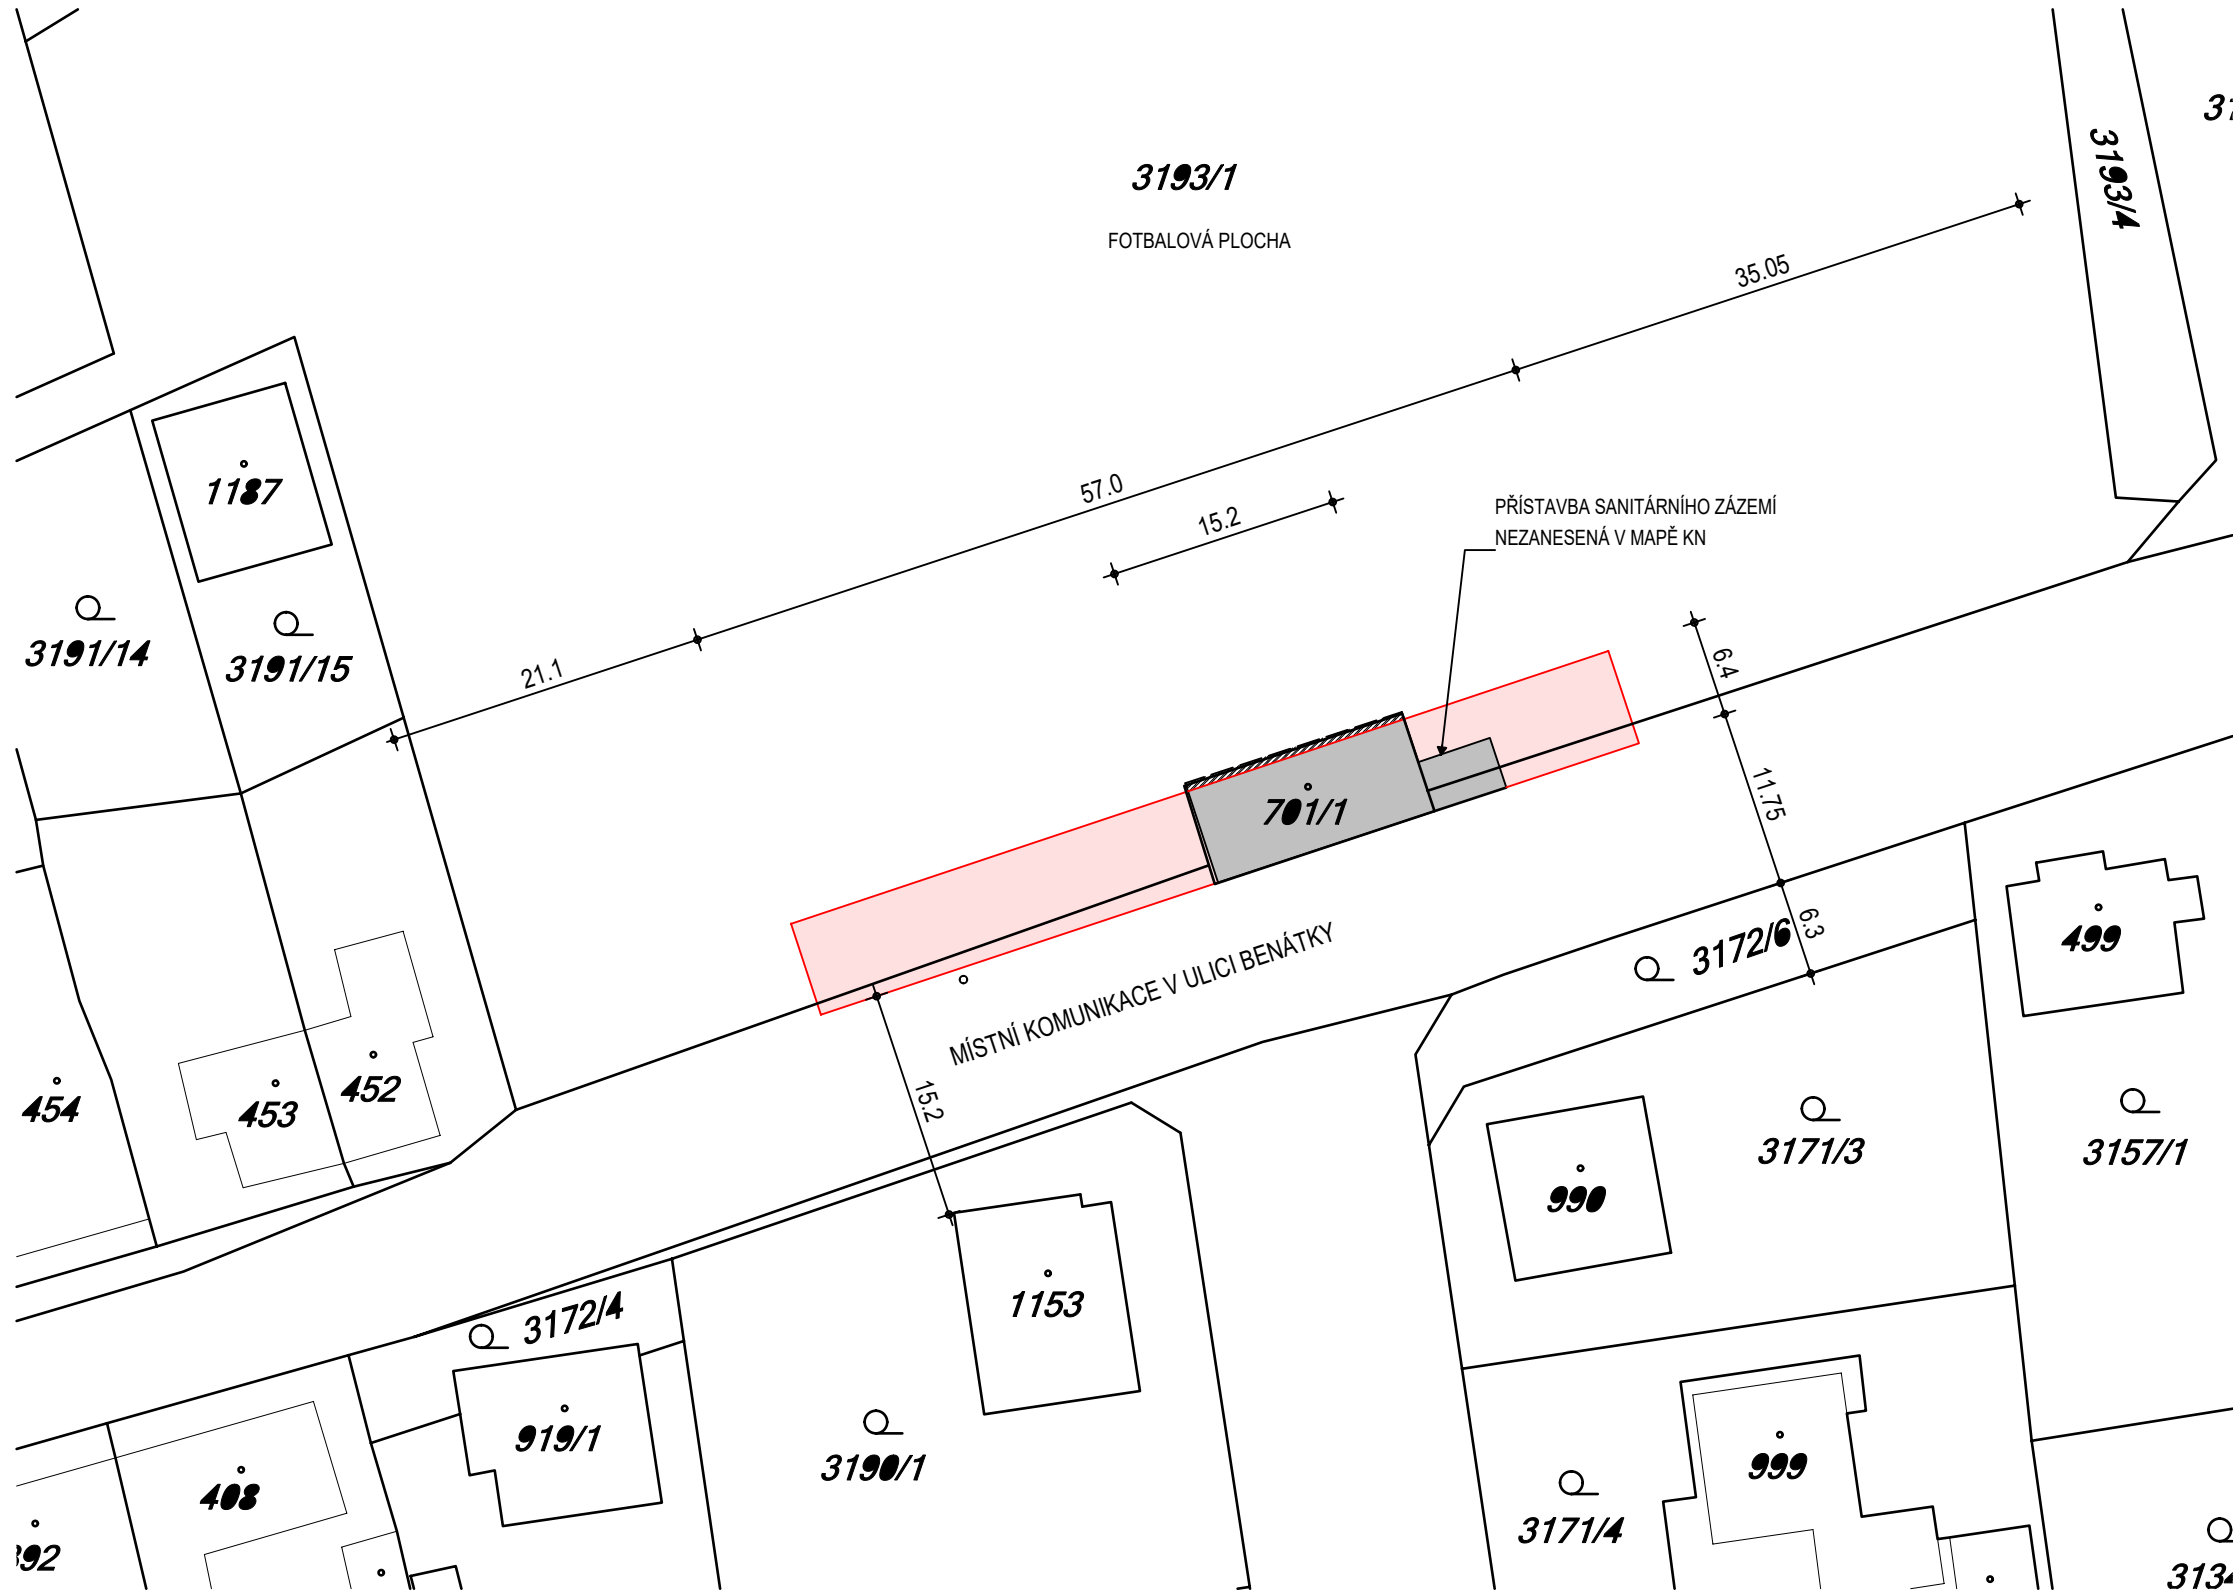

STÁVAJÍCÍ OBJEKT ŠATEN

PŘÍSTAVBA OBJEKTU

Z2			
Z1			
OZNAČENÍ	PODROBNOSTI O ZMĚNĚ	DATUM	PODPIS
±0,000 = PODLAHA PŘÍZEMÍ			
Zodpovědný projektant	Vypracoval	Area Projekt s.r.o. projektová a inženýrská kancelář Chudenická 1059/30, 102 00 Praha 10 Zasílací adresa : ulice Miru 21, 337 01 Rokycany - Střed sekretariat@areaprojekt.cz AREA PROJEKT	
ING.P.ČERNÝ	ING.P.ČERNÝ		
Místo stavby:	STAVEBNÍ PARCELA č. 701/1, PARCELA č. 3193/1, 3885/1, KAT.ÚZEMÍ MÝTO V ČECHÁCH	Zakázkové číslo:	2014//75
Investor:	TJ SLAVOJ MÝTO z.s., LETNÁ 658, 338 05	Datum:	ČERVENEC 2019
Stavba:	ŠATNY JIH - PRO MLÁDEŽ FOTBALOVÉ HRŠTĚ TJ SLAVOJ MÝTO	Stupeň:	DUR+DSP
		Měřítko:	1:500
Část stavby :	ŠATNY JIH	Výkres číslo:	Číslo paré
Část PD :	C.SITUACE STAVBY		
Obsah výkresu:	SITUACE KATASTRÁLNÍ		
		C.2	