


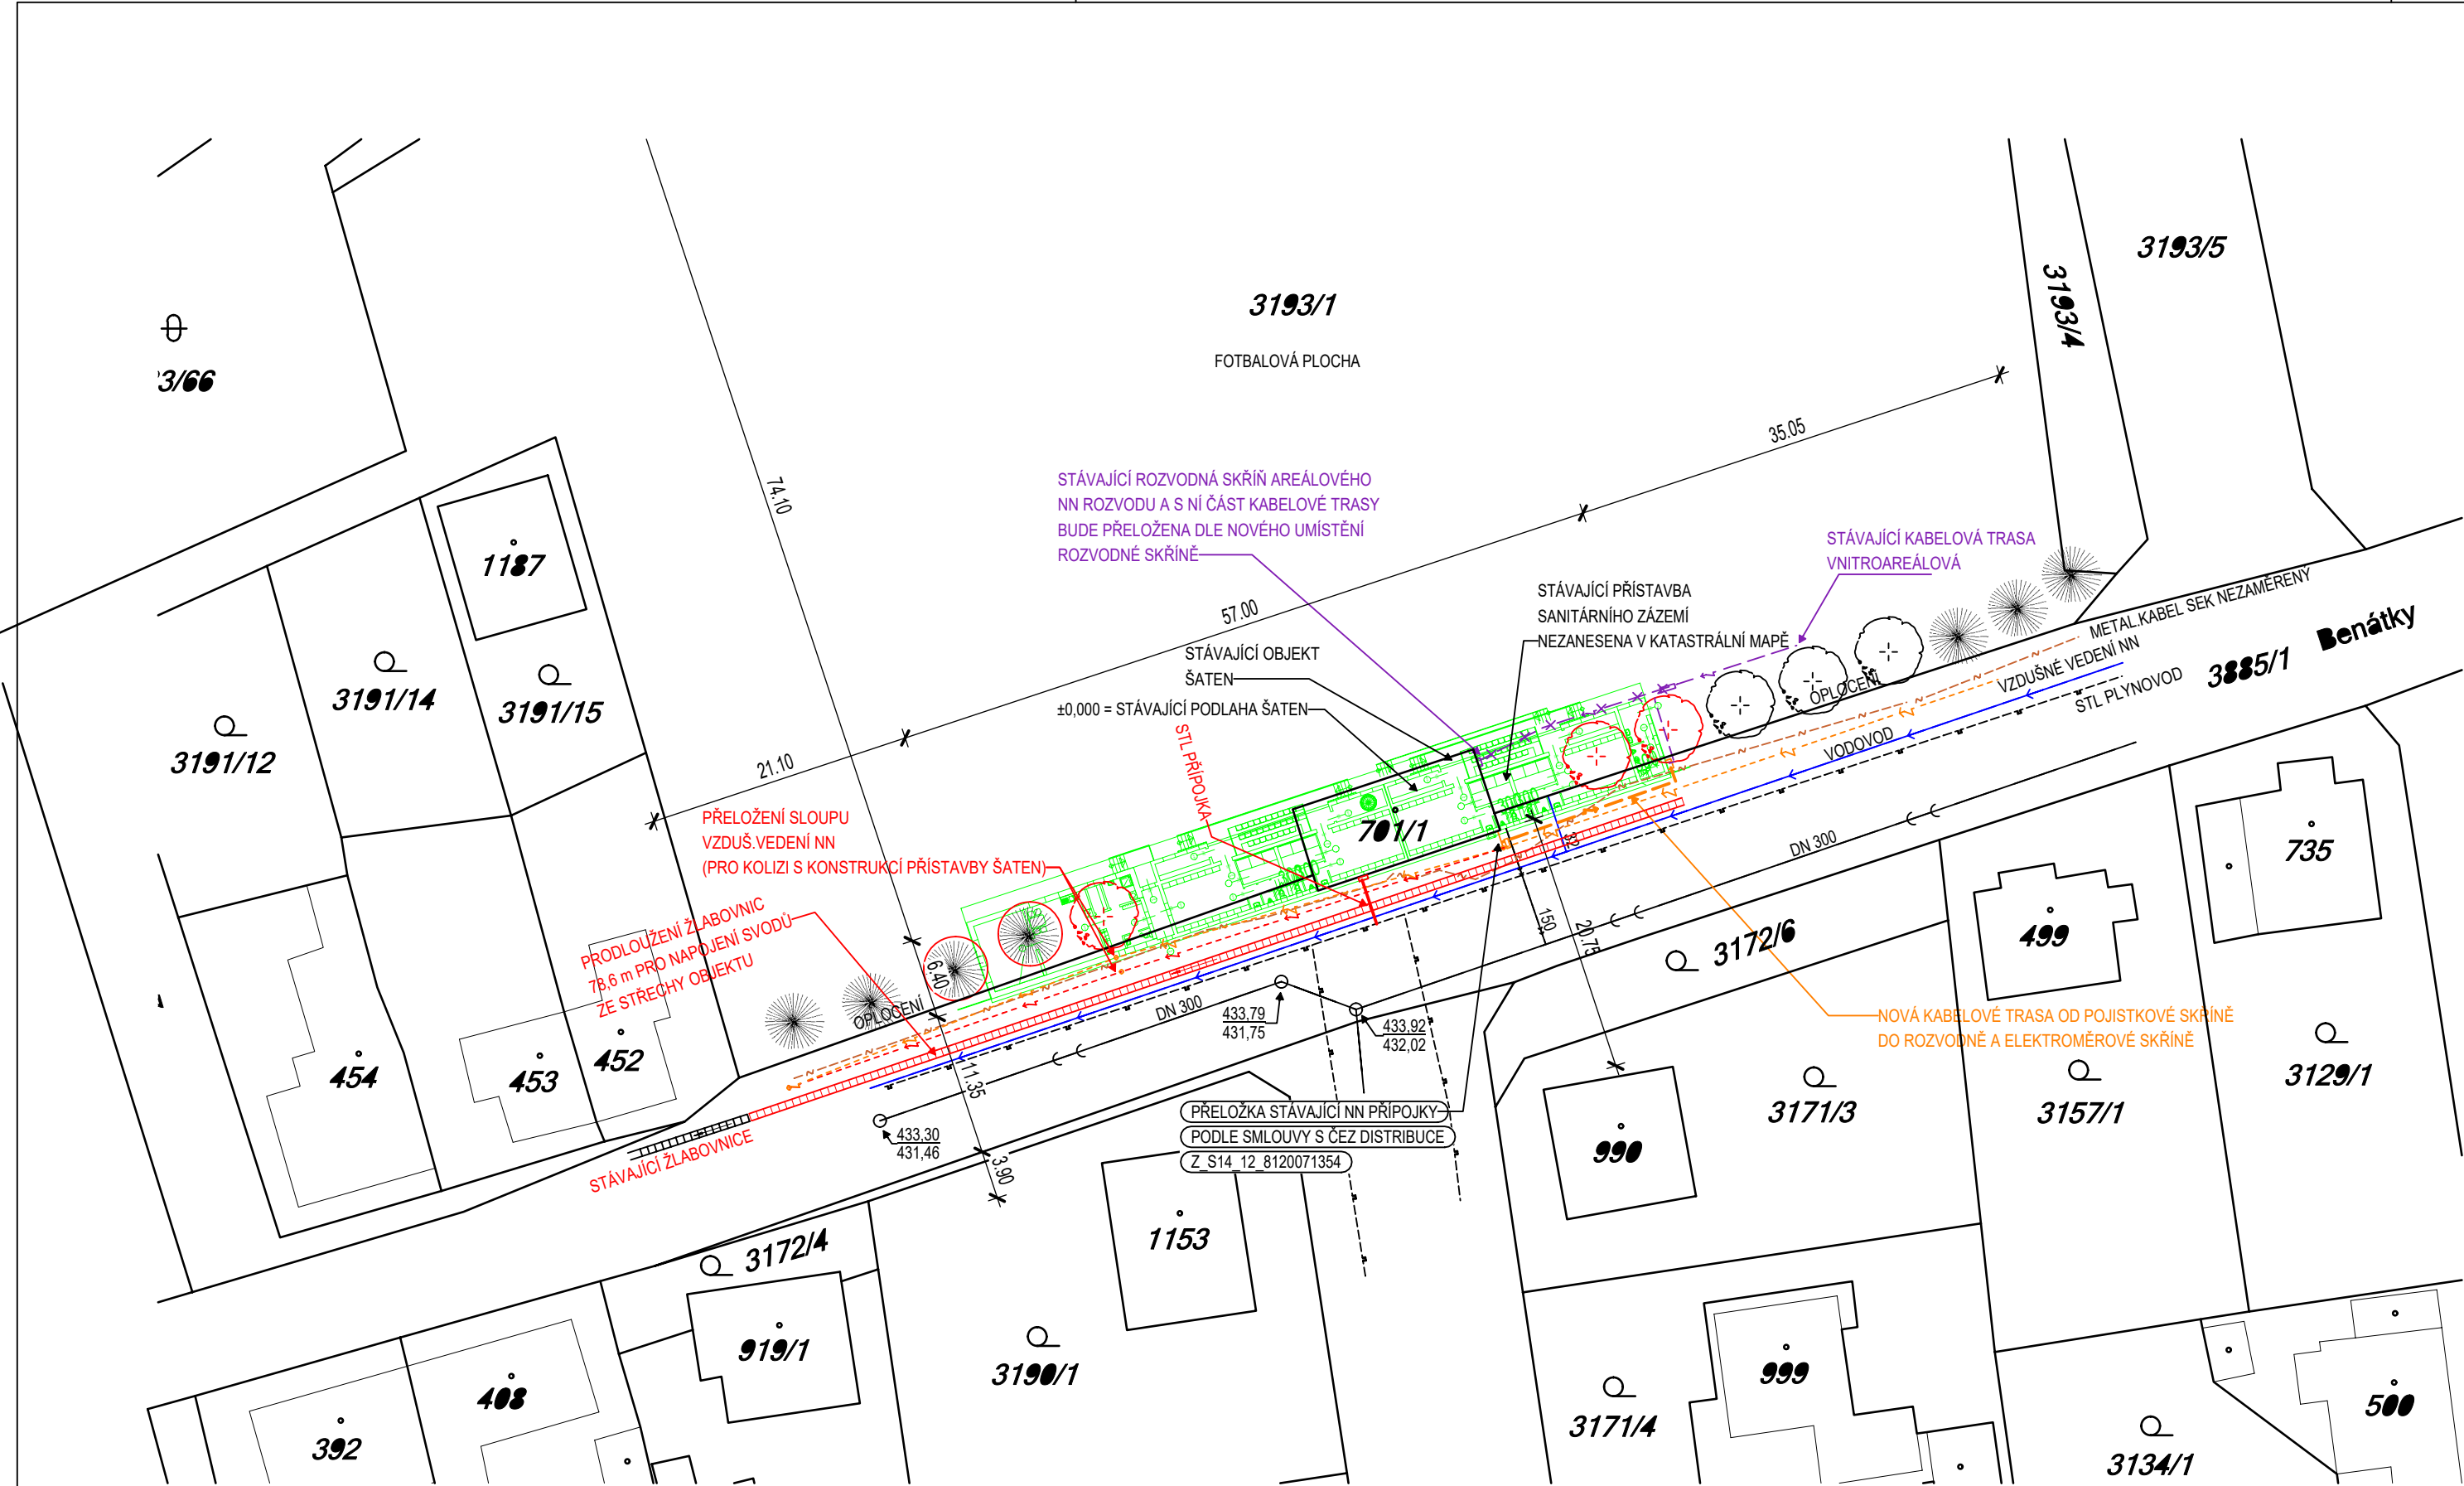

PŘED ZAHÁJENÍM STAVBY NUTNO ZAJISTIT VYTÝČENÍ PODZEMNÍCH VEDENÍ TECHNICKÉ INFRASTRUKTURY.
DÁLE JE NUTNÉ PROVÉST PŘELOŽKU STÁVAJÍCÍ NN PŘÍPOJKY A STÁVAJÍCÍHO OPĚRNÉHO BODU (SLOUPU)
VZDUŠNÉHO VEDENÍ NN.

LEGENDA:

- STROMY URČENÉ K POKÁCENÍ
- STAVEBNÍ ÚPRAVA A PŘÍSTAVBA ŠATEN

Z2			
Z1	UPRAVEN NÁVRH PŘÍPOJENÍ NN DO OBJEKTU	26.8.2019	
OZNAČENÍ	PODROBNOSTI O ZMĚNĚ	DATUM	PODPIS

±0,000 = PODLAHA PŘÍZEMÍ

Zodpovědný projektant	Vypracoval	Area Projekt s.r.o.	Zasílací adresa :	
ING.P.ČERNÝ	ING.P.ČERNÝ	projektová a inženýrská kancelář Chudenicá 1059/30, 102 00 Praha 10	ulice Míru 21, 337 01 Rokycany - Střed	
			sekretariat@areaprojekt.cz	

Místo stavby: STAVEBNÍ PARCELA č. 701/1, PARCELA č. 3193/1, 3885/1, KAT.ÚZEMÍ MÝTO V ČECHÁCH	Zakázkové číslo:	2014/75
Investor: TJ SLAVOJ MÝTO z.s., LETNÁ 658, 338 05	Datum:	ČERVENEC 2019
Stavba:	Stupeň:	DUR+DSP
	Měřítko:	1:500
Část stavby : ŠATNY JIH	Výkres číslo:	C.4
Část PD : C.SITUACE STAVBY		
Obsah výkresu: SITUACE KOORDINAČNÍ		

Tato dokumentace je duševním majetkem Area Projekt s.r.o. Nesmí být použita a kopírována třetí osobou, ji předána či jinak s ní nakládáno bez písemného souhlasu Area Projekt s.r.o.