


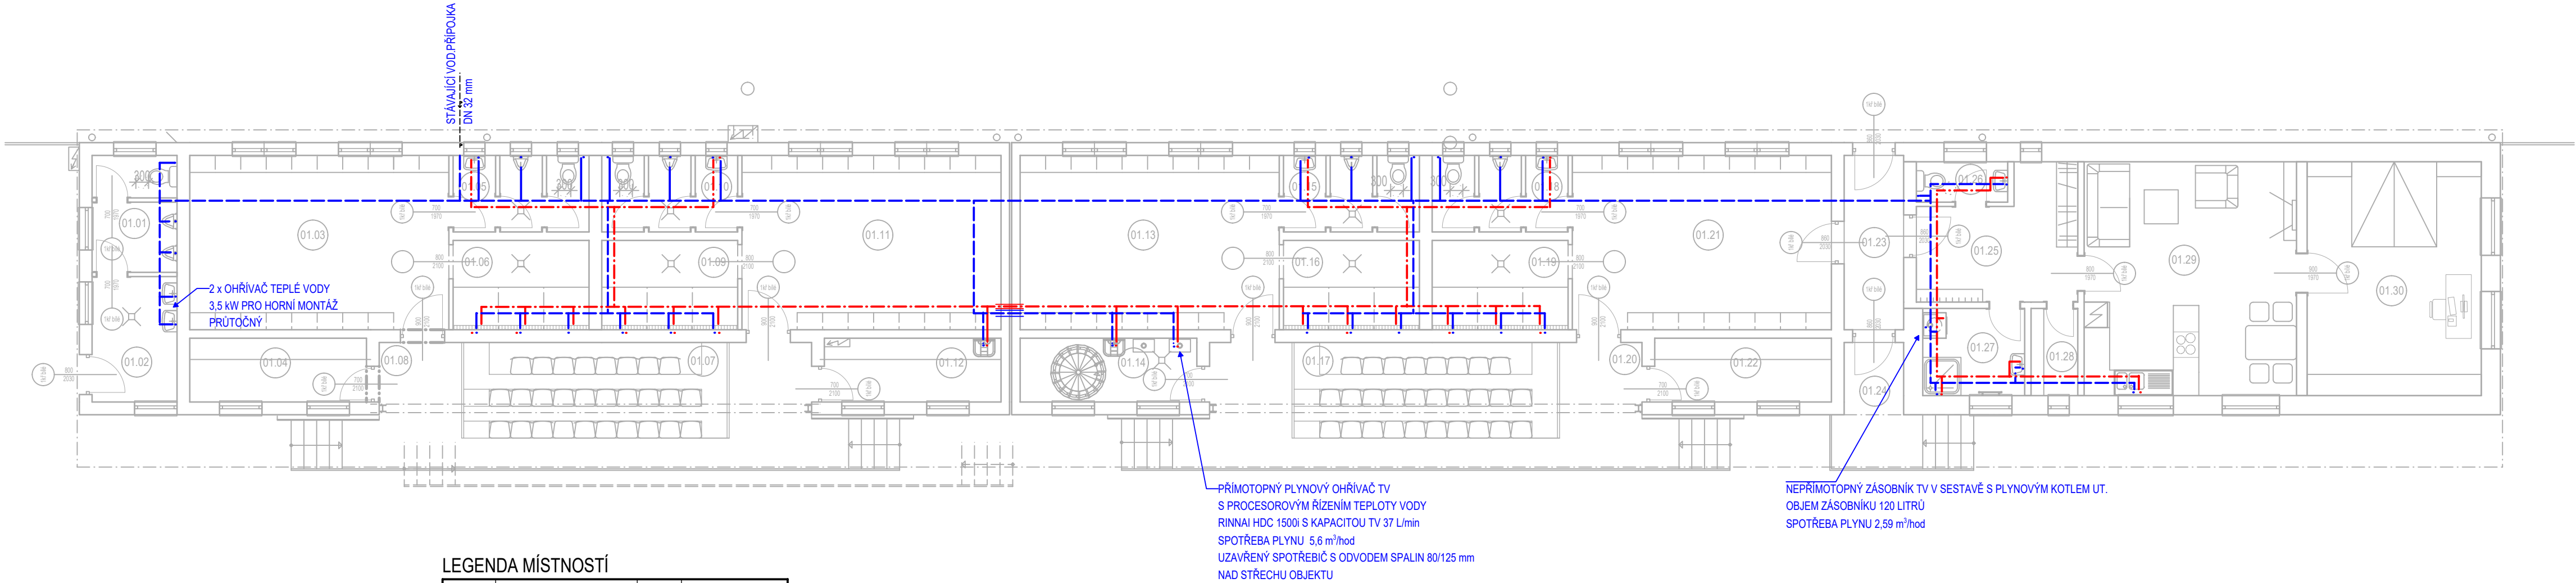

LEGENDA MÍSTNOSTÍ

OZNAČENÍ	NÁZEV MÍSTNOSTI	PLOCHA [m²]	PODLAHA
01.01	WC DIVÁCI	8.20	KERAMICKÁ DLAŽBA
01.02	VSTUP	3.00	KERAMICKÁ DLAŽBA
01.03	ŠATNA	25.01	KERAMICKÁ DLAŽBA
01.04	SKLAD	6.24	KERAMICKÁ DLAŽBA
01.05	WC	5.40	KERAMICKÁ DLAŽBA
01.06	UMÝVÁRNA	6.72	KERAMICKÁ DLAŽBA
01.07	TRIBUNA	14.18	KERAMICKÁ DLAŽBA
01.08	VSTUP	16.75	KERAMICKÁ DLAŽBA
01.09	UMÝVÁRNA	6.72	KERAMICKÁ DLAŽBA
01.10	WC	5.40	KERAMICKÁ DLAŽBA
01.11	ŠATNA	25.01	KERAMICKÁ DLAŽBA
01.12	SKLAD	6.24	KERAMICKÁ DLAŽBA
01.13	ŠATNA	25.01	KERAMICKÁ DLAŽBA
01.14	SKLAD	6.24	KERAMICKÁ DLAŽBA
01.15	WC	5.40	KERAMICKÁ DLAŽBA
01.16	UMÝVÁRNA	6.72	KERAMICKÁ DLAŽBA
01.17	TRIBUNA	14.18	KERAMICKÁ DLAŽBA
01.18	WC	5.40	KERAMICKÁ DLAŽBA
01.19	UMÝVÁRNA	6.72	KERAMICKÁ DLAŽBA
01.20	VSTUP	18.12	KERAMICKÁ DLAŽBA
01.21	ŠATNA	25.01	KERAMICKÁ DLAŽBA
01.22	SKLAD	6.24	KERAMICKÁ DLAŽBA
01.23	ZÁDVEŘÍ	5.74	KERAMICKÁ DLAŽBA
01.24	VSTUP	2.38	KERAMICKÁ DLAŽBA
01.25	CHODBA	10.13	KERAMICKÁ DLAŽBA
01.26	WC	2.04	KERAMICKÁ DLAŽBA
01.27	KOUPELNA	4.92	KERAMICKÁ DLAŽBA
01.28	SPÍŽ	2.26	KERAMICKÁ DLAŽBA
01.29	OBYTNÁ MÍSTNOST	27.50	SKLÁDANÁ PODLAHA
01.30	LOŽNICE	22.55	SKLÁDANÁ PODLAHA

PLOCHA MÍSTNOSTÍ CELKEM:

325.43

ALLPLAN

Přehled objektů

Projekt: 2014_075 Mýto hřiště kabiny reko
Vypracoval: Acer
Datum / Čas: 12.08.2019 / 20:12
Poznámka:

Označení	Název objektu	Materiál	Počet
ZTI_VODA	SV	pp potrubí studené vody	174,34 m
	TV	pp potrubí teplé vody	117,06 m

Z2			
Z1			
OZNAČENÍ	PODROBNOSTI O ZMĚNĚ	DATUM	PODPIS

±0,000 = PODLAHA PŘÍZEMÍ

Zodpovědný projektant	Vypracoval	Area Projekt s.r.o.	Zasílací adresa :	
M.VILD DIPL.TECH	ING.P.ČERNÝ	projektová a inženýrská kancelář Chudenicá 1059/30, 102 00 Praha 10 tel. 776 699 446, www.areaprojekt.cz	ulice Miru 21, 337 01 Rokycany - Střed sekretariat@areaprojekt.cz	

Místo stavby: STAVEBNÍ PARCELA č. 701/1, 701/2, PARCELA č. 3193/1, 3885/1, KAT.ÚZEMÍ MÝTO V ČECHÁCH	Zakázkové číslo:	2014/75
Investor: TJ SLAVOJ MÝTO z.s., LETNÁ 658, 338 05	Datum:	ČERVENEC 2019
Stavba: STAVEBNÍ ÚPRAVY A PŘÍSTAVBA OBJEKTU ŠATEN - JIH FOTBALOVÉ HRŠTĚ TJ SLAVOJ MÝTO	Stupeň:	DUR+DSP
	Měřítko:	1:100
Část stavby : ŠATNY JIH	Výkres číslo:	Číslo paré
Část PD : D.1.4 - ZTI		
Obsah výkresu: ROZVOD VODY		

Tato dokumentace je duševním majetkem Area Projekt s.r.o. Nesmí být použita a kopírována třetí osobou, ji předána či jinak s ní nakládáno bez písemného souhlasu Area Projekt s.r.o.