



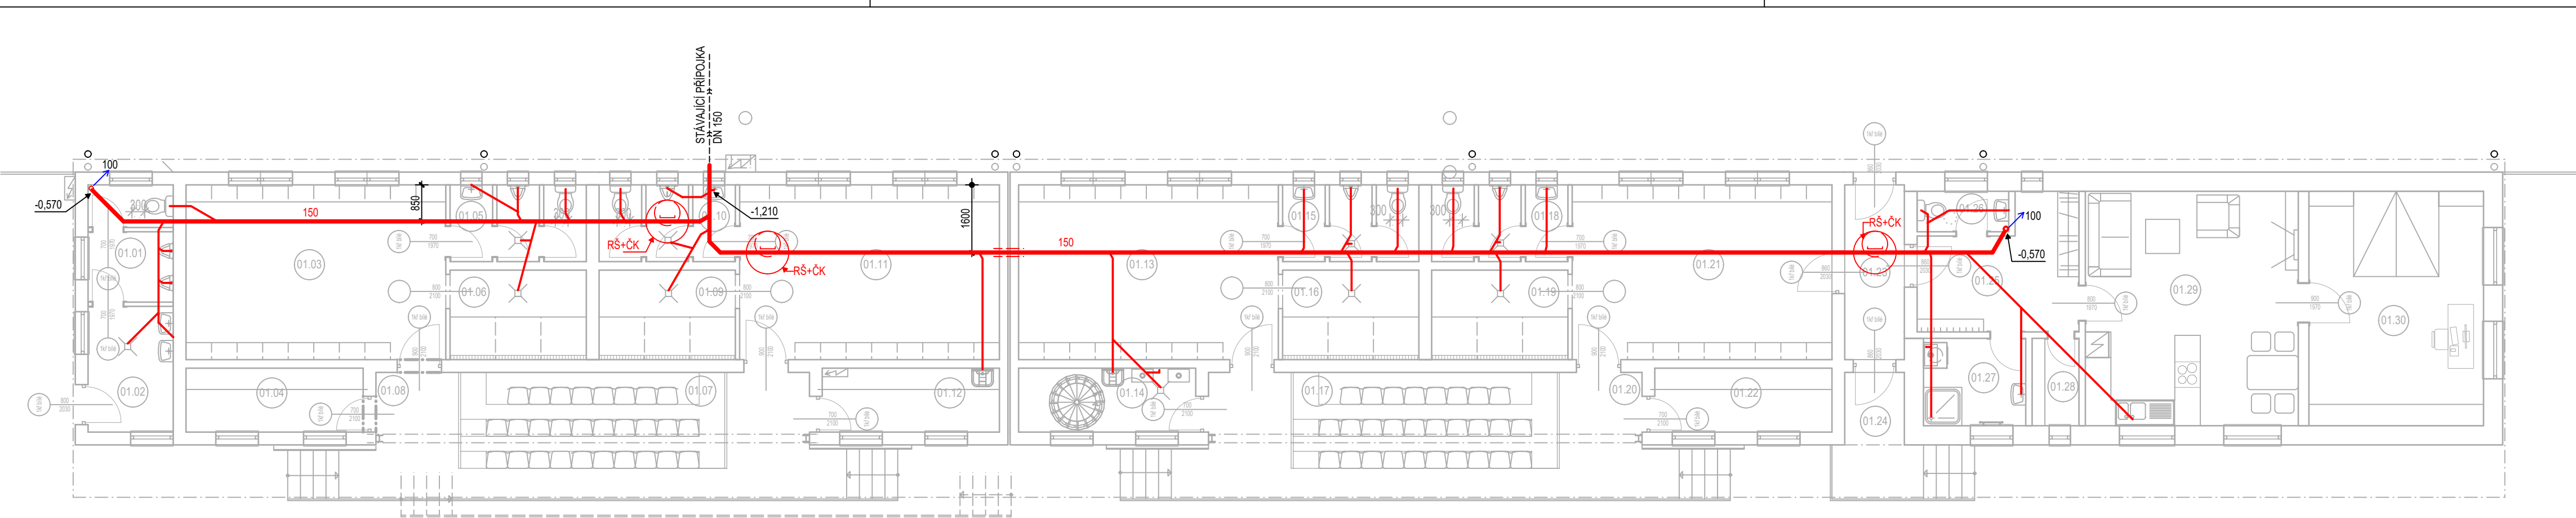

LEGENDA MÍSTNOSTÍ

OZNAČENÍ	NÁZEV MÍSTNOSTI	PLOCHA [m²]	PODLAHA
01.01	WC DIVÁCI	8.20	KERAMICKÁ DLAŽBA
01.02	VSTUP	3.00	KERAMICKÁ DLAŽBA
01.03	ŠATNA	25.01	KERAMICKÁ DLAŽBA
01.04	SKLAD	6.24	KERAMICKÁ DLAŽBA
01.05	WC	5.40	KERAMICKÁ DLAŽBA
01.06	UMÝVÁRNA	6.72	KERAMICKÁ DLAŽBA
01.07	TRIBUNA	14.18	KERAMICKÁ DLAŽBA
01.08	VSTUP	16.75	KERAMICKÁ DLAŽBA
01.09	UMÝVÁRNA	6.72	KERAMICKÁ DLAŽBA
01.10	WC	5.40	KERAMICKÁ DLAŽBA
01.11	ŠATNA	25.01	KERAMICKÁ DLAŽBA
01.12	SKLAD	6.24	KERAMICKÁ DLAŽBA
01.13	ŠATNA	25.01	KERAMICKÁ DLAŽBA
01.14	SKLAD	6.24	KERAMICKÁ DLAŽBA
01.15	WC	5.40	KERAMICKÁ DLAŽBA
01.16	UMÝVÁRNA	6.72	KERAMICKÁ DLAŽBA
01.17	TRIBUNA	14.18	KERAMICKÁ DLAŽBA
01.18	WC	5.40	KERAMICKÁ DLAŽBA
01.19	UMÝVÁRNA	6.72	KERAMICKÁ DLAŽBA
01.20	VSTUP	18.12	KERAMICKÁ DLAŽBA
01.21	ŠATNA	25.01	KERAMICKÁ DLAŽBA
01.22	SKLAD	6.24	KERAMICKÁ DLAŽBA
01.23	ZÁDVEŘÍ	5.74	KERAMICKÁ DLAŽBA
01.24	VSTUP	2.38	KERAMICKÁ DLAŽBA
01.25	CHODBA	10.13	KERAMICKÁ DLAŽBA
01.26	WC	2.04	KERAMICKÁ DLAŽBA
01.27	KOUPELNA	4.92	KERAMICKÁ DLAŽBA
01.28	SPÍŽ	2.26	KERAMICKÁ DLAŽBA
01.29	OBYTNÁ MÍSTNOST	27.50	SKLÁDANÁ PODLAHA
01.30	LOŽNICE	22.55	SKLÁDANÁ PODLAHA
PLOCHA MÍSTNOSTÍ CELKEM:		325.43	

PLASTOVÉ DOMOVNÍ REVIZNÍ ŠACHTY

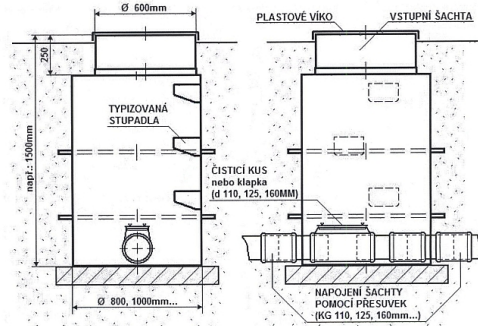

SVODNÉ POTRUBÍ MUSÍ BÝT VEDENO V JEDNOTNÉM SKLONU

DN ≤ 150 2%
DN ≤ 200 1%

VZDÁLENOST MEZI ČISTÍCÍMI TVAROVKAMI

DN ≤ 100 12 m
DN 100-200 15 m

TATO PROJEKTOVÁ DOKUMENTACE JE VZHLEDEM KE SVÉ POVAZE ZÁKONEM CHRÁNĚNA. JAKÁKOLI JEJÍ ZMĚNA USKUTEČNĚNÁ BEZ SOUHLASU ZPRACOVATELE, JAKOŽ I PŘÍPADNÉ NÁSLEDNÉ UŽITÍ TAKOVÉ PROVEDENÉ ZMĚNY NEJSOU DOVOLENY A VE VZTAHU KE KONKRÉTNÍM OKOLNOSTEM MOHOU BÝT POVAŽOVÁNY ZA ZÁKONEM ZAKÁZANÉ JEDNÁNÍ MAJÍCÍ ZNAKY NEKALÉ SOUTĚŽE A ZAKLÁDAJÍCÍ PRAVDĚPODOBNOST PŘÍSLUŠNÉHO PRÁVNÍHO POSTIHU.

Z2			
Z1			
OZNAČENÍ	PODROBNOSTI O ZMĚNĚ	DATUM	PODPIS

±0,000 = PODLAHA PŘÍZEMÍ

Zodpovědný projektant	Vypracoval	Area Projekt s.r.o.	Zasílací adresa :	
M.VILD DIPL.TECH	ING.P.ČERNÝ	projektová a inženýrská kancelář	ulice Míru 21,	
		Chudenicná 1059/30, 102 00 Praha 10	337 01 Rokycany - Střed	
		tel. 776 699 446, www.areaprojekt.cz	sekretariat@areaprojekt.cz	

Místo stavby: STAVEBNÍ PARCELA č. 701/1, 701/2, PARCELA č. 3193/1, 3885/1, KAT.ÚZEMÍ MÝTO V ČECHÁCH	Zakázkové číslo:	2014/75
Investor: TJ SLAVOJ MÝTO z.s., LETNÁ 658, 338 05	Datum:	ČERVENEC 2019
Stavba: STAVEBNÍ ÚPRAVY A PŘÍSTAVBA OBJEKTU ŠATEN - JIH FOTBALOVÉ HRISTÉ TJ SLAVOJ MÝTO	Stupeň:	DUR+DSP
	Měřítko:	1:100
Část stavby : ŠATNY JIH	Výkres číslo:	Číslo paré
Část PD : D.1.4 - ZTI		
Obsah výkresu:		
ROZVOD KANALIZACE		D.1.4.b.2

Tato dokumentace je duševním majetkem Area Projekt s.r.o. Nesmí být použita a kopírována třetí osobou, ji předána či jinak s ní nakládáno bez písemného souhlasu Area Projekt s.r.o.

ALLPLAN

Přehled objektů

Projekt: 2014_075 Mýto hřiště kabiny reko
Vypracoval: Acer
Datum / Čas: 13.08.2019 / 20:16
Poznámka:

Označení	Název objektu	Materiál	Počet
ZTI_KANAL	KANALIZAČNÍ POTRUBÍ	PVC/HT	159,93 m