


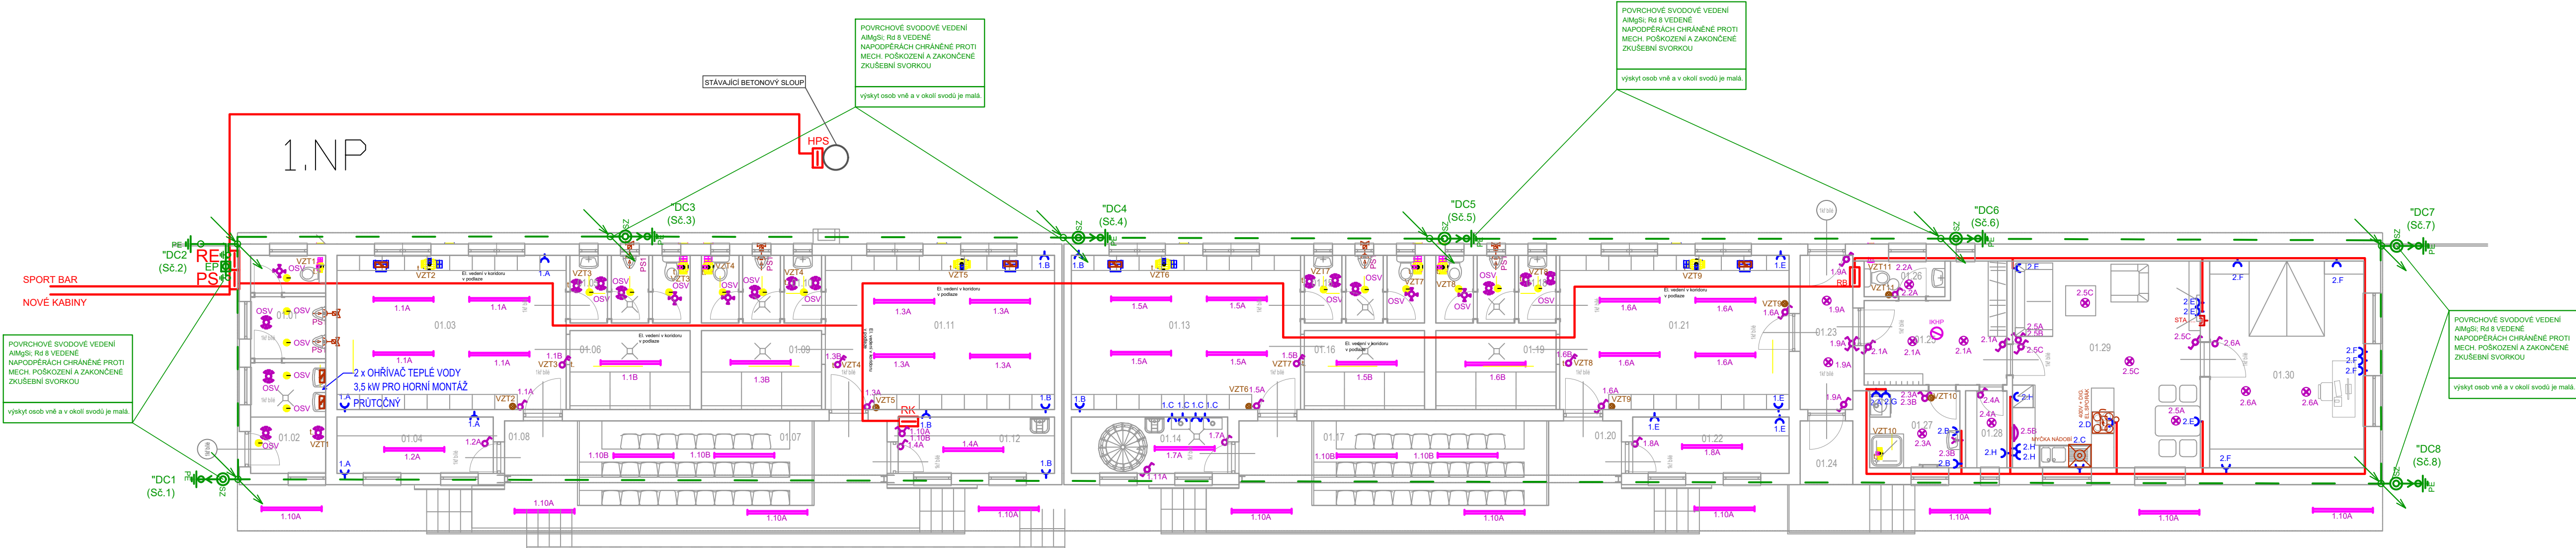

VYPRACOVAL: Jaroslav JÍLEK		STAVBA: STAVEBNÍ ÚPRAVY A PŘÍSTAVBA OBJEKTU ŠATEN - JIH		INVESTOR: TJ SLAVOJ MÝTO z.s., LETNÁ 658, 338 05		ČÍSLO PARÉ:	
SCHVÁLIL: Ing. Vlastimil BRADA, CSc.		FOTBALOVÉ HRÁŠTĚ TJ SLAVOJ MÝTO		MÍSTO STAVBY: STAVEBNÍ PARCELA č.701/1, 701/2, PARCELA č.3193/1, 3885/1, KAT. ÚZEMÍ MÝTO V ČECHÁCH			
HLAVNÍ PROJEKTANT: Ing. Jaroslav STÁŇA, DiS.		OBJEKT: ŠATNY JIH		STATUS DOKUMENTACE: DSP			
		OBSAH: D.1.7 ELEKTROINSTALACE					
PROJEKTOVÝ ATELIÉR  SEAP Rokycany s.r.o. Na Pálku 122, 337 01 Rokycany e-mail: seap@seap.cz		NÁZEV: PŮDORYS 1. NP - ELEKTROINSTALACE		ZAK. Č.: 0822019 DATUM: 08/2019 MĚŘITKO: 1:100 POČET A4: 1 JAZYK: CZ		INDEX ZMENY: DATUM: A -	
				ČÍSLO VÝKRESU: SE 0822019 SIA 01A			
				název souboru: celkové elektro.dwg			