


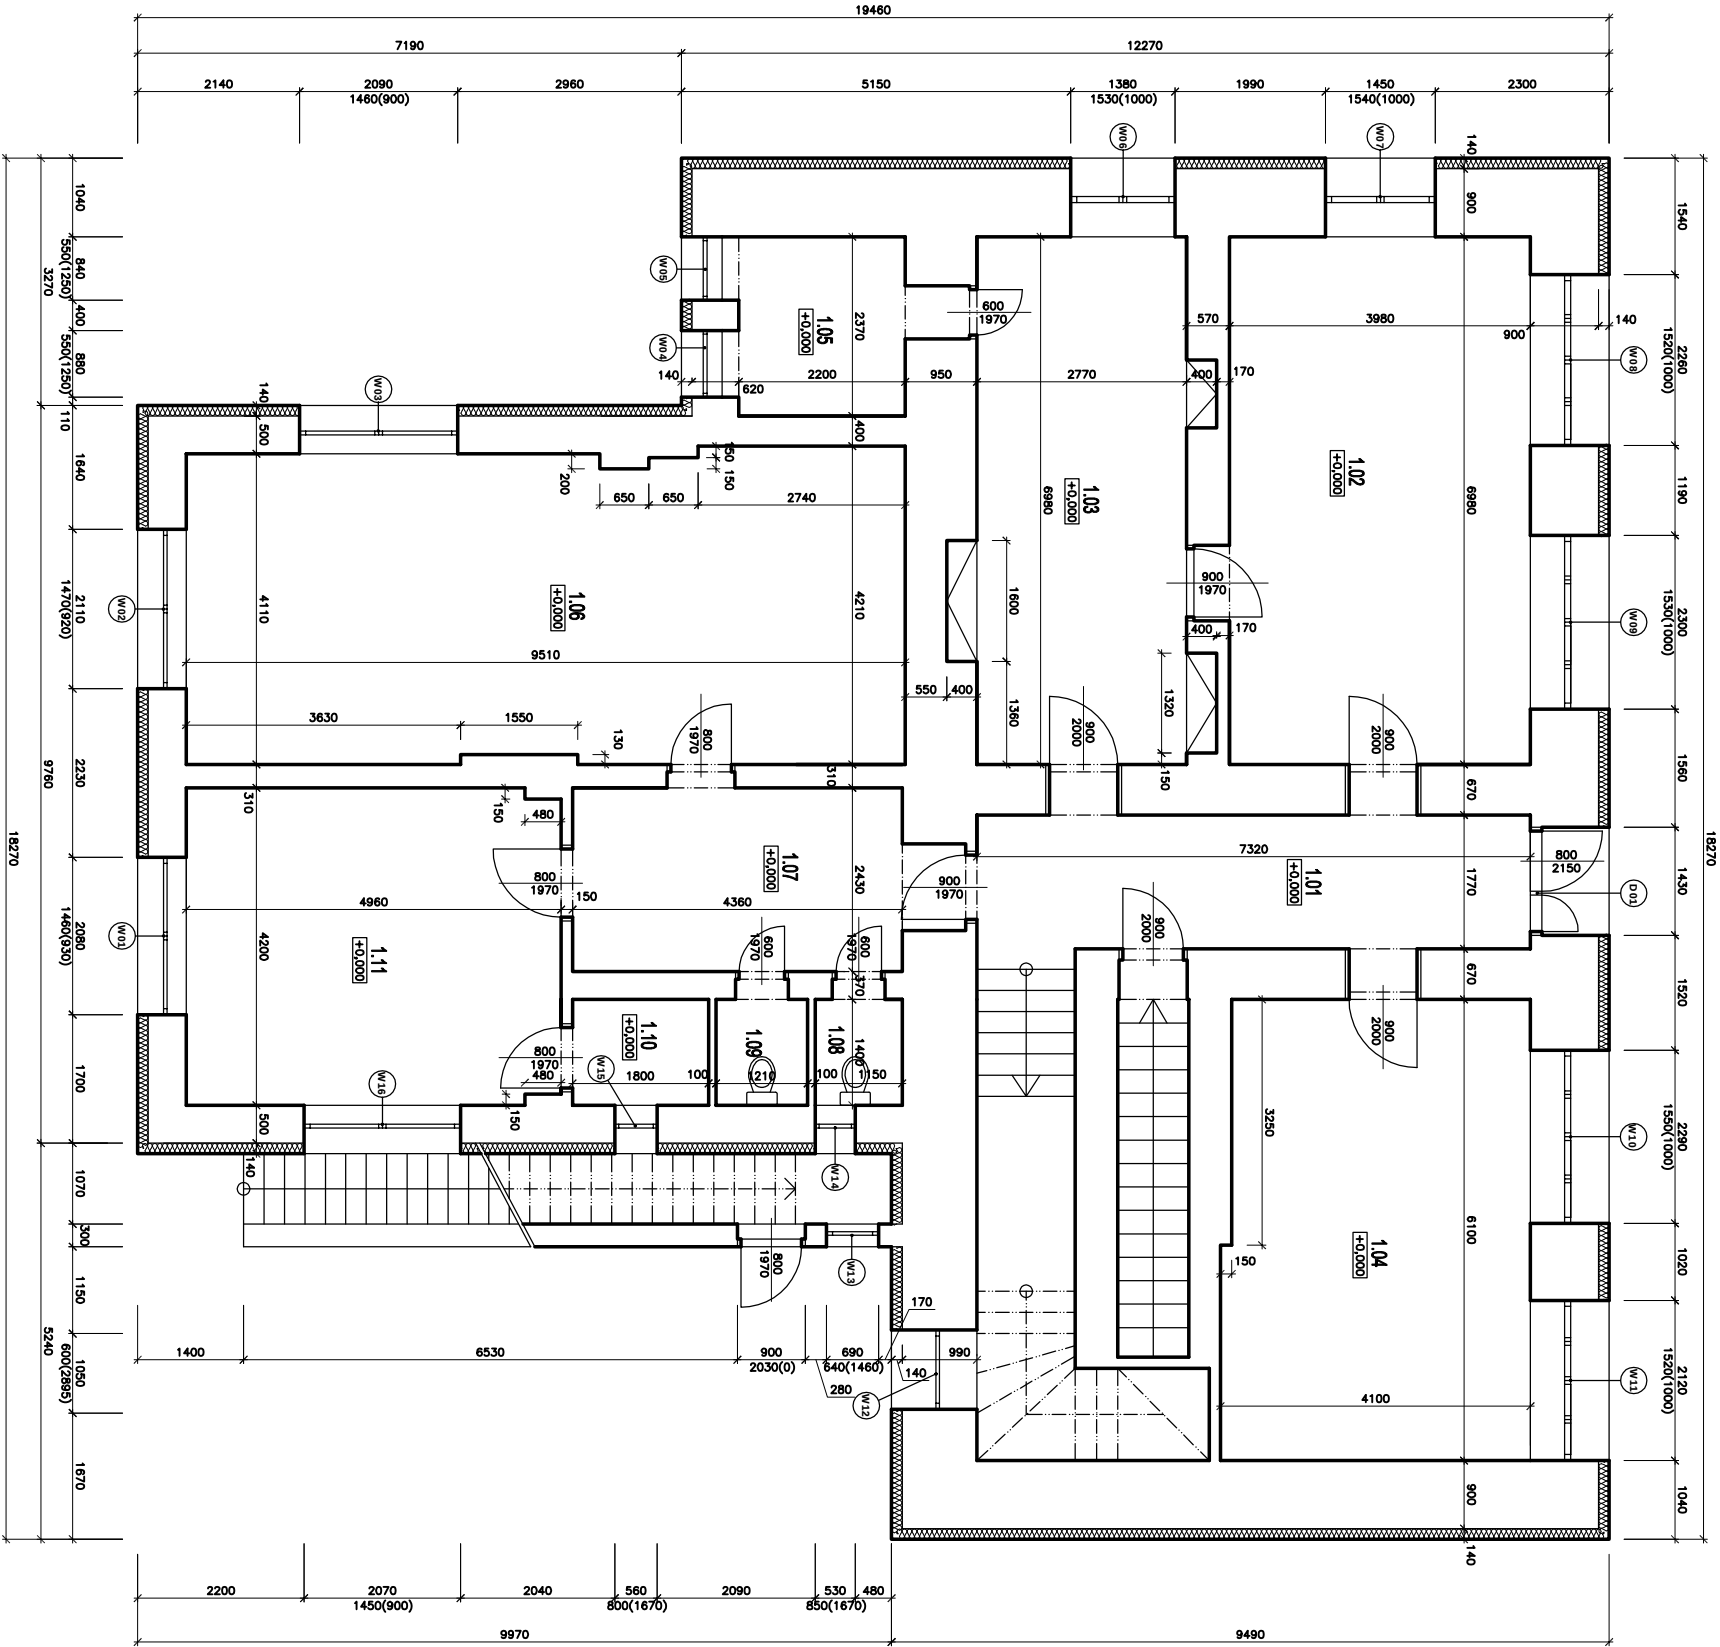

LEGENDA MÍSTNOSTÍ:		
č.m.	název místnosti	plechťa m ²
1.01	Chodba	12,90
1.02	Kancelář	27,80
1.03	Kancelář	19,30
1.04	Sklad	25,00
1.05	Komora	5,20
1.06	Zasedací místnost	39,10
1.07	Chodba	10,60
1.08	WC	1,60
1.09	WC	1,70
1.10	Komora	2,50
1.11	Kancelář	20,80

LEGENDA MATERIÁLŮ:

	STAVAJÍCÍ ZOBENÉ KONSTRUKCE
	PRŮZVUKA Z PUMICHEL
	TEPELNÁ IZOLACE EPS 100 F, tl. 140 mm

POZNÁMKY:

- projekt je podkladem pro zhotovení díla.
- předání projektu a jeho obsahů musí být před zhotovením díla.
- Za odbornost zhotovitelů díla zodpovídá dodavatel stavby.
- Dodavatel stavby je povinen se před započatím díla dokonale seznámit s projektem a dokumentací a stavení řešeno objektem. V případě nejistoty se obrátit na projektanta.
- provádění zateplení s patřičným úpravením.
- zateplení musí být provedeno v souladu s projektem.
- Kancelářské prvky zateplení, zateplení vnějšího schodiště a mříží budovy přikrývky, opatřeny nátěrem a úpravami dle tloušťky KZS.
- Kancelářské prvky oplocování parapetu, stropu a ostatní oplocování spojení se zateplením.
- řádky budou nainstalovány novými prvky z protaženého pozinkovaného plechu tl. 0,7 mm.
- projektová dokumentace řeší pouze stavební úpravy na vnější části objektu a částech s ním spojených.

PROJEKČNÍ KANCELÁŘ	ZODP.PROJEKTANT	KRESLIL	KONTROLOVAL
	ING. KAREL FOUSEK	MARTIN KADERÁBEK	ING. KAREL FOUSEK
STAVEBNÍ FIRM A			
INVESTOR: Obec Malotice, č.p. 35, 28163 Malotice			

AKCE :	SNÍŽENÍ ENERGETICKÉ NÁROČNOSTI OBJEKTU č.p. 35	DATUM	12/2020
	p.č.st. 42/2, kú Malotice	FORMÁT	2x A4
	OBECE NI ÚRAD	MĚŘÍTKO	1:100
OBSAH :		Č. VÝKR.	PARÉ Č.
	PŮDORYS 1.NP - NÁVRH		D.1.1.10