


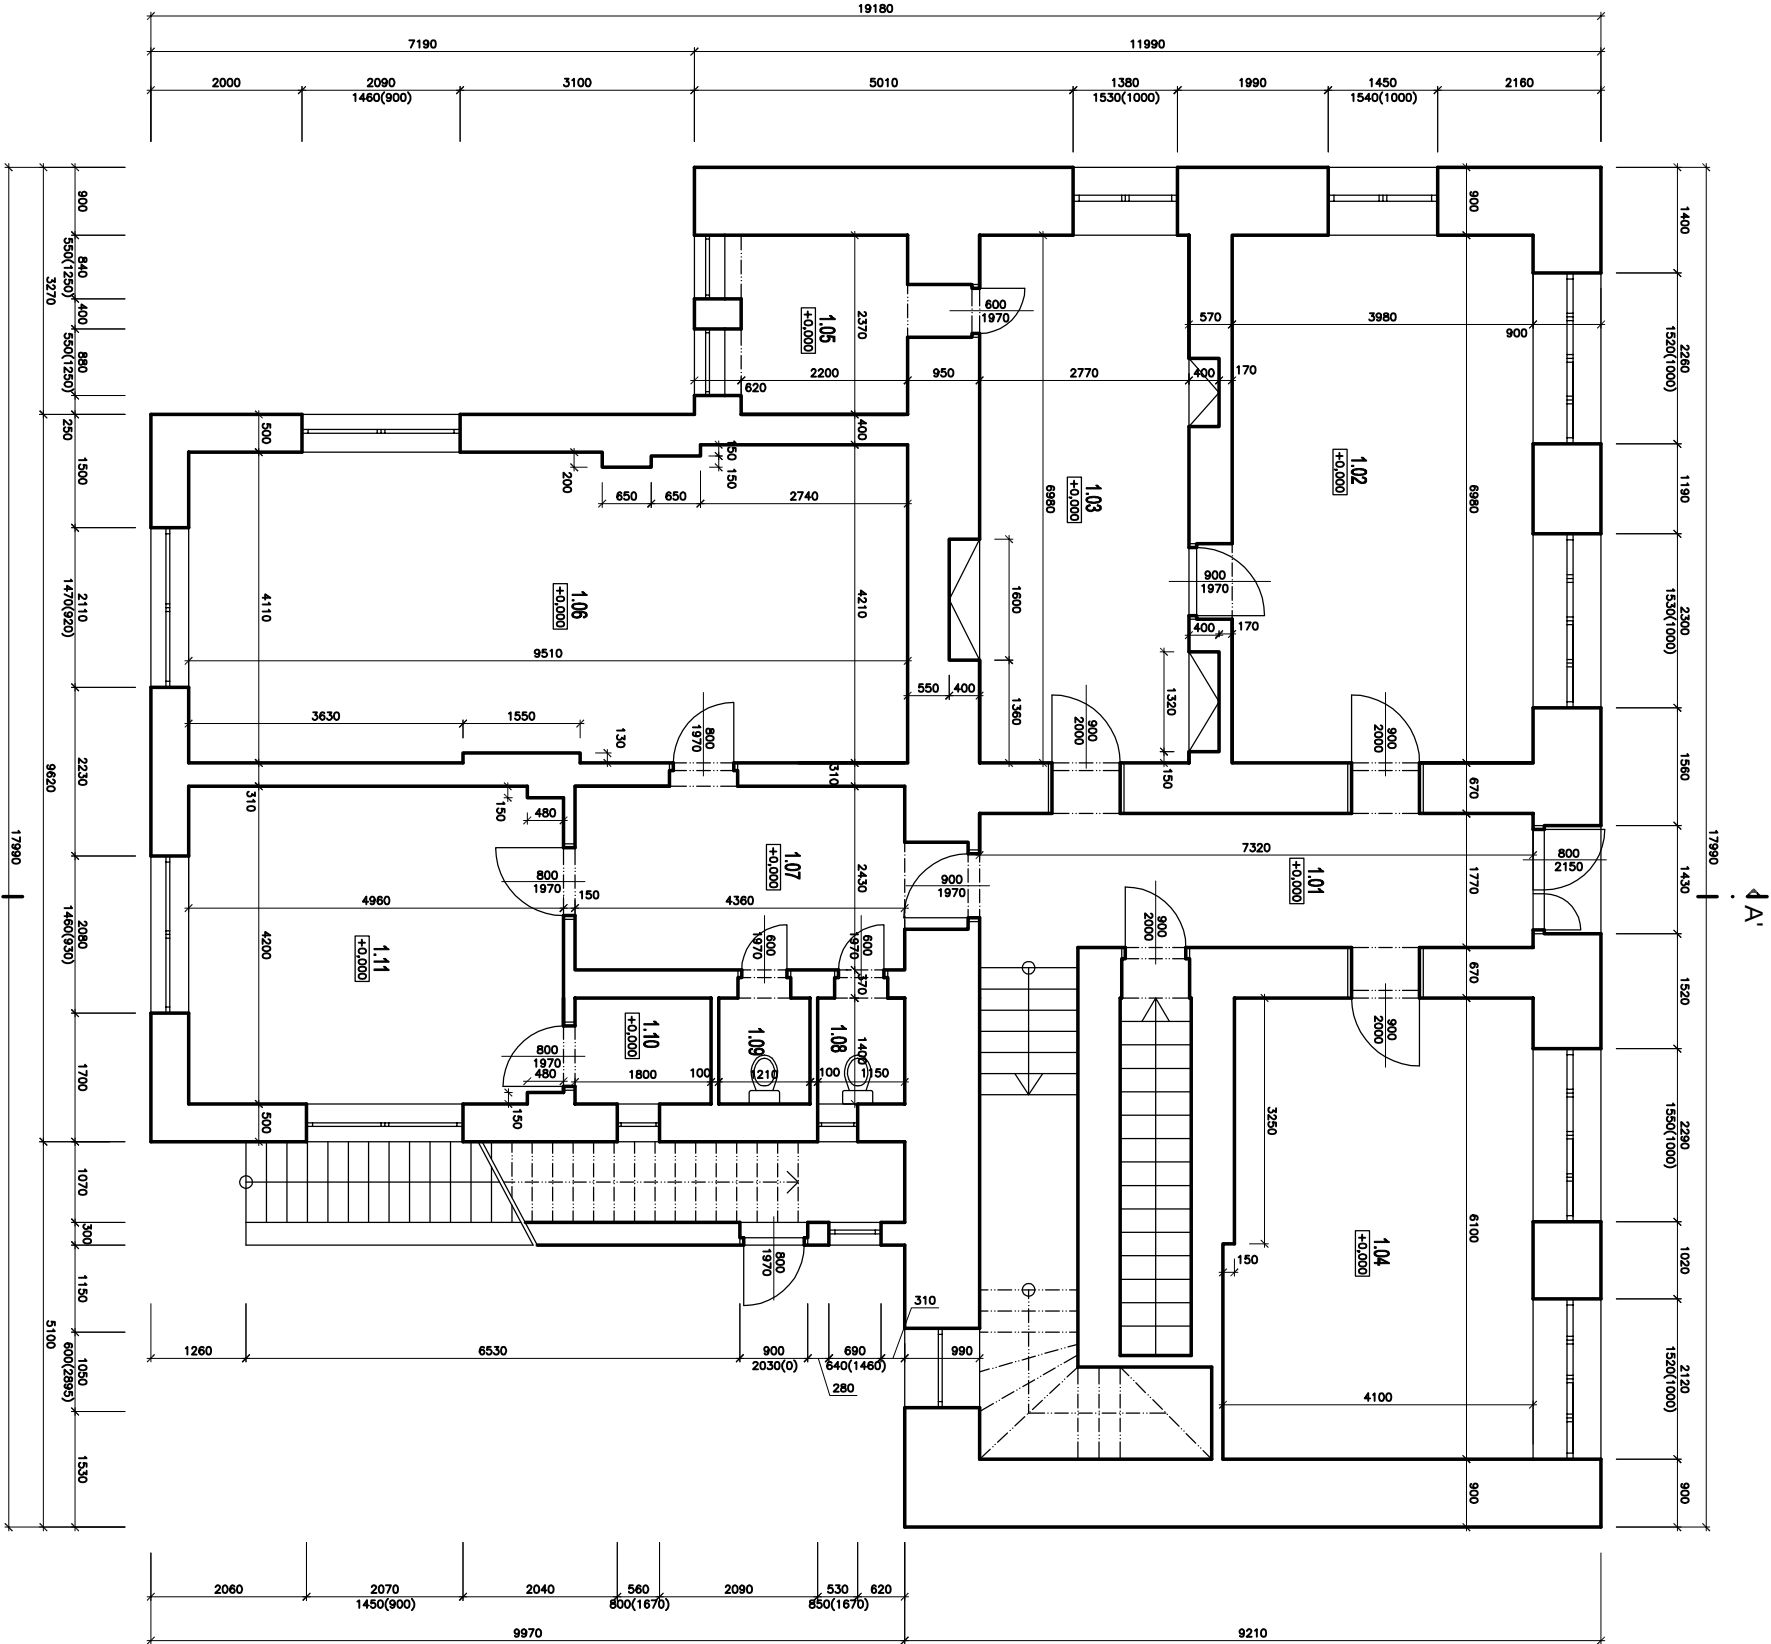

LEGENDA MÍSTNOSTÍ:

č.m.	název místnosti	plocha m ²
1.01	Chodba	12,90
1.02	Kancelář	27,80
1.03	Kancelář	19,30
1.04	Sklad	25,00
1.05	Komora	5,20
1.06	Zasedací místnost	39,10
1.07	Chodba	10,60
1.08	WC	1,60
1.09	WC	1,70
1.10	Komora	2,50
1.11	Kancelář	20,80

LEGENDA MATERIÁLŮ:

STÁVAJÍCÍ ZDEŠNÉ KONSTRUKCE

- POZNÁMKA:
- projekt je podkladem pro zhotovení díla
 - o případných změnách nebo odchylkách od projektové dokumentace je dodavatel povinen informovat projektanta a investora před zhotovením díla
 - za odbornosti zhotovení díla zodpovídá dodavatel stavby
 - dodavatel stavby je povinen se před započatím díla seznámit s projektovou dokumentací a stavem řešeného objektu. V případě nejistoty se obrátit na projektanta
 - provedení zateplení s patřičnými úpravami
 - zateplení díly zateplovací, zateplení vnějšího schodiště a mříží budou překovány, opatřeny náletem a úpravami dle tiskárny KZS
 - nejlepší práce oplocování, parapetů, svodů a ostatní oplocování spojené se zateplením
 - projektová dokumentace řeší pouze stávající úpravy na vnější části objektu a částech s ním spojených

PROJEKČNÍ KANCELÁŘ	ZODP.PROJEKTANT	KRESLIL	KONTROLOVAL
K F J	ING. KAREL FOUSEK	MARTIN KADERÁBEK	ING. KAREL FOUSEK
STAVEBNÍ FIRM A			
INVESTOR: Obec Malotice, č.p. 35, 28163 Malotice			

AKCE :	SNÍŽENÍ ENERGETICKÉ NÁROČNOSTI OBJEKTU č.p. 35	DATUM	12/2020
	p.č.st. 42/2, kú Malotice	FORMÁT	2x A4
	O B E C N Í Ú R A D	MĚŘÍTKO	1:100
OBSAH :		Č. VÝKR.	PARÉ Č.
	PŮDORYS 1.NP - STÁVAJÍCÍ STAV		D.1.1.2