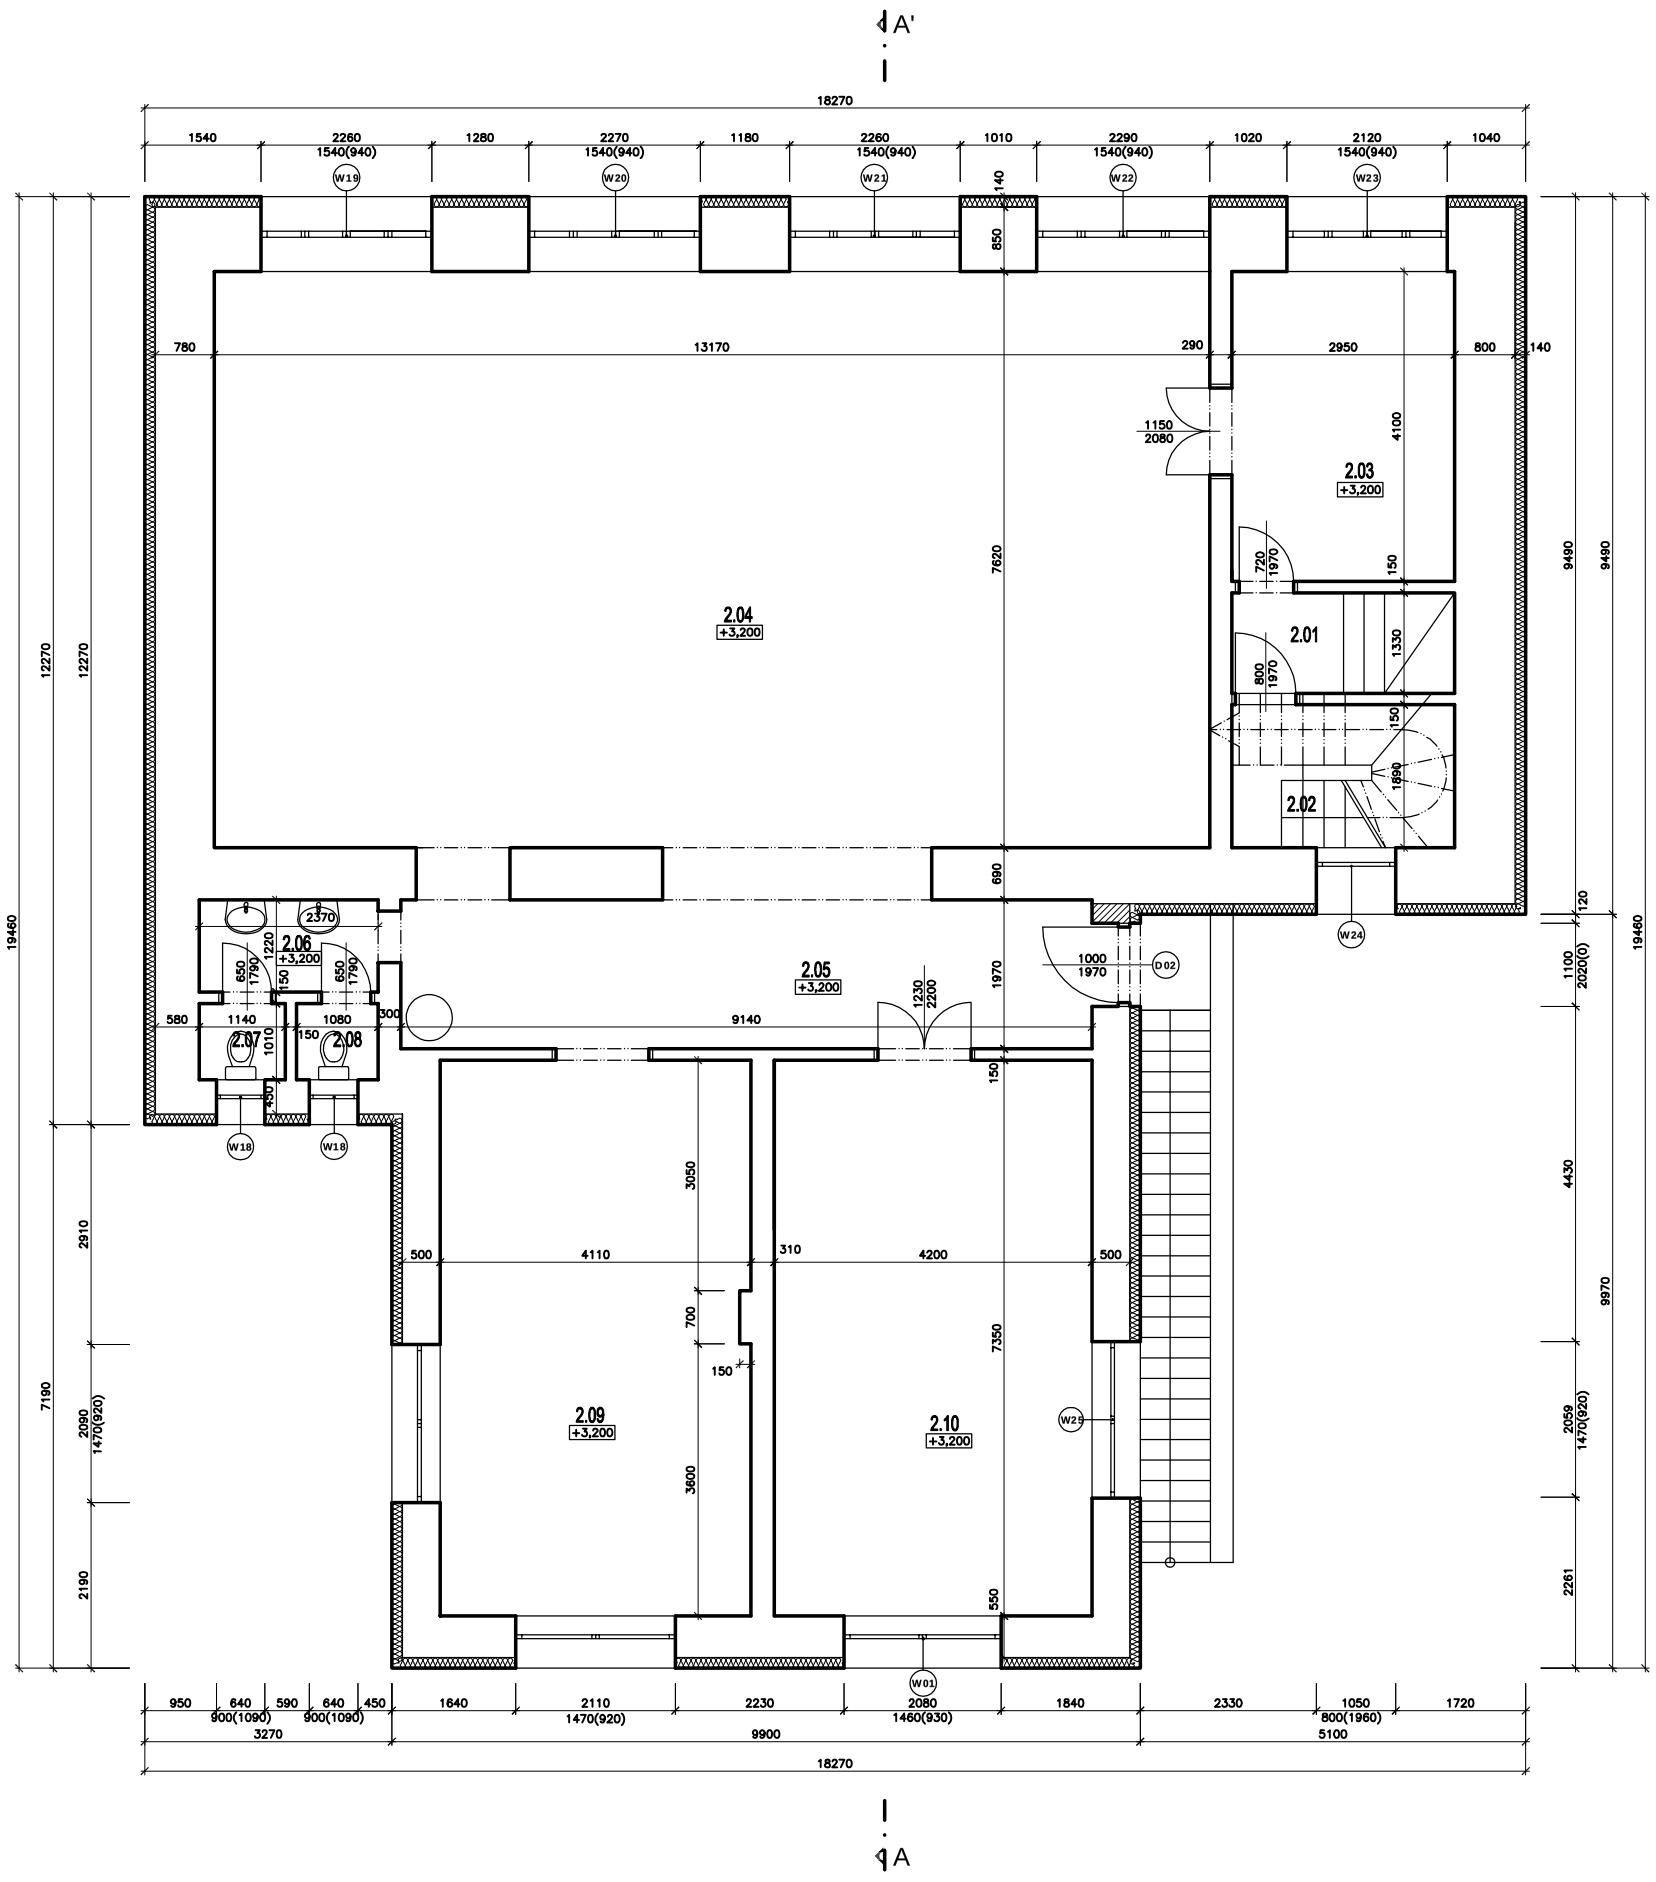

LEGENDA MÍSTNOSTÍ:

č.m.	název místnosti	plocha m2
2.01	Schodiště	3,90
2.02	Schodiště	4,70
2.03	Chodba	12,10
2.04	Sál	100,35
2.05	Chodba	18,00
2.06	Umývárna	2,90
2.07	WC	1,20
2.08	WC	1,10
2.09	Šatna	30,10
2.10	Šatna	30,90

LEGENDA MATERIÁLŮ:

	STÁVAJÍCÍ ZDĚNÉ KONSTRUKCE
	PŘIZDÍVKA Z PLNÝCH CIHEL
	TEPELNÁ IZOLACE EPS 100 F, tl. 140 mm

POZNÁMKA:
- projekt je podkladem pro zhotovení díla.
- o případných změnách nebo odchylkách od projektové dokumentace je dodavatel povinen informovat projektanta a investora před zhotovením díla.
- Za odbornost zhotovení díla zodpovídá dodavatel stavby.
- Dodavatel stavby je povinen se před započetím díla dokonale seznámit s projektovou dokumentací a stavem řešeného objektu. V případě nejasností se obrátit na projektanta.
- prvky na fasádě objektu budou před realizací zateplení demontovány a opětovně namontovány po provedení zateplení s patřičnými úpravami.
- zámečnické prvky zábradlí, zastřešení vnějšího schodiště a mříží budou překotveny, opatřeny nátěrem a upraveny dle tloušťky KZS.
- klempířské prvky oplechování parapetů, svodů a ostatní oplechování spojené se zateplením fasády budou nahrazeny novými prvky z titanzinkového plechu tl. 0,7 mm.
- projektová dokumentace řeší pouze stavební úpravy na vnější části objektu a částech s nimi spojenými.

PROJEKČNÍ KANCELÁŘ KFJ STAVEBNÍ FIRMA	ZODP.PROJEKTANT	KRESLIL	KONTROLOVAL
	ING. KAREL FOUSEK	MARTIN KADEŘÁBEK	ING. KAREL FOUSEK

INVESTOR: Obec Malotice, č.p. 35, 28163 Malotice

DATUM 12/2020

AKCE : SNÍŽENÍ ENERGETICKÉ NÁROČNOSTI OBJEKTU č.p. 35
p.č.st. 42/2, kú Malotice
OBECNÍ ÚŘAD

FORMÁT 2x A4
MĚŘÍTKO 1:100

OBSAH :
PŮDORYS 2.NP - NÁVRH

Č. VÝKR. D.1.1.11
PARÉ Č.