


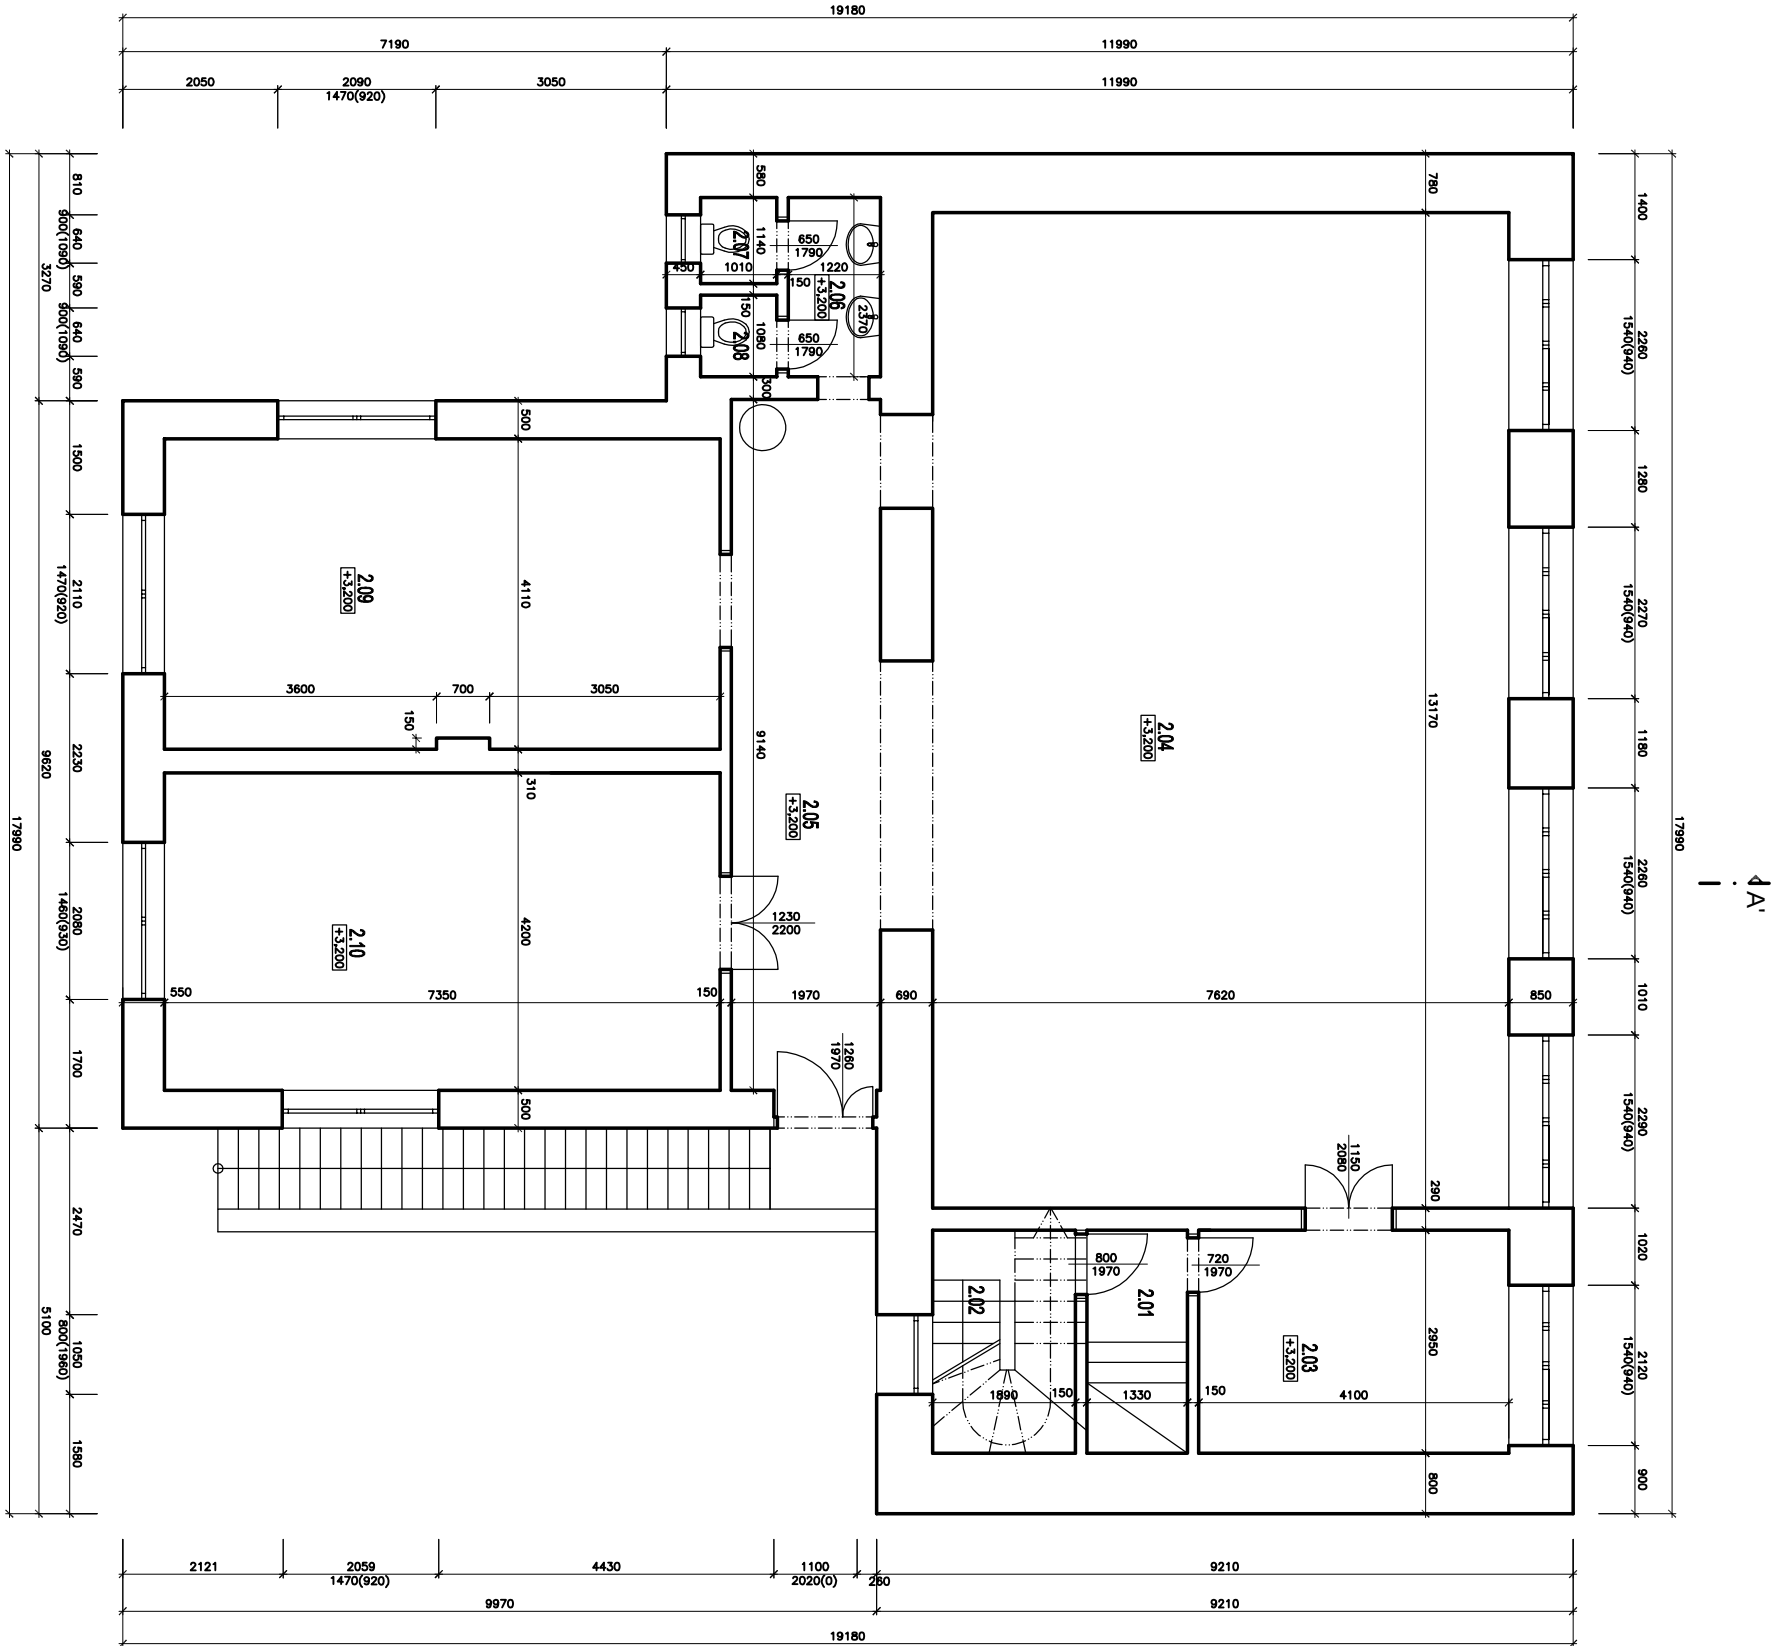

LEGENDA MÍSTNOSTÍ:

č.m.	název místnosti	plocha m ²
2.01	Schodiště	3,90
2.02	Schodiště	4,70
2.03	Chodba	12,10
2.04	Sál	100,35
2.05	Chodba	18,00
2.06	Umývárna	2,90
2.07	WC	1,20
2.08	WC	1,10
2.09	Šatna	30,10
2.10	Šatna	30,90

LEGENDA MATERIÁLŮ:

STÁVAJÍCÍ ZDEJŠÍ KONSTRUKCE

- POZNÁMKA:**
- projekt je podkladem pro zhotovení díla.
 - o případných změnách nebo odchylkách od projektové dokumentace je dodavatel povinen informovat projektanta a investora před zhotovením díla.
 - Za odbornost zhotovení díla zodpovídá dodavatel stavby.
 - Dodavatel stavby je povinen se před započatím díla seznámit s projektem a dokumentací a s plánem řešení objektu. V případě nejistoty se obrátit na projektanta.
 - prvky na rasádkách objektu budou před realizací zastřešeny demontovatelnými a opěvnými namontovanými po provedení zastřešení s patřičnými úpravami.
 - zamestnanec příkry zabudovat, zastřešení vnějšího schodiště a mříží budou překovány, opatřeny náletem a úpravami dle požadavků dodavatele.
 - všechny prvky budou namontovány a nastaveny v souladu s projektem a s plánem řešení objektu.
 - všechny prvky budou namontovány a nastaveny v souladu s projektem a s plánem řešení objektu.
 - projektová dokumentace řeší pouze stavební úpravy na vnější části objektu a částech s ním spojených.

PROJEKČNÍ KANCELÁŘ	ZODP.PROJEKTANT	KRESLIL	KONTROLOVAL
ING. KAREL FOUSEK	MARTIN KADERÁBEK	ING. KAREL FOUSEK	
INVESTOR: Obec Malotice, č.p. 35, 28163 Malotice			

AKCE :	SNÍŽENÍ ENERGETICKÉ NÁROČNOSTI OBJEKTU č.p. 35	DATUM	12/2020
	p.č.st. 42/2, kú Malotice	FORMÁT	2x A4
		MĚŘÍTKO	1:100

OBSAH :		Č. VÝKR.	PARÉ Č.
	PŮDORYS 2.NP - STÁVAJÍCÍ STAV		D.1.1.3