


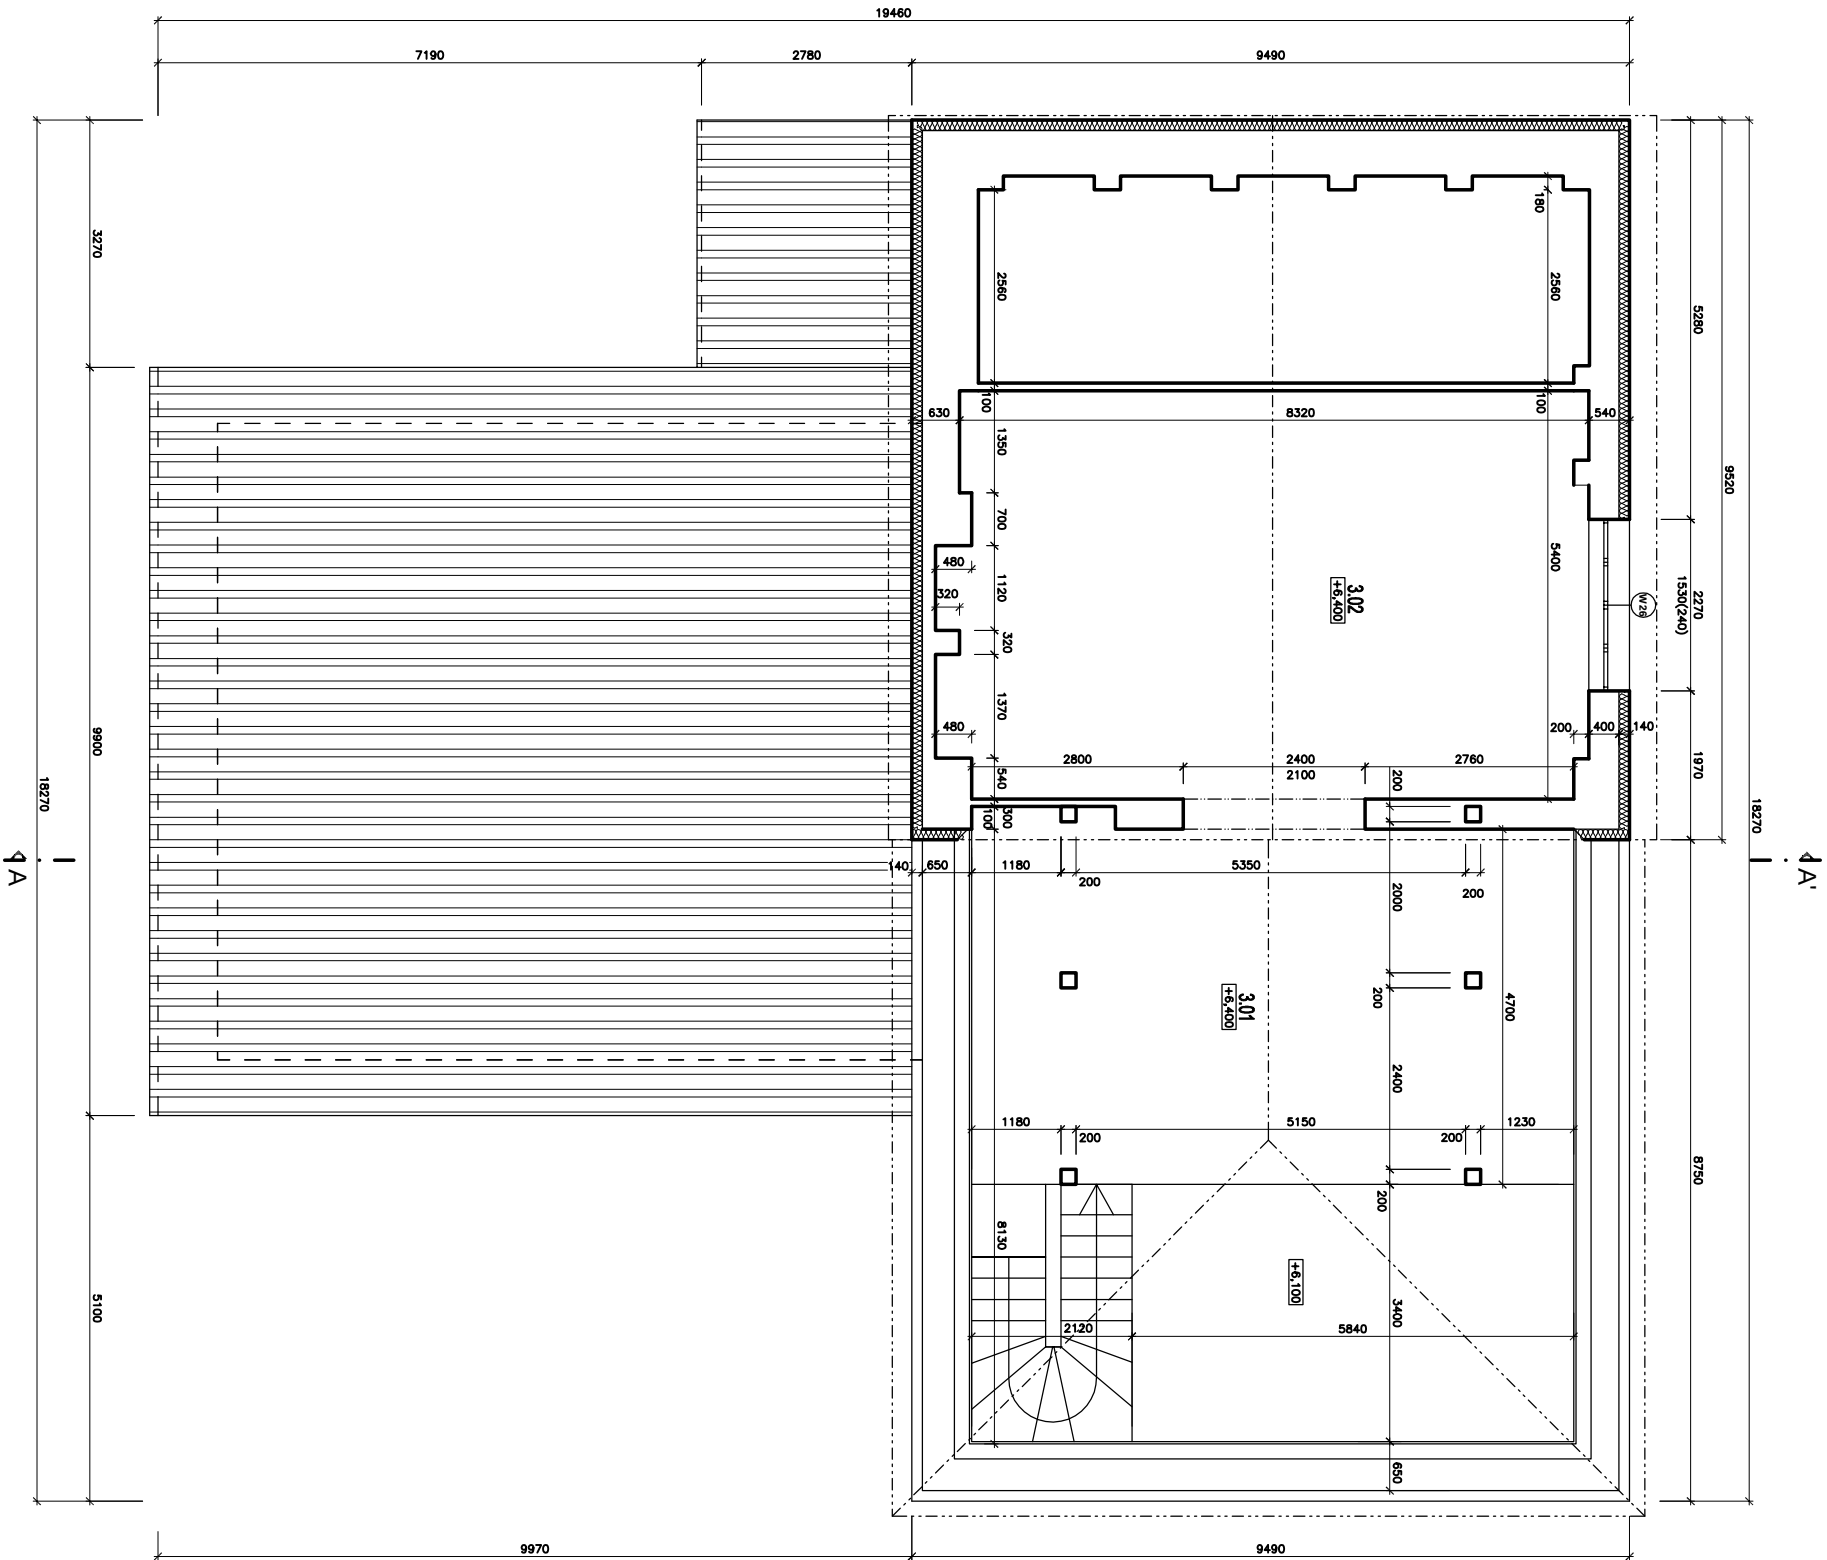

LEGENDA MÍSTNOSTÍ:

č.m.	název místnosti	plocha m ²
3.01	Půda	68,50
3.02	Archiv	42,89

LEGENDA MATERIÁLŮ:

STAVAJÍCÍ ZDĚBNÉ KONSTRUKCE
TEPELNÁ ISOLACE EPS 100 E, tl. 140 mm

POZNÁMKA:

- projekt je podkladem pro zhotovení díla,
- stavba je vykonávána podle projektu a dodatek povinen informovat projektanta a investora před zhotovením díla,
- Za odbornost zhotovení díla zodpovídá dodavatel stavby,
- Dodavatel stavby je povinen se před započátkem díla dokonale seznámit s projektem a dokumentací a stavem řešeného objektu. V případě nejistoty se obrátit na projektanta,
- prvky na fasádě objektu budou před realizací zateplení demontovány a opětovně namontovány po provedení zateplení s patřičnými úpravami,
- zateplení bude provedeno v souladu s přílohou KZS,
- klimatizace bude provedena v souladu s přílohou KZS,
- kmenové prvky oplocování parapetu, svodu a ostatní oplocování spojené se zateplením fasády budou nahrazeny novými prvky z hliníkového plechu tl. 0,7 mm,
- projektová dokumentace řeší pouze stavební úpravy na vnější části objektu a částech s ním spojených.

PROJEKČNÍ KANCELAR	ZODP.PROJEKTANT	KRESLIL	KONTROLOVAL
KFJ	ING. KAREL FOUSEK	MARTIN KADERÁBEK	ING. KAREL FOUSEK
STAVEBNÍ FIRMA			
INVESTOR: Obec Malotice, č.p. 35, 28163 Malotice			
AKCE: SNÍŽENÍ ENERGETICKÉ NÁROČNOSTI OBJEKTU č.p. 35		DATUM	12/2020
p.č.st. 42/2, kú Malotice		FORMÁT	2x A4
OBSAH: PŮDORYS 3.NP - NÁVRH		MĚŘÍTKO	1:100
		Č. VÝKR.	PARÉ Č.
			D.1.1.12