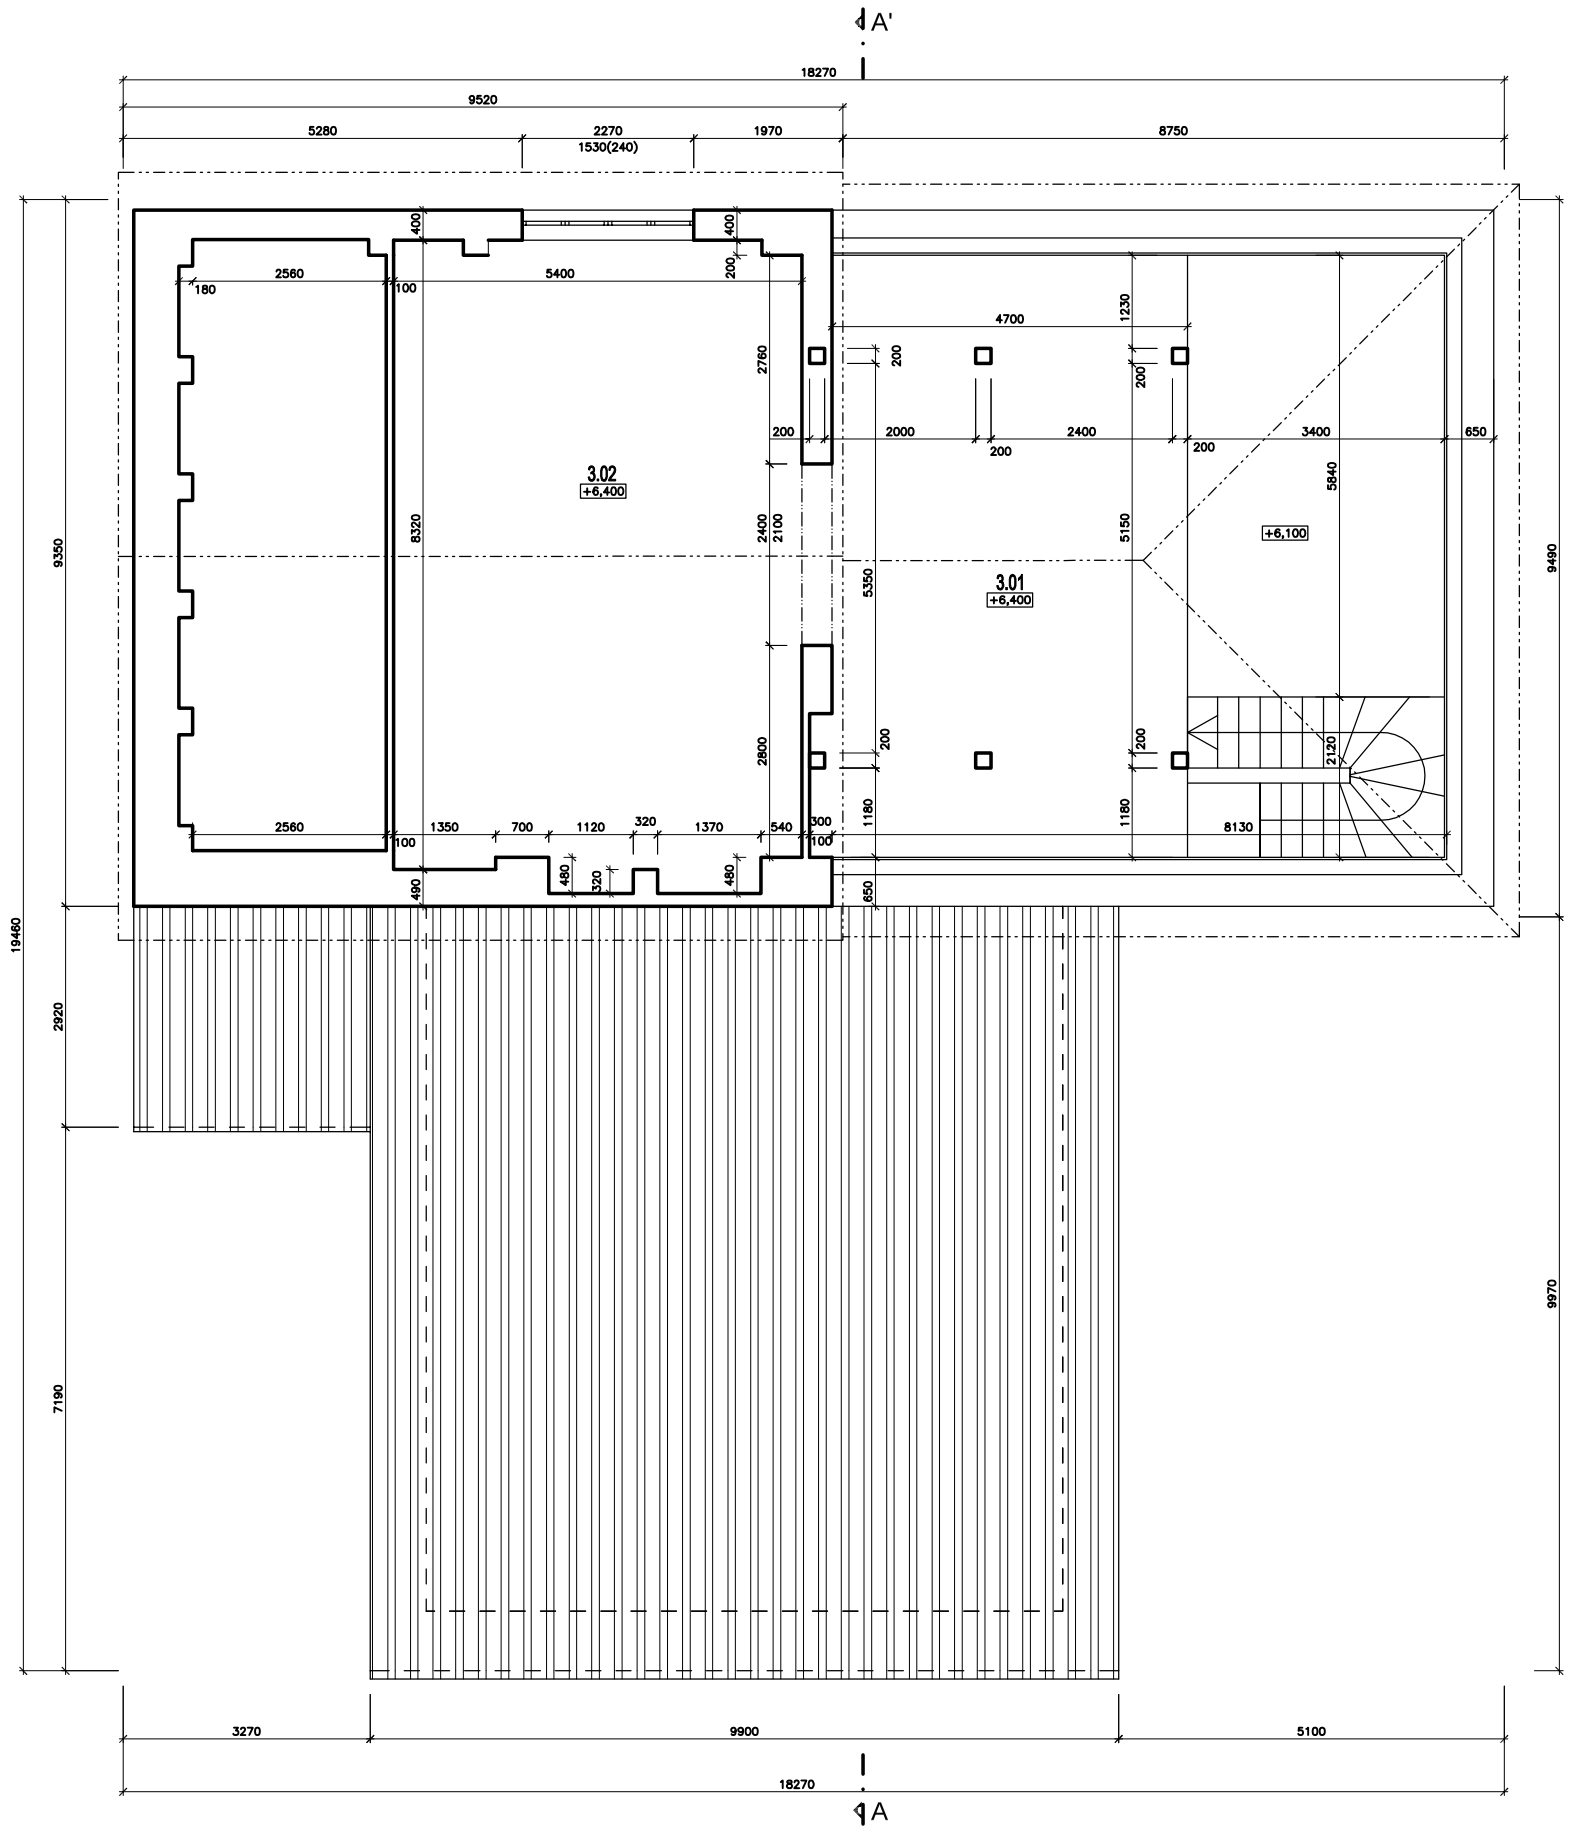

LEGENDA MÍSTNOSTÍ:

č.m.	název místnosti	plocha m2
3.01	Půda	68,50
3.02	Archiv	42,89

LEGENDA MATERIÁLŮ:

	STÁVAJÍCÍ ZDĚNÉ KONSTRUKCE

POZNÁMKA:
- projekt je podkladem pro zhotovení díla.
- o případných změnách nebo odchylkách od projektové dokumentace je dodavatel povinen informovat projektanta a investora před zhotovením díla.
- Za odbornost zhotovení díla zodpovídá dodavatel stavby.
- Dodavatel stavby je povinen se před započetím díla dokonale seznámit s projektovou dokumentací a stavem řešeného objektu. V případě nejasností se obrátit na projektanta.
- prvky na fasádě objektu budou před realizací zateplení demontovány a opětovně namontovány po provedení zateplení s patřičnými úpravami.
- zámečnické prvky zábradlí, zastřešení vnějšího schodiště a mříží budou překotveny, opatřeny nátěrem a upraveny dle tloušťky KZS.
- klempířské prvky oplechování parapetů, svodů a ostatní oplechování spojené se zateplením fasády budou nahrazeny novými prvky z titanzinkového plechu tl. 0,7 mm.
- projektová dokumentace řeší pouze stavební úpravy na vnější části objektu a částech s nimi spojenými.

PROJEKČNÍ KANCELÁŘ KFJ STAVEBNÍ FIRMA	ZODP.PROJEKTANT	KRESLIL	KONTROLOVAL
	ING. KAREL FOUSEK	MARTIN KADEŘÁBEK	ING. KAREL FOUSEK

INVESTOR: Obec Malotice, č.p. 35, 28163 Malotice

DATUM 12/2020

AKCE : SNÍŽENÍ ENERGETICKÉ NÁROČNOSTI OBJEKTU č.p. 35
p.č.st. 42/2, kú Malotice
OBECNÍ ÚŘAD

FORMÁT 2x A4
MĚŘÍTKO 1:100

OBSAH : PŮDORYS 3.NP - STÁVAJÍCÍ STAV

Č. VÝKR. D.1.1.4
PARÉ Č.