


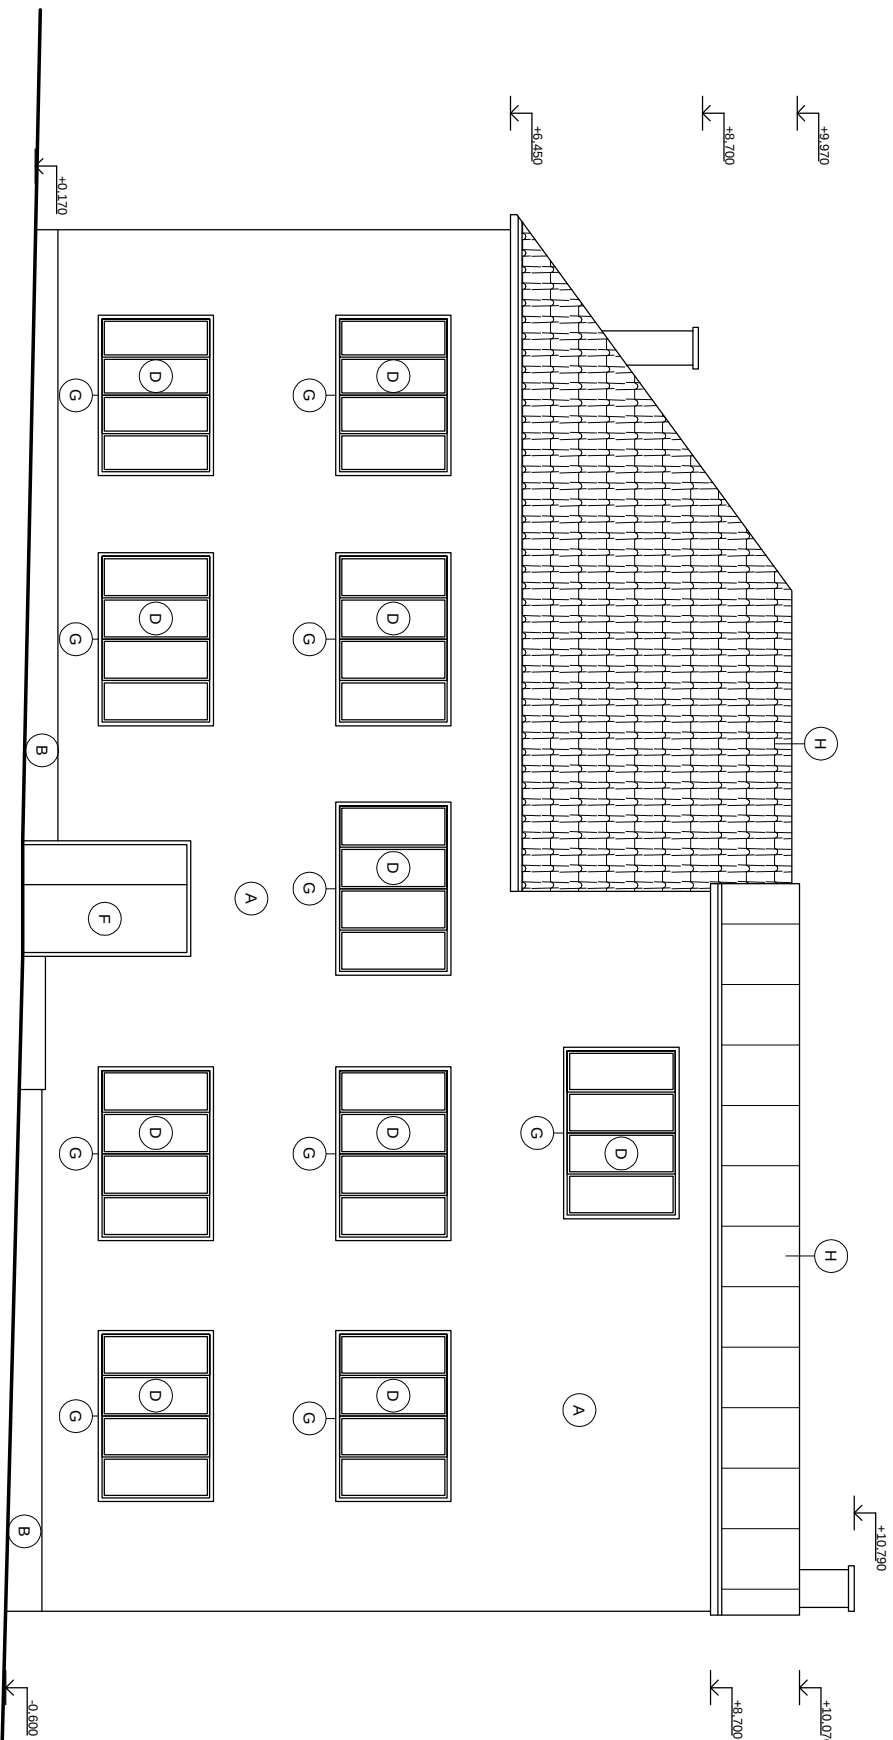

LEGENDA MATERIÁLŮ

- A KZS Z TEPELNÉ IZOLACE EPS 100 F II, 140 mm + SILKÁTOVÁ OMÍTKA
- B KZS SOKLU Z TEPELNÉ IZOLACE XPS II, 100 mm + VODĚODOLNÁ OMÍTKA STŘEDNĚZRNÁ
- C STÁVAJÍCÍ VYPLNĚ OTVORŮ
- D NOVÉ PLASTOVÉ OKNO S IZOLAČNÍM TROJSKLEM, U = 0,9 W/m²K
- E NOVÉ PLASTOVÉ DVEŘE BEZ ZASKLENÍ Umrax = 1,2 W/m²K
- F ZAMEČNICKÉ VÝROBKY - PŘEKOTVIT, ODREZT, OPATŘIT NOVÝM NÁTĚREM A UPRAVIT
- G KLEMPÍŘSKÉ VÝROBKY - NOVÉ
- H STÁVAJÍCÍ STŘEŠNÍ KRYTINA

POZNÁMKA:

- projekt je podkladem pro zhotovení díla,
- o případných změnách nebo odchylkách od projektové dokumentace je dodavatel povinen informovat projektanta a investora před zhotovením díla,
- za odbornosti zhotovení díla zodpovídá dodavatel stavby,
- Dodavatel stavby je povinen se před započatím díla dovést k seznámení s projektovou dokumentací a stavem řešeného objektu. V případě nejistoty se obrátit na projektanta,
- prvky na fasádě objektu budou před realizací zateplení demontovány a opětovně namontovány po provedení zateplení s patřnými úpravami,
- záměrně prvky zadrželi, zastřešení venkovního schodiště a níže budou překovány, opatřeny nátěrem a upraveny dle dohody KZS,
- klempířské prvky oplechování parapetu, svodu a ostatní oplechování spojené se zateplením fasády budou nahrazeny novými prvky z prodávavého pozinkovaného plechu II 0,7 mm,
- projektová dokumentace řeší pouze stavební úpravy na vnější části objektu a dachech s nimi spojenými.

PROJEKČNÍ KANCELAR		ZODP.PROJEKTANT	KRESLIL	KONTROLOVAL
 www.kfu.cz 608 246 141		ING. KAREL FOUSEK	MARTIN KADERÁBEK	ING. KAREL FOUSEK
		INVESTOR: Obec Malotice, č.p. 35, 28163 Malotice		
AKCE :	SNÍŽENÍ ENERGETICKÉ NÁROČNOSTI OBJEKTU č.p. 35 p.č.st. 42/2, kú Malotice			
OBECNÍ ÚŘAD				
OBSAH :	POHLED JIŽNÍ - NÁVRH			
		DATUM	12/2020	
		FORMÁT	2x A4	
		MĚŘÍTKO	1:100	
OBSAH :		Č. VÝKR.	PARÉ Č.	
POHLED JIŽNÍ - NÁVRH		D.1.1.14		