


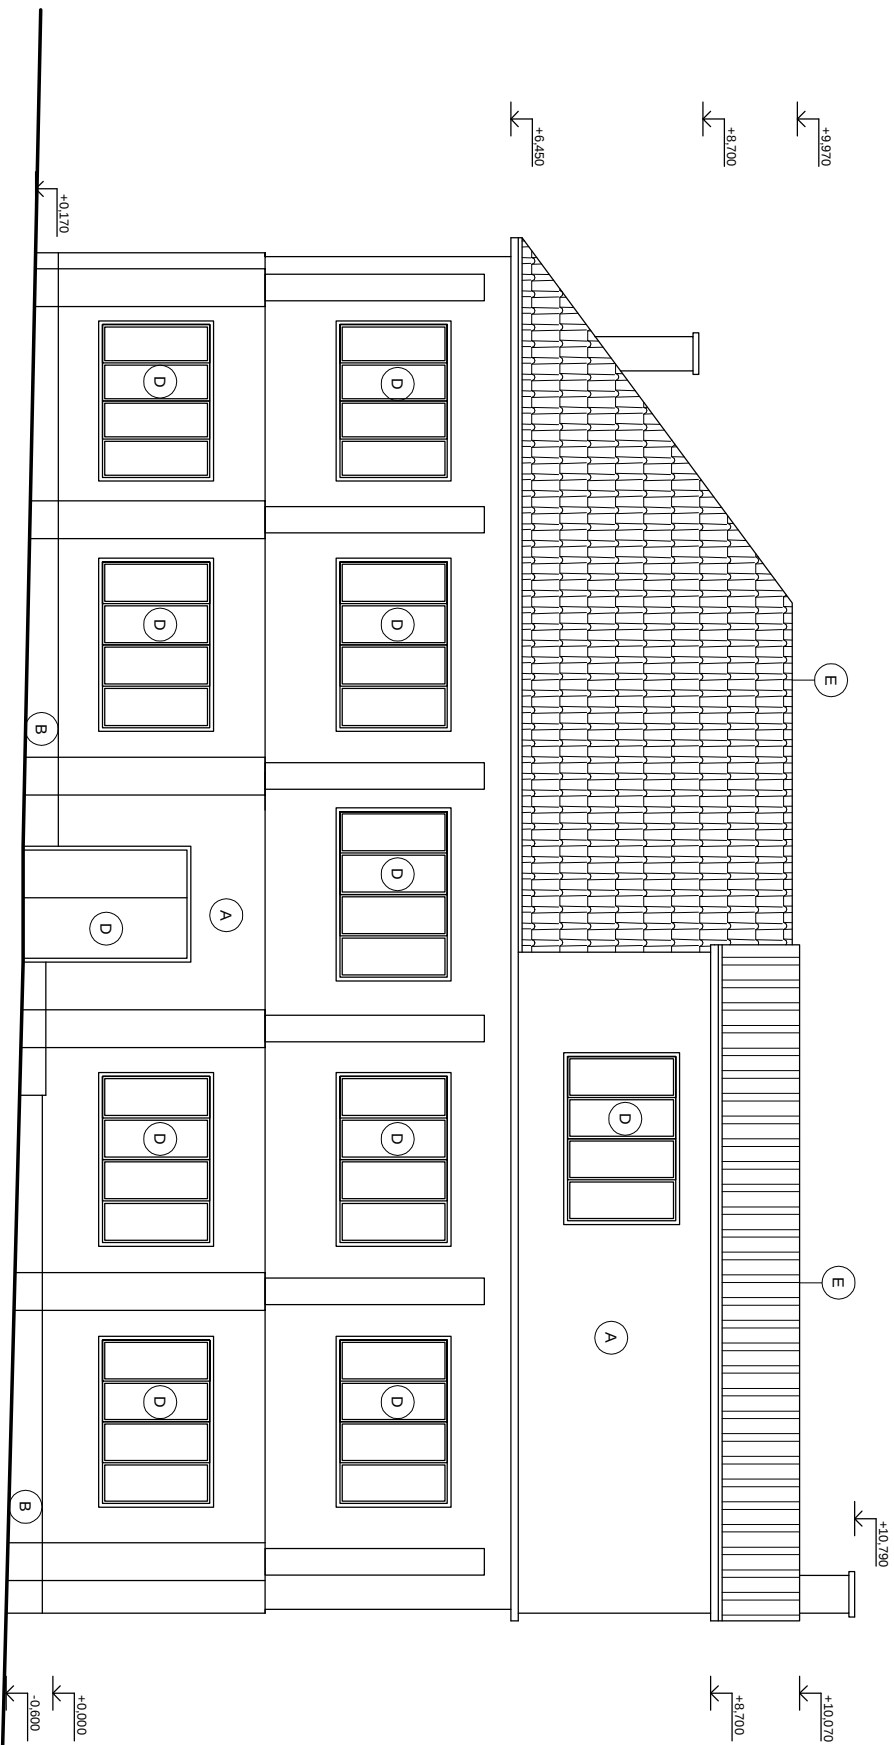

LEGENDA MATERIÁLŮ

- A VPC OMITKA
- B SOKL - VPC OMITKA
- C STÁVAJÍCÍ VYPLEŇ OTVORŮ
- D VYPLEŇ OTVORŮ - VYBOURAT
- E STŘEŠNÍ KRYTINA

POZNÁMKA:

- projekt je podkladem pro zhotovení díla.
- o případných změnách nebo odchylkách od projektové dokumentace je dodavatel povinen informovat projektanta a investora před zhotovením díla.
- Za odbornost zhotovení díla zodpovídá dodavatel stavby.
- Dodavatel stavby je povinen se před započatím díla dokonale seznámit s projektovou dokumentací a stavení řešeného objektu. V případě nejistoty se obrátit na projektanta.
- prvky na fasádě objektu budou před realizací zateplení demontovány a opětovně namontovány po provedení zateplení s patřičnými úpravami.
- zateplení bude provedeno s patřičnými úpravami.
- náterem a úpravou die tloušťky KZS.
- Klempířské prvky oplechování parapetu, svodu a ostatní oplechování spojené se zateplením fasády budou nahrazeny novými prvky z prodávavého pozinkovaného plechu tl. 0,7 mm.
- projektová dokumentace řeší pouze stavební úpravy na vnější části objektu a dachách s nimi spojenými.

PROJEKCI KANCELAR		ZODP.PROJEKTANT	KRESLIL	KONTROLOVAL
KFEJ		ING. KAREL FOUSEK	MARTIN KADERÁBEK	ING. KAREL FOUSEK
STAVEBNÍ FIRM A				
INVESTOR: Obec Malotice, č.p. 35, 28163 Malotice				
AKCE : SNIŽENÍ ENERGETICKÉ NÁROČNOSTI OBJEKTU č.p. 35				
p.č.st. 42/2, kú Malotice				
OBECNÍ ÚŘAD				
OBSAH :				
POHLED JIŽNÍ - STÁVAJÍCÍ STAV				
D.1.1.6				
		Č. VÝKR.	PARÉ Č.	