


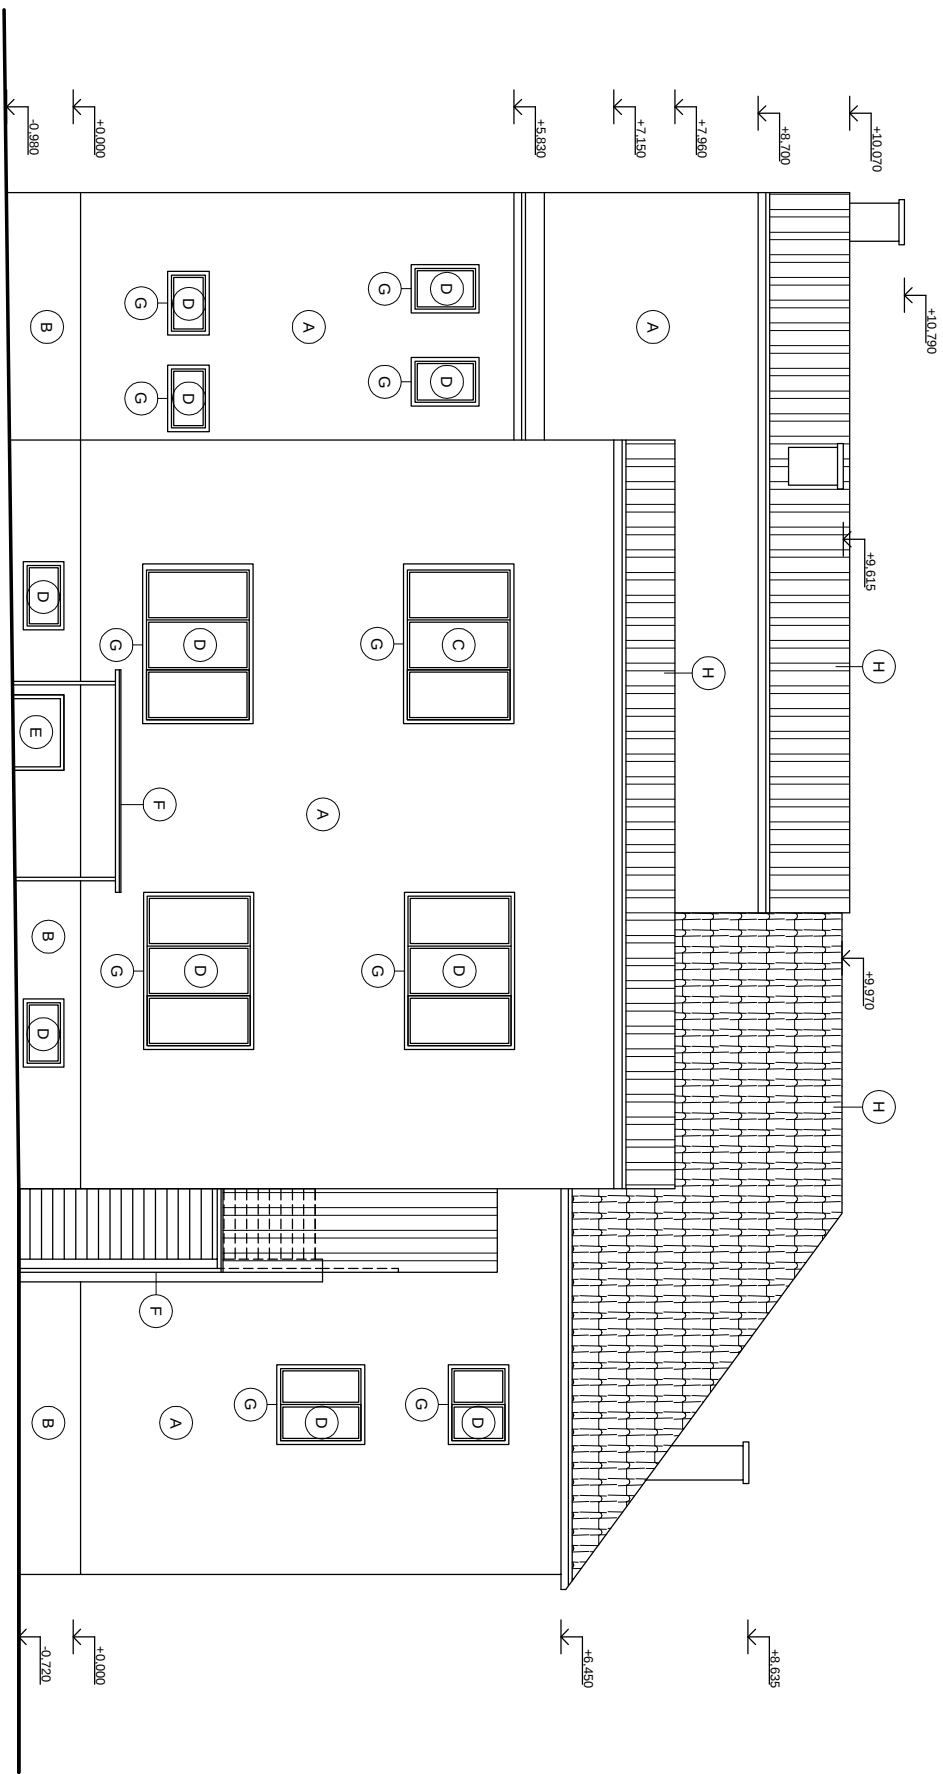

LEGENDA MATERIÁLŮ

- A KZS Z TEPELNÉ IZOLACE EPS 100 F II, 140 mm + SILKÁTOVÁ OMÍTKA
- B KZS SOKLU Z TEPELNÉ IZOLACE XPS II, 100 mm + VODĚODOLNÁ OMÍTKA STŘEDNĚZRNÁ
- C STÁVAJÍCÍ VYPLNĚ OTVORŮ
- D NOVÉ PLASTOVÉ OKNO S IZOLAČNÍM TROJSKLEM, U = 0,9 W/m²K
- E NOVÉ PLASTOVÉ DVEŘE BEZ ZASKLENÍ Umix = 1,2 W/m²K
- F ZAMEČNICKÉ VÝROBKY - PŘEKOTVIT, ODREZT, OPAČIT NOVÝM NÁTĚREM A UPRAVIT
- G KLEMPÍŘSKÉ VÝROBKY - NOVÉ
- H STÁVAJÍCÍ STŘEŠNÍ KRYTINA

POZNÁMKA:

- projekt je podkladem pro zhotovení díla,
- o případných změnách nebo odchylkách od projektové dokumentace je dodavatel povinen informovat projektanta a investora před zhotovením díla,
- Za odbornost zhotovení díla zodpovídá dodavatel stavby,
- Dodavatel stavby je povinen se před započatím díla dovést k seznámení s projektovou dokumentací a stavení řešeného objektu. V případě nejistot se obrátit na projektanta,
- prvky na fasádě objektu budou před realizací zateplení demontovány a opětovně namontovány po provedení zateplení s patřičnými úpravami,
- zámečnické prvky zadradí, zastřešení venkovního schodiště a mříží budou překovány, opatřeny nátěrem a upraveny dle dohady KZS,
- klempířské prvky oplechování parapetu, svodu a ostatní oplechování spojené se zateplením fasády budou nahrazeny novými prvky z prodávavého pozinkovaného plechu tl. 0,7 mm,
- projektová dokumentace řeší pouze stavební úpravy na vnější části objektu a částech s ním spojenými.

PROJEKCI KANCELAR		ZODP.PROJEKTANT	KRESLIL	KONTROLOVAL
KFEJ STAVEBNÍ FIRM A		ING. KAREL FOUSEK	MARTIN KADERÁBEK	ING. KAREL FOUSEK

AKCE :	SNÍŽENÍ ENERGETICKÉ NÁROČNOSTI OBJEKTU č.p. 35 p.č.st. 42/2, kú Malotice	DATUM	12/2020
OBSAH :	OBCENÍ ÚRAD	FORMÁT	2x A4
		MĚŘÍTKO	1:100

OBSAH :	Č. VÝKR.	PARÉ Č.
POHLED SEVERNÍ - NÁVRH	D.1.1.16	