


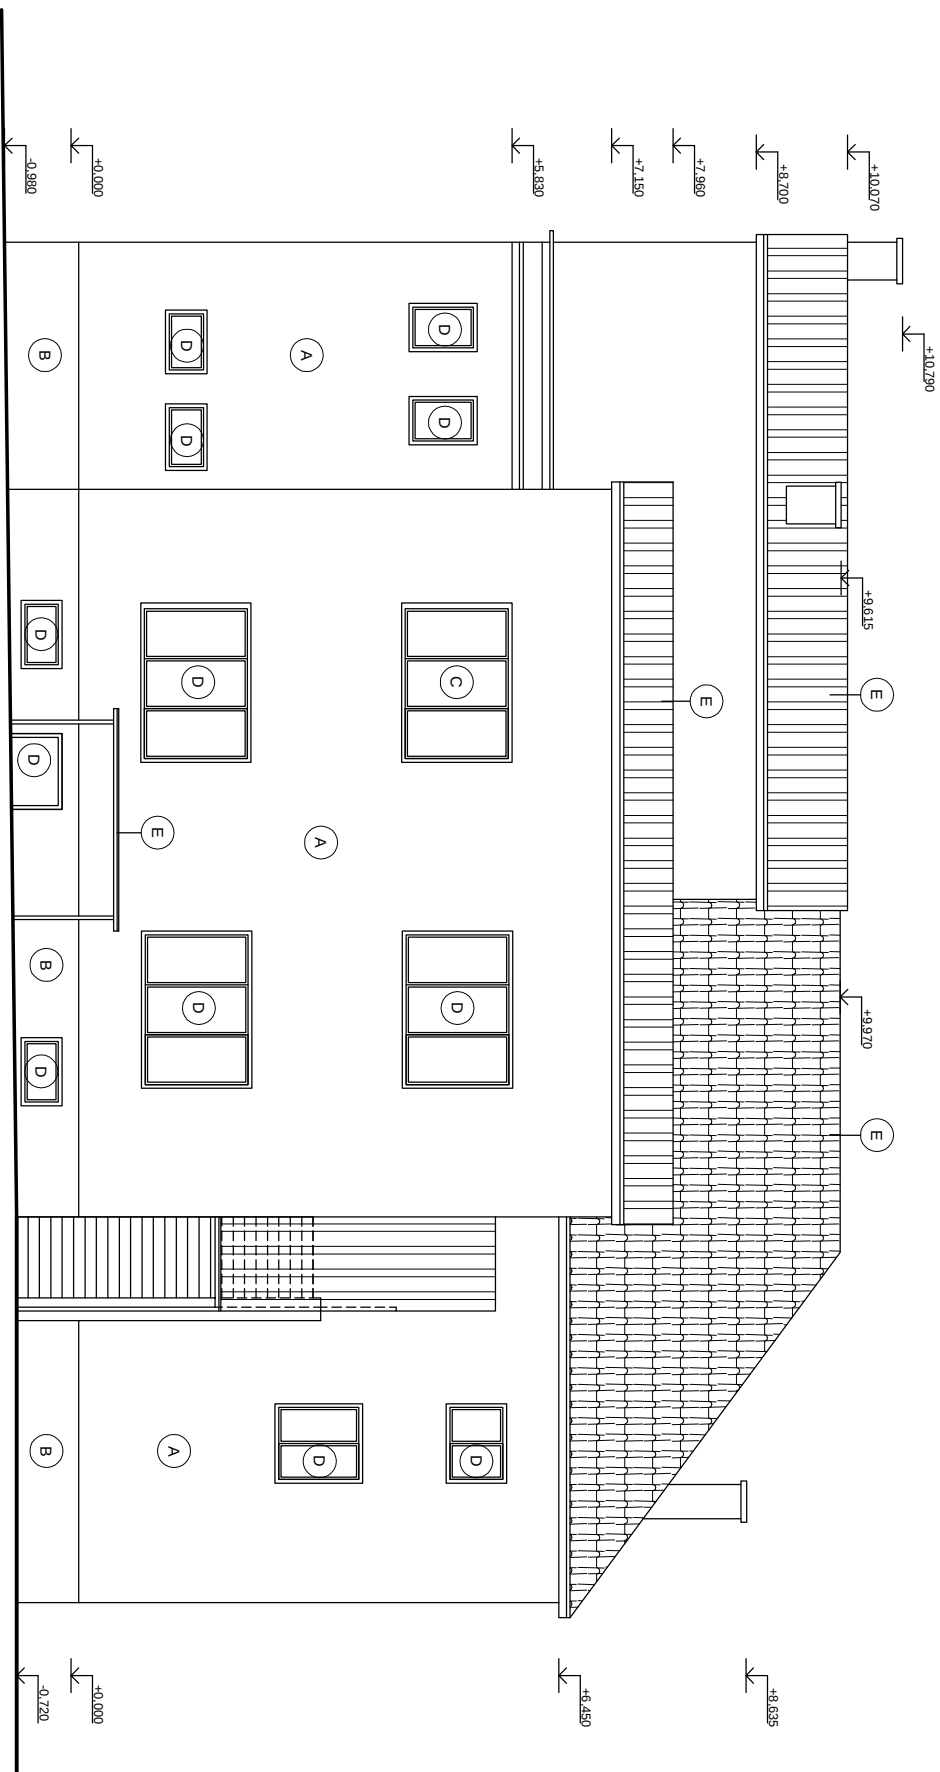

LEGENDA MATERIÁLŮ

- A VPC OMÍTKA
- B SOKL - VPC OMÍTKA
- C STÁVAJÍCÍ VÝPLNĚ OTVORŮ
- D VÝPLNĚ OTVORŮ - VYBOURAT
- E STŘEŠNÍ KRYTINA

POZNÁMKA:

- projekt je podkladem pro zhotovení díla.
- o případných změnách nebo odchylkách od projektové dokumentace je dodavatel povinen informovat projektanta a investora před zhotovením díla.
- Za odbornost zhotovení díla zodpovídá dodavatel stavby.
- Dodavatel stavby je povinen se před započatím díla dohodnout seznámit s projektovou dokumentací a stavení řešeného objektu. V případě nejistoty se obrátit na projektanta.
- prvky na fasádě objektu budou před realizací zateplení demontovány a opětovně namontovány po provedení zateplení s patřičnými úpravami.
- zámečnické prvky zadrželi, zastřešení venkovního schodiště a mříž, budou překovány, opatřeny nátěrem a úpravy dle tloušťky K25.
- klempířské prvky oplechování parapetu, svodu a ostatní oplechování spojené se zateplením fasády budou nahrazeny novými prvky z prodávavého pozinkovaného plechu tl. 0,7 mm.
- projektová dokumentace řeší pouze stavební úpravy na vnější části objektu a částech s ním spojenými.

PROJEKČNÍ KANCELÁŘ		ZODP.PROJEKTANT	KRESLIL	KONTROLOVAL
KFEJ		ING. KAREL FOUSEK	MARTIN KADERÁBEK	ING. KAREL FOUSEK
STÁVEBNÍ FIRM A				
INVESTOR: Obec Malotice, č.p. 35, 28163 Malotice				
AKCE : SNIŽENÍ ENERGETICKÉ NÁROČNOSTI OBJEKTU č.p. 35			DATUM	12/2020
p.č.st. 42/2, kú Malotice			FORMÁT	2x A4
OBECE NÍ ÚŘAD			MĚŘÍTKO	1:100
OBSAH :			Č. VÝKR.	PARÉ Č.
POHLED SEVERNÍ - STÁVAJÍCÍ STAV			D.1.1.8	