


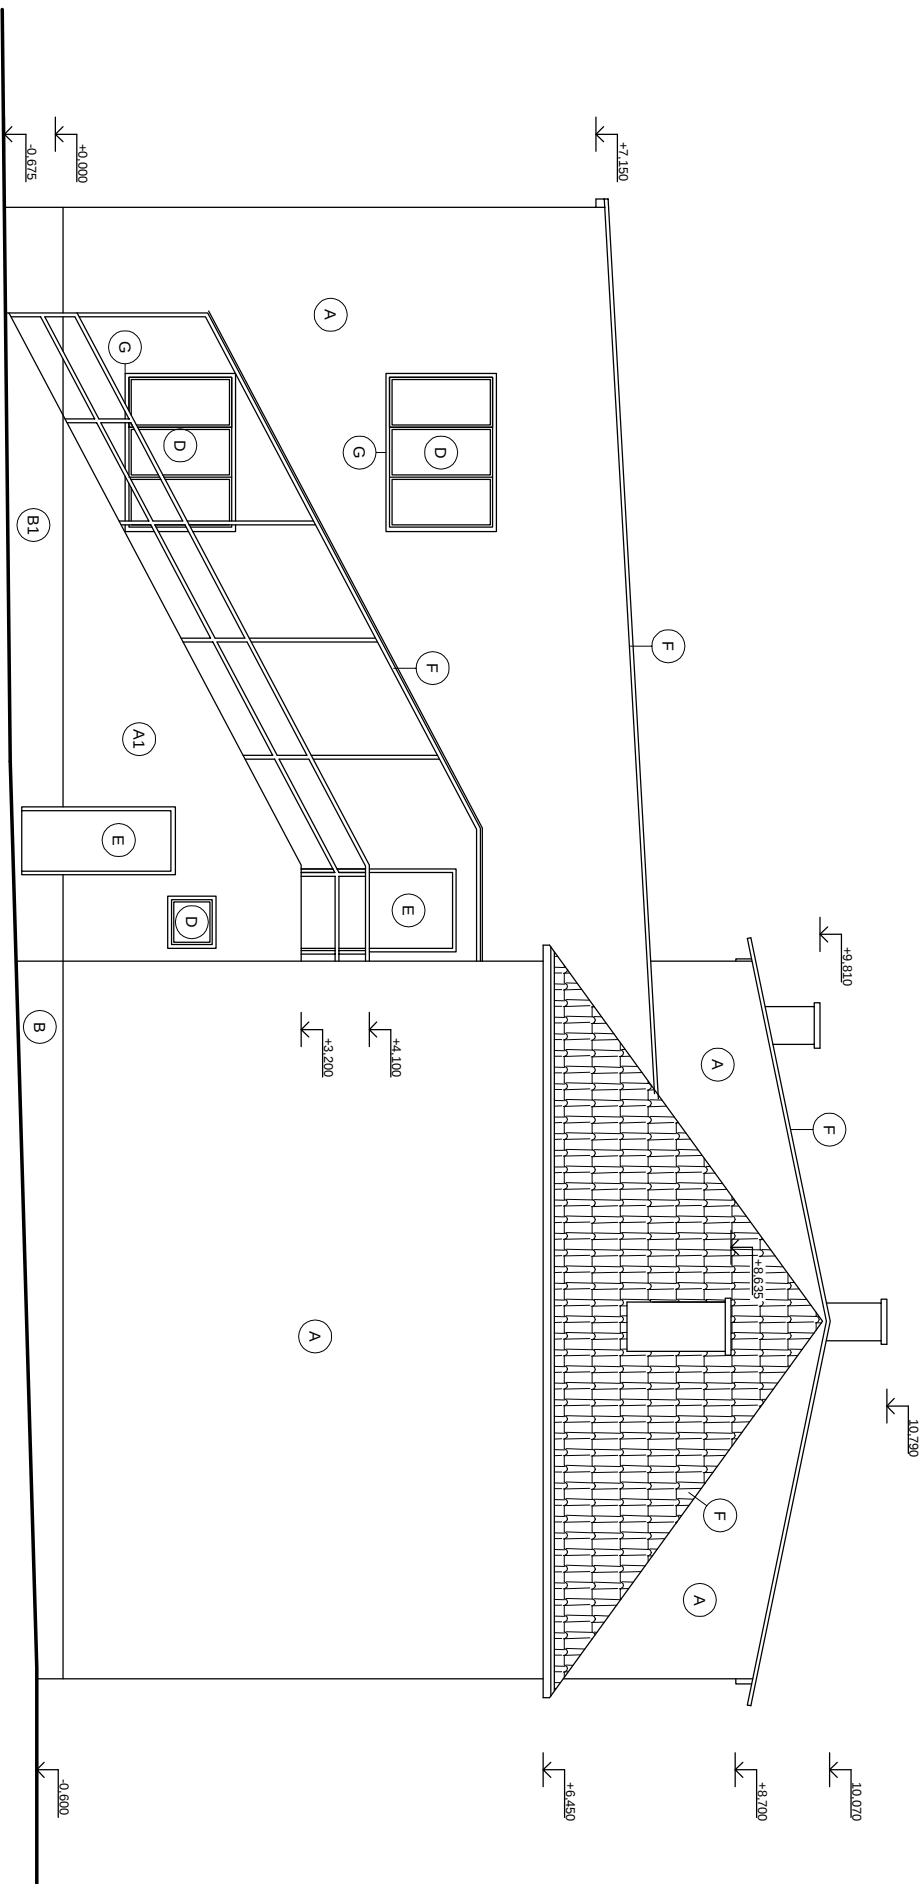

LEGENDA MATERIÁLŮ

- A KZS Z TEPELNÉ IZOLACE EPS 100 F II, 140 mm + SILKÁTOVÁ OMÍTKA
- B KZS SOKL Z TEPELNÉ IZOLACE XPS II, 100 mm + VODĚODOLNÁ OMÍTKA STŘEDNĚZNÁ
- C STÁVAJÍCÍ VÝPLNĚ OTVORŮ
- D NOVÉ PLASTOVÉ OKNO S IZOLAČNÍM TROJSKLEM, U = 0,9 W/m²K
- E NOVÉ PLASTOVÉ DVEŘE BEZ ZASKLENÍ, U_{max} = 1,2 W/m²K
- F ZÁMEČNICKÉ VÝROBKY - PŘEKOTVIT, ODREZIT, OPATŘIT NOVÝM NÁTĚREM A UPRAVIT
- G KLEMPŘÍSKÉ VÝROBKY - NOVÉ
- H STÁVAJÍCÍ STŘEŠNÍ KRYTINA

POZNÁMKA:

- projekt je poskytnut pro zhotovení díla,
- o případných změnách nebo odchylkách od projektové dokumentace je dodavatel povinen informovat projektanta a investora před zhotovením díla,
- Za odbornosti zhotovení díla zodpovídá dodavatel stavby,
- Dodavatel stavby je povinen se před započatím díla dokonale seznámit s projektovou dokumentací a stavem řešeného objektu. V případě nejistoty se obrátit na projektanta,
- prvky na fasádě objektu budou před realizací zateplení demontovány a opětovně namontovány po provedení zateplení s patřičným úpravami,
- zámečnické prvky zůstanou, zastřešení venkovního schodiště a mříž budou překoveny, opatřeny nátěrem a upraveny dle tloušťky KZS,
- klempřířské prvky oplechování parapetu, svodu a ostatní oplechování spojené se zateplením fasády budou nahrazeny novými prvky z probáveného pozinkovaného plechu II, 0,7 mm,
- projektová dokumentace řeší pouze stavební úpravy na vnější části objektu a částech s ním spojenými.

PROJEKČNÍ KANCELÁŘ		ZODP.PROJEKTANT	KRESLIL	KONTROLOVAL
		ING. KAREL FOUSEK	MARTIN KADERÁBEK	ING. KAREL FOUSEK
STAVEBNÍ FIRM A				
INVESTOR: Obec Malotice, č.p. 35, 28163 Malotice				
AKCE :		DATUM		
SNÍŽENÍ ENERGETICKÉ NÁROČNOSTI OBJEKTU č.p. 35		12/2020		
p.č.st. 42/2, kú Malotice		FORMÁT		
OBECNÍ ÚŘAD		2x A4		
OBSAH :		MĚŘÍTKO		
POHLED ZÁPADNÍ - NÁVRH		1:100		
		Č. VÝKR.		
		PŘÍLOHA		
		D.1.1.17		