


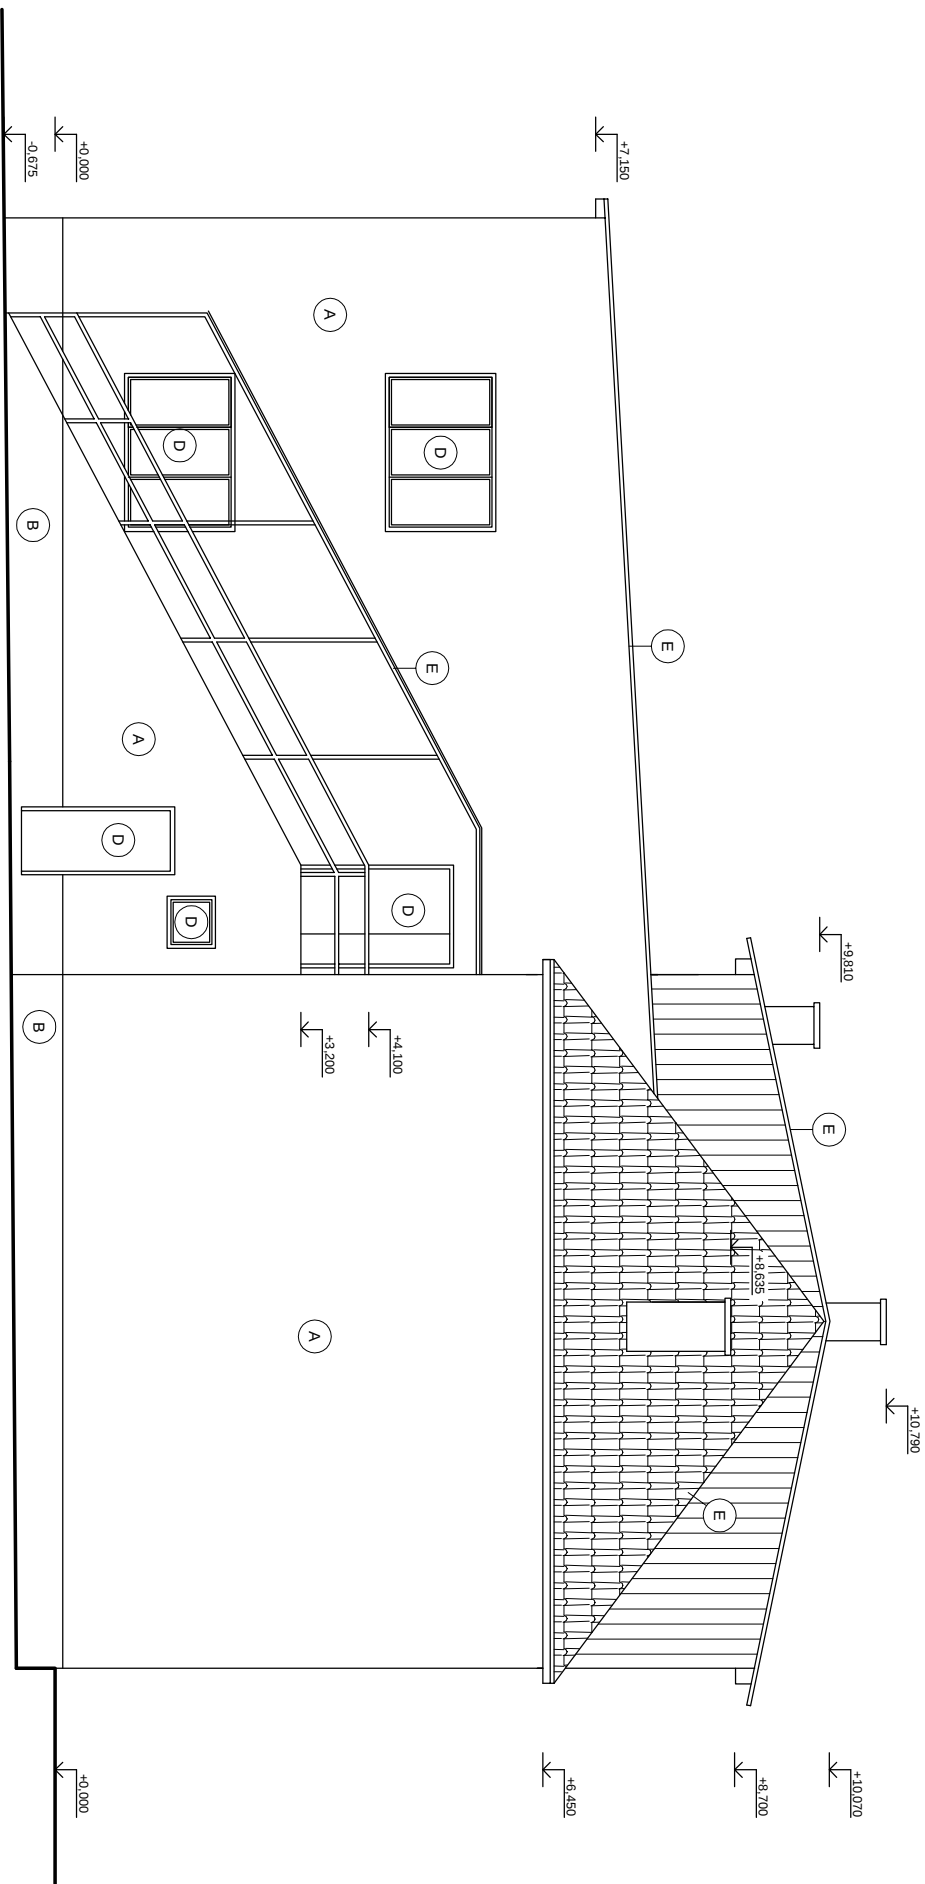

LEGENDA MATERIÁLŮ

- A VPC OMÍTKA
- B SOKL - VPC OMÍTKA
- C STÁVAJÍCÍ VYPLNĚ OTVORŮ
- D VYPLNĚ OTVORŮ - VYBOURAT
- E STŘEŠNÍ KRYTINA

POZNÁMKA:

- projekt je pokračem pro zhotovení díla,
- o případných změnách nebo odchylkách od projektové dokumentace je dodavatel povinen informovat projektanta a investora před zhotovením díla,
- Za odbornosti zhotovení díla zodpovídá dodavatel stavby,
- Dodavatel stavby je povinen se před započetím díla dokonale seznámit s projektovou dokumentací a stavem řešeného objektu. V případě nejistoty se obrátit na projektanta,
- prvky na fasádě objektu budou před realizací zateplení demontovány a opětovně namontovány po provedení zateplení s patřičným úpravami,
- zámečnické prvky zadržadí, zastřešení venkovního schodiště a mříž budou překoveny, opatřeny nátěrem a upraveny dle tloušťky KZS,
- klempříské prvky oplechování parapetu, svodu a ostatní oplechování spojené se zateplením fasády budou nahrazeny novými prvky z probáveného pozinkovaného plechu tl. 0,7 mm,
- projektová dokumentace řeší pouze stavební úpravy na vnější části objektu a částech s ním spojenými.

PROJEKČNÍ KANCELÁŘ		ZODP.PROJEKTANT	KRESIL	KONTROLOVAL
		ING. KAREL FOUSEK	MARTIN KADERÁBEK	ING. KAREL FOUSEK
STAVEBNÍ FIRM A				

INVESTOR: Obec Malotice, č.p. 35, 28163 Malotice

AKCE :	SNÍŽENÍ ENERGETICKÉ NÁROČNOSTI OBJEKTU č.p. 35	DATUM	12/2020
	p.č.st. 42/2, kú Malotice	FORMÁT	2x A4
		MĚŘÍTKO	1:100

OBCENÍ ÚŘAD

OBSAH :	Č. VÝKR.	PARÉ Č.
---------	----------	---------

POHLED ZÁPADNÍ - STÁVAJÍCÍ STAV

D.1.1.9