


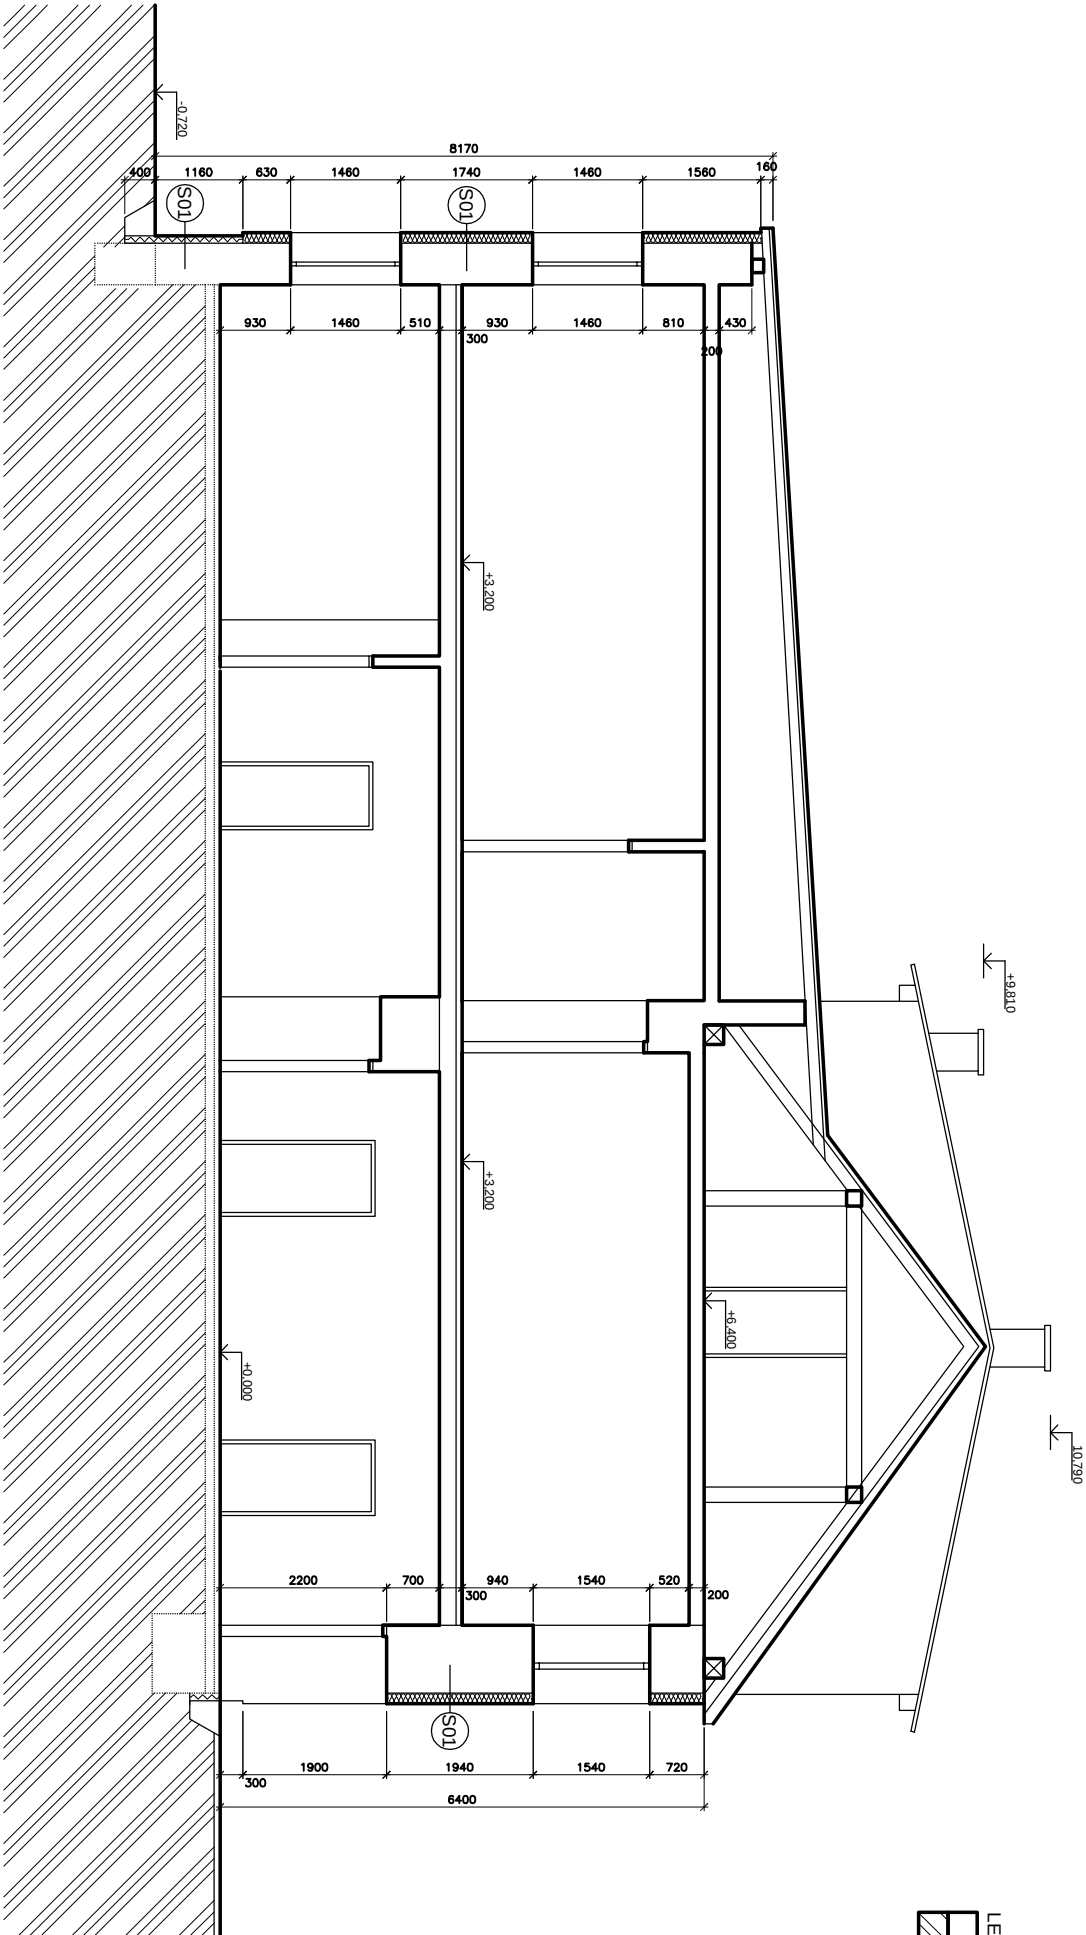

- S01

OBVODOVÉ ZDIVO

- POUŽITÍ: POUŽITÍ

- KZS, EPS 100F

- STAVAJÍCÍ ZDIVO

- 140 mm
- S02

OBVODOVÉ ZDIVO - sokl

- POUŽITÍ: POUŽITÍ

- KZS, XPS

- STAVAJÍCÍ ZDIVO

- 100 mm

LEGENDA MATERIÁLŮ:	
	STAVAJÍCÍ KONSTRUKCE
	ROSTLÝ TERÉN

PROJEKČNÍ KANCELÁŘ		ZODP.PROJEKTANT	KRESLIL	KONTROLOVAL
		ING. KAREL FOUSEK	MARTIN KADERÁBEK	ING. KAREL FOUSEK
STAVEBNÍ FIRMA				
INVESTOR: Obec Malotice, č.p. 35, 28163 Malotice				
AKCE :		SNÍŽENÍ ENERGETICKÉ NÁROČNOSTI OBJEKTU č.p. 35		DATUM 12/2020
p.č.st. 42/2, kú Malotice		OBEČNÍ ÚRAD		FORMÁT 2x A4
OBSAH :		ŘEZ - A-A' - NÁVRH		MĚŘÍTKO 1:100
				Č. VÝKR. PARÉ Č.
				D.1.1.13