


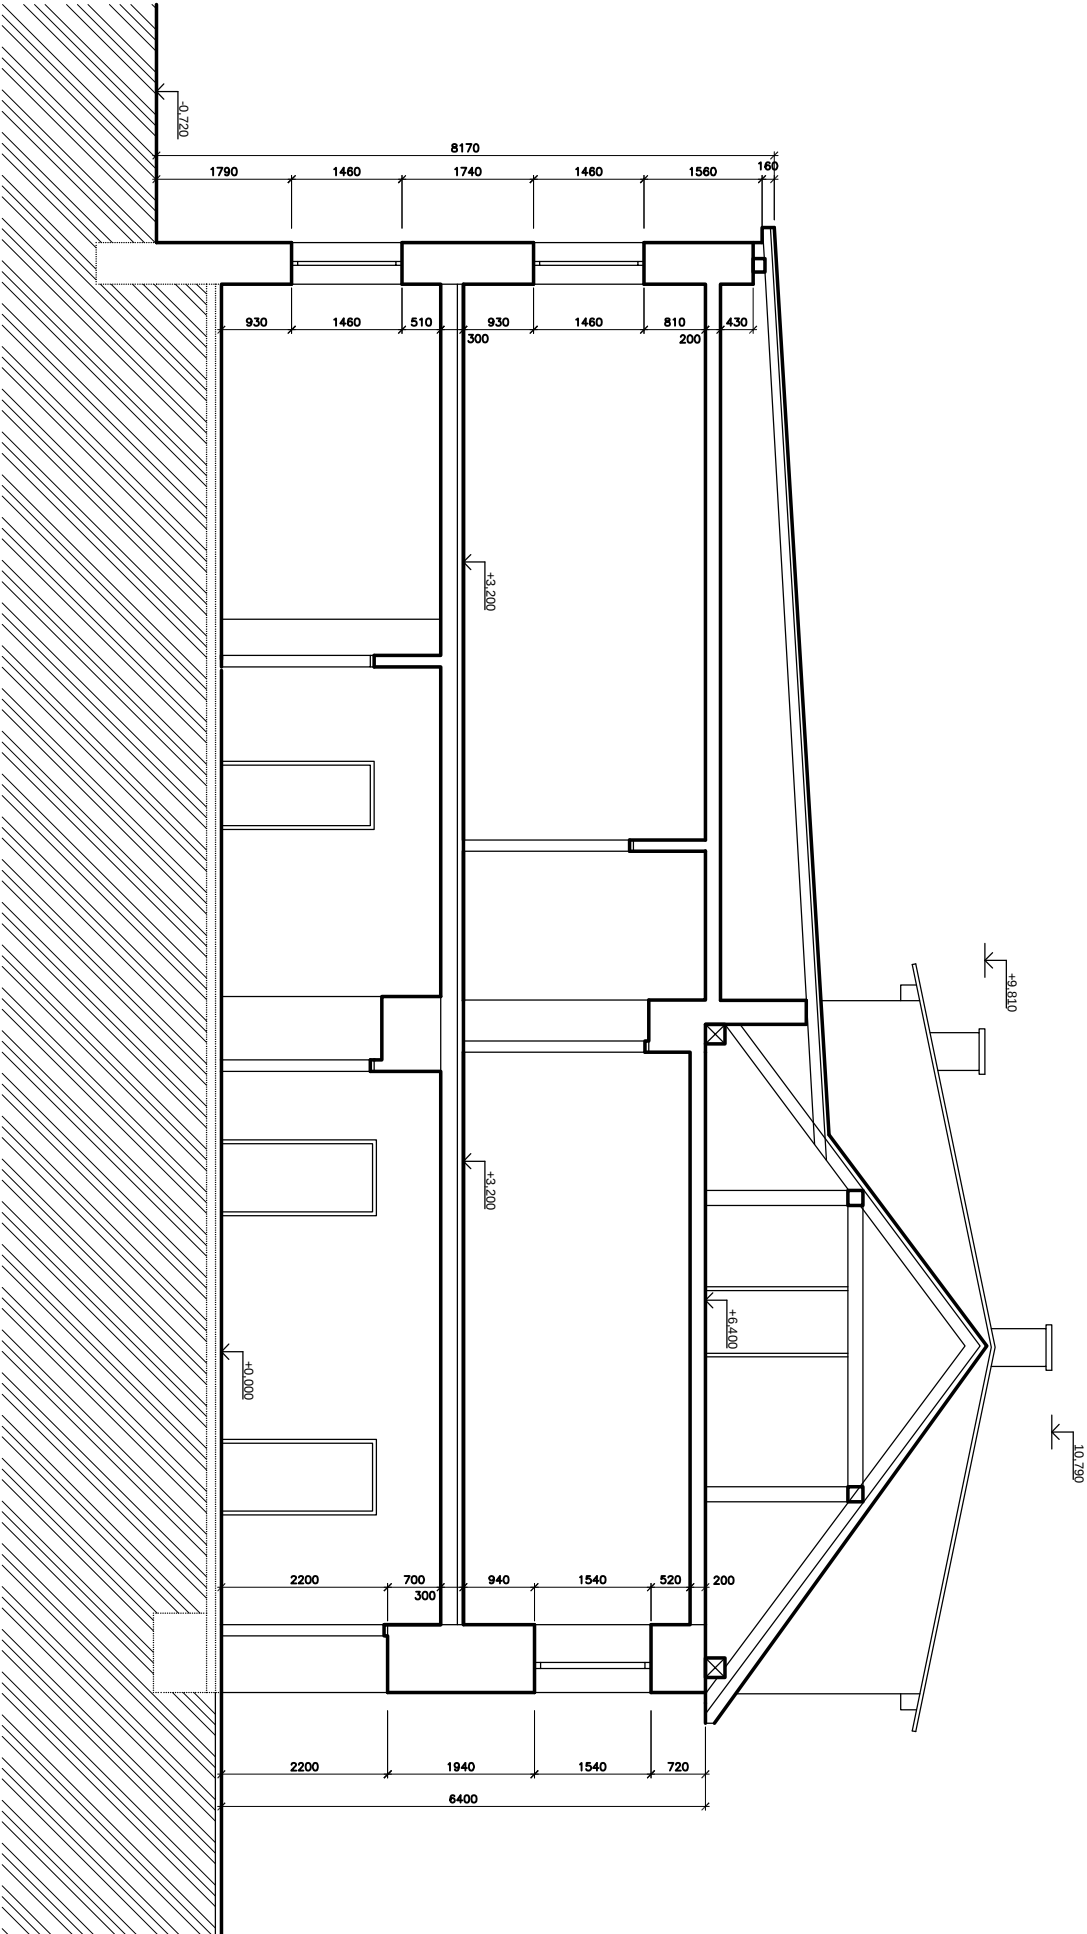

LEGENDA MATERIÁLŮ:	
	STÁVAJÍCÍ KONSTRUKCE
	ROSTLÝ TERÉN

PROJEKČNÍ KANCELÁŘ		ZODP.PROJEKTANT	KRESLIL	KONTROLOVAL
		ING. KAREL FOUSEK	MARTIN KADERÁBEK	ING. KAREL FOUSEK
STAVEBNÍ FIRMA				
INVESTOR: Obec Malotice, č.p. 35, 28163 Malotice				
AKCE :		SNÍŽENÍ ENERGETICKÉ NÁROČNOSTI OBJEKTU č.p. 35		DATUM 12/2020
p.č.st. 42/2, kú Malotice		FORMÁT 2x A4		MĚŘÍTKO 1:100
OBSAH :		ŘEZ - A - A' - STÁVAJÍCÍ STAV		Č. VÝKR. PARÉ Č.
		D.1.1.5		