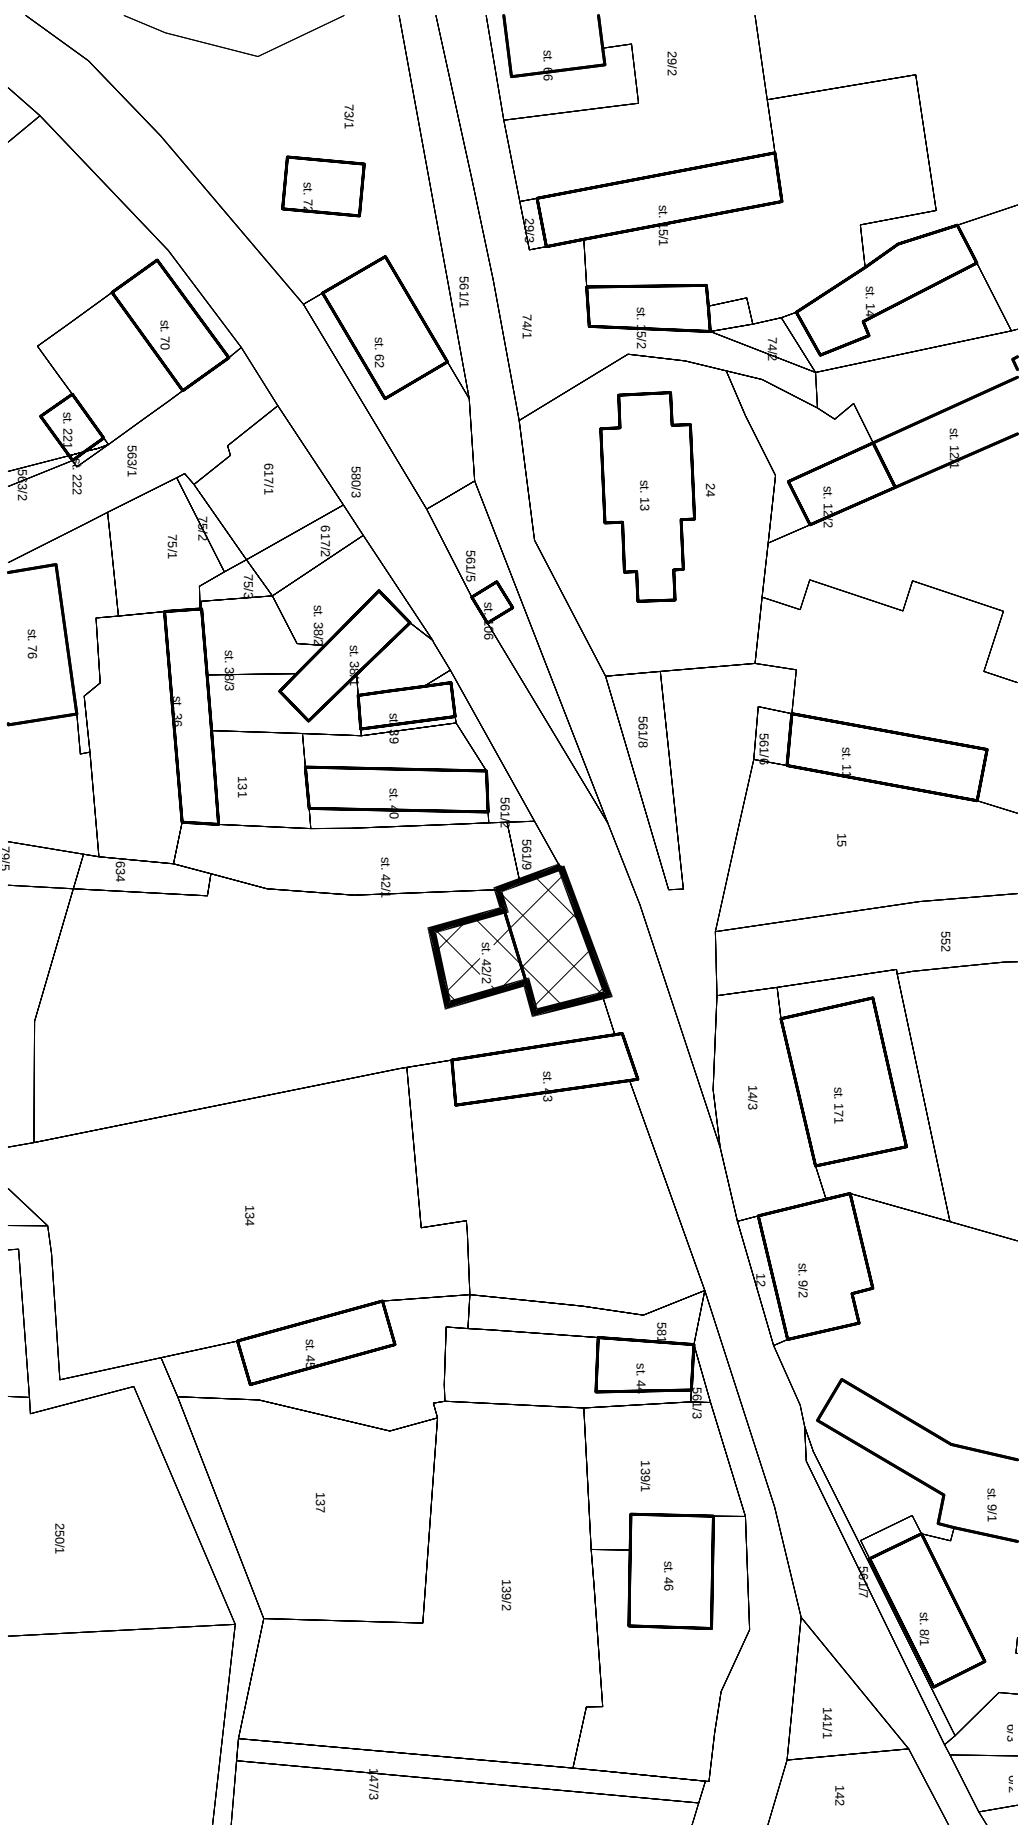


LEGENDA:

-  ŘEŠENÝ OBJEKT
-  OKOLNÍ OBJEKTY

PROJEKČNÍ KANCELAR		ZODP.PROJEKTANT		KRESLIL		KONTROLOVAL	
www.kpfj.cz KPFJ 608 246 147		ING. KAREL FOUSEK		MARTIN KADEŘÁBEK			
		STAVEBNÍ FIRM A					
		INVESTOR: Obec Malotice, č.p. 35, 28163 Malotice					
AKCE :		SNÍŽENÍ ENERGETICKÉ NÁROČNOSTI OBJEKTU č.p. 35		DATUM		12/2020	
p.č.st. 42/2, k.ú Malotice		OBCENÍ ÚŘAD		FORMÁT		A4	
MĚŘÍTKO				1:1000			
OBSAH :		Č. VÝKR.		PARÉ Č.			
SITUACE ŠIRŠÍ VZTAHY				C.01			