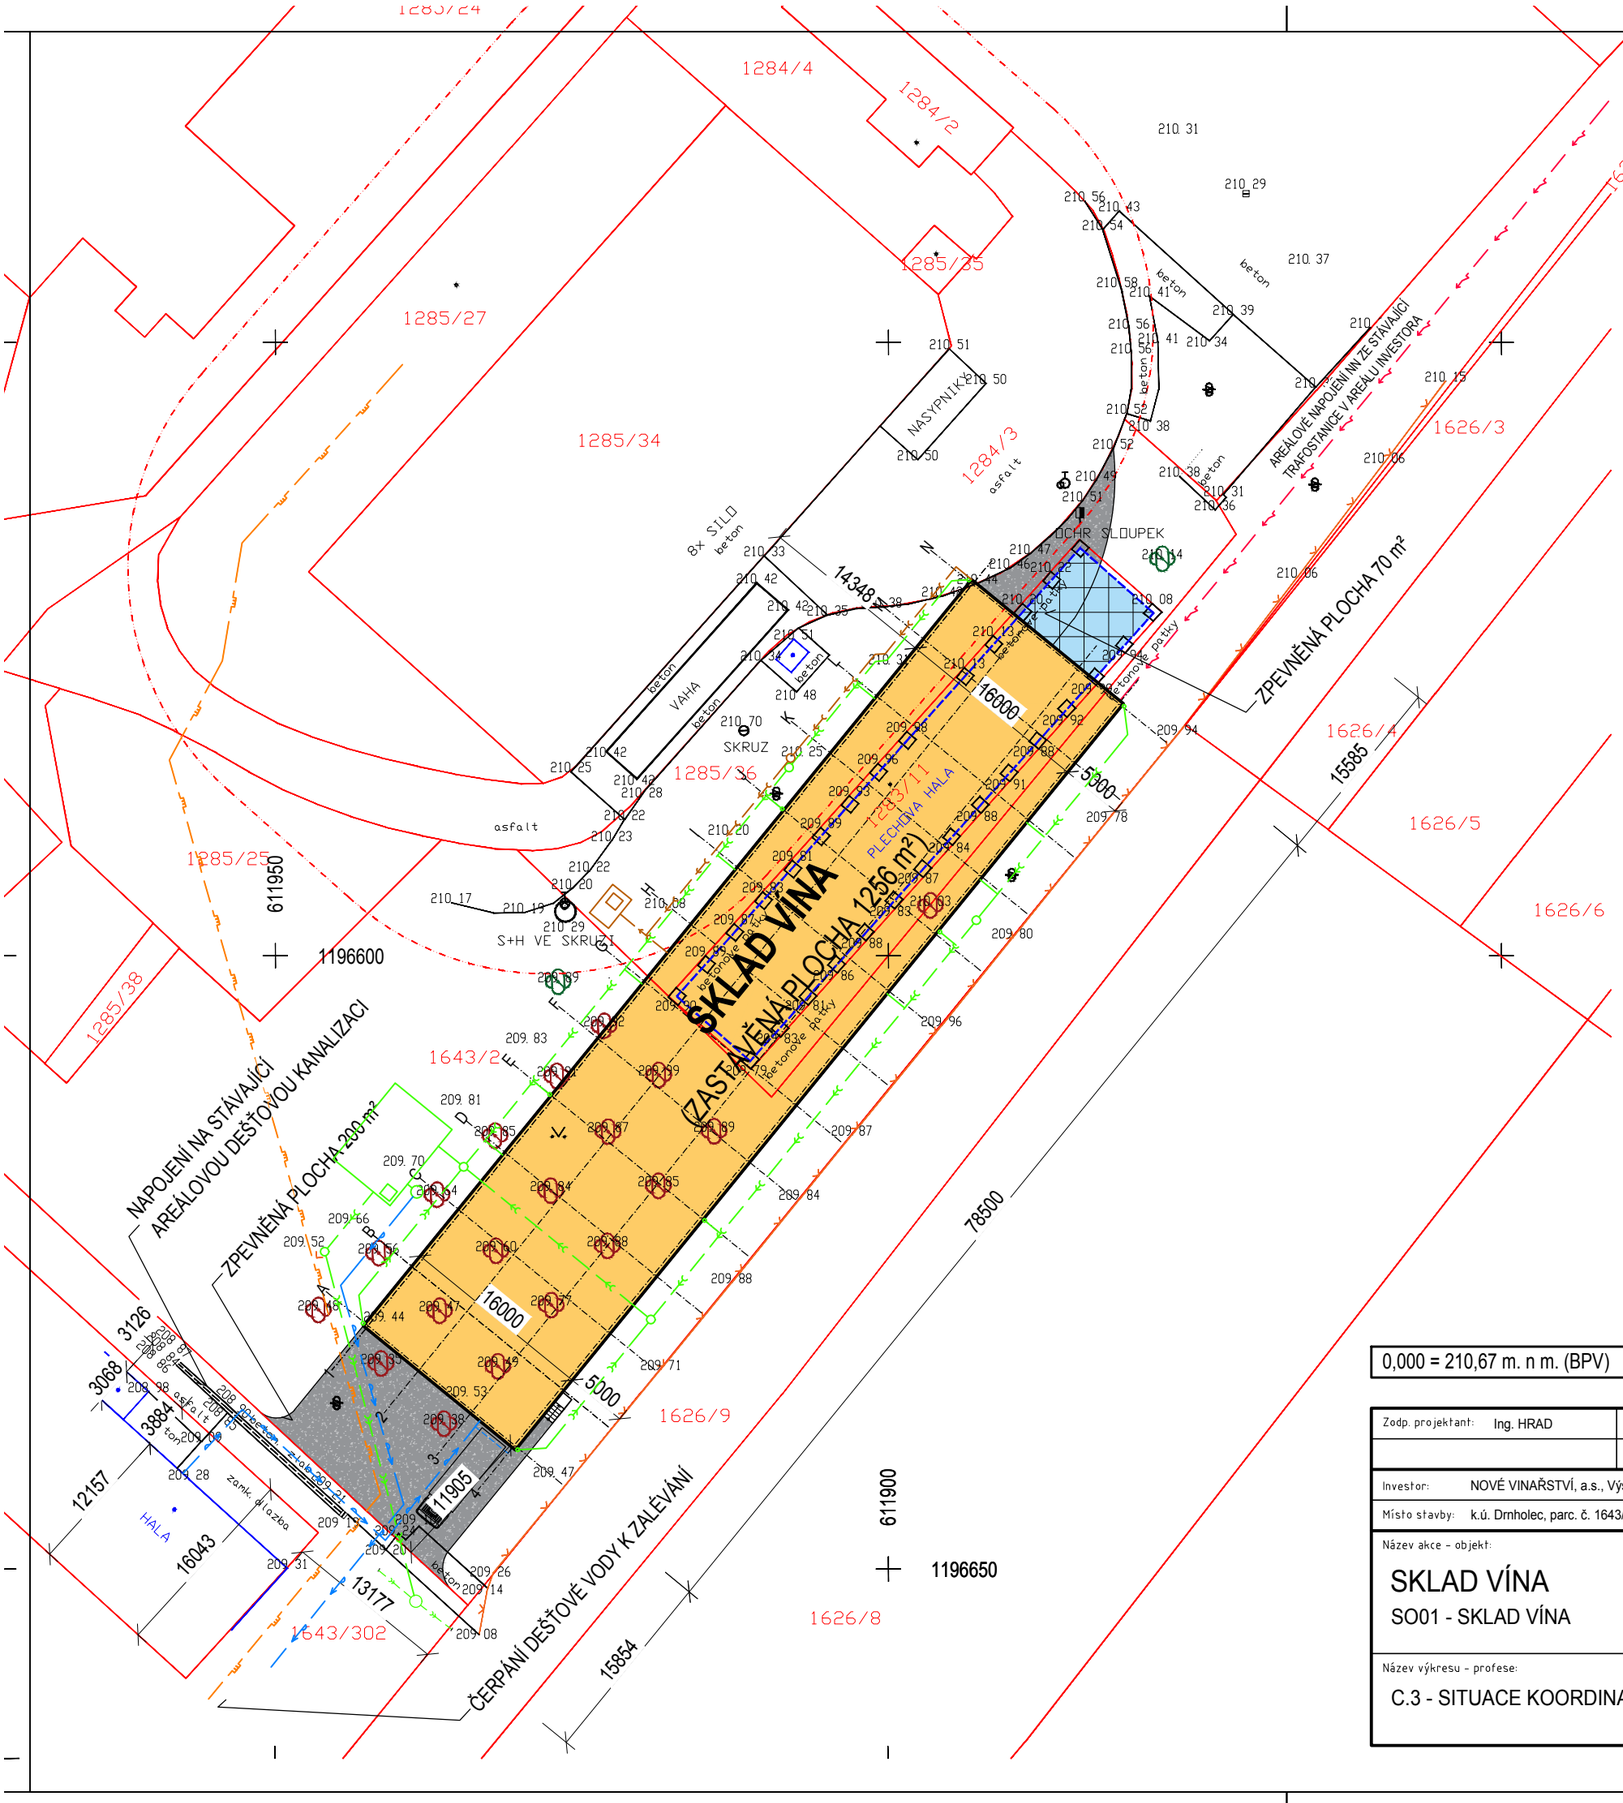

LEGENDA OBJEKTŮ

- NOVÝ OBJEKT - SKLAD VÍNA - 1256 m2, 78,5x16 m
- NOVÁ ZPEVNĚNÁ ASFALTOVÁ PLOCHA - 200 m2 A 70 m2
- STÁVAJÍCÍ PLECHOVÁ HALA - objekt bude investorem odstraněn NENÍ SOUČÁST TÉTO PROJEKTOVÉ DOKUMENTACE
- STÁVAJÍCÍ OPLOCENÍ AREÁLU INVESTORA
- STÁVAJÍCÍ STROM
- ODSTRAŇOVANÉ STROMY

LEGENDA STÁVAJÍCÍCH AREÁLOVÝCH SÍTÍ

- ORIENTAČNÍ ZÁKRES AREÁLOVÉHO ROZVODU PLYNU

LEGENDA NOVÝCH AREÁLOVÝCH SÍTÍ

- SO02 - AREÁLOVÉ ROZVODY DEŠŤOVÉ KANALIZACE
- SO03 - AREÁLOVÉ ROZVODY SPLAŠKOVÉ KANALIZACE
- SO04 - AREÁLOVÉ ROZVODY VODY
- AREÁLOVÉ VEDENÍ NN

S

PŘED ZAHÁJENÍM ZEMNÍCH PRACÍ JE NUTNÉ VYTÝČIT VEŠKERÉ AREÁLOVÉ ROZVODY

0,000 = 210,67 m. n m. (BPV)

Zodp. projektant: Ing. HRAD	Vypracoval: Ing. HRAD	Schválil: Ing. KOMÍNEK
Investor: NOVÉ VINAŘSTVÍ, a.s., Výsluní 613, 691 83 Drnholec		
Místo stavby: k.ú. Drnholec, parc. č. 1643/2, 1643/302, 1283/11, 1285/36, 1285/1, 1285/11, 1285/41		
Název akce - objekt: SKLAD VÍNA SO01 - SKLAD VÍNA		
Název výkresu - profese: C.3 - SITUACE KOORDINAČNÍ		

BUILDINGcentrum - HSV, s.r.o.
STAVEBNÍ FIRMA
Karlov 169/88
Velké Meziříčí
594 01
IČ: 25317873
úsek projekce
info@bc-hsv.cz
www.bc-hsv.cz
tel.: (+420) 566 686 211
fax.: (+420) 566 686 299

Stupeň PD: DPPS		
Číslo zakázky: 6 024 17		Datum: září 2018
Formát: 2 x A4	Číslo výkresu: C.3	Číslo paré:
Měřítko: 1:500		