
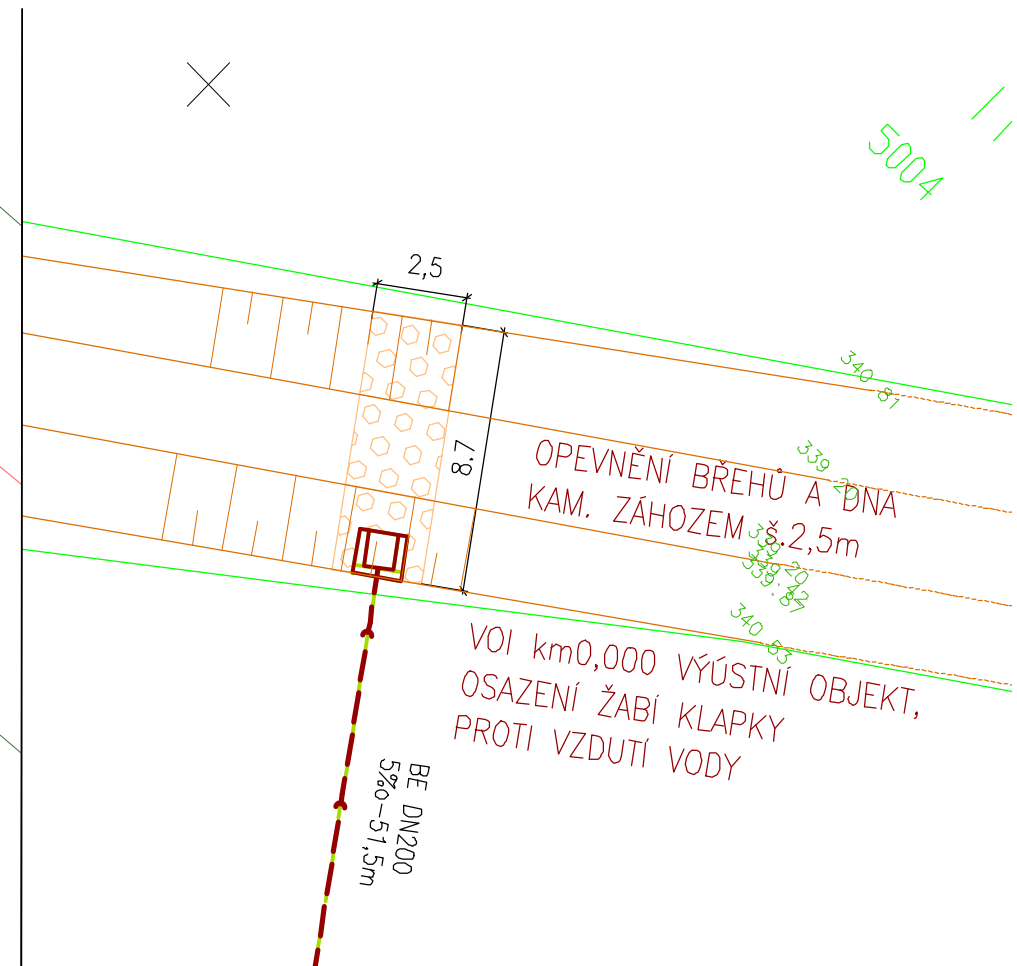


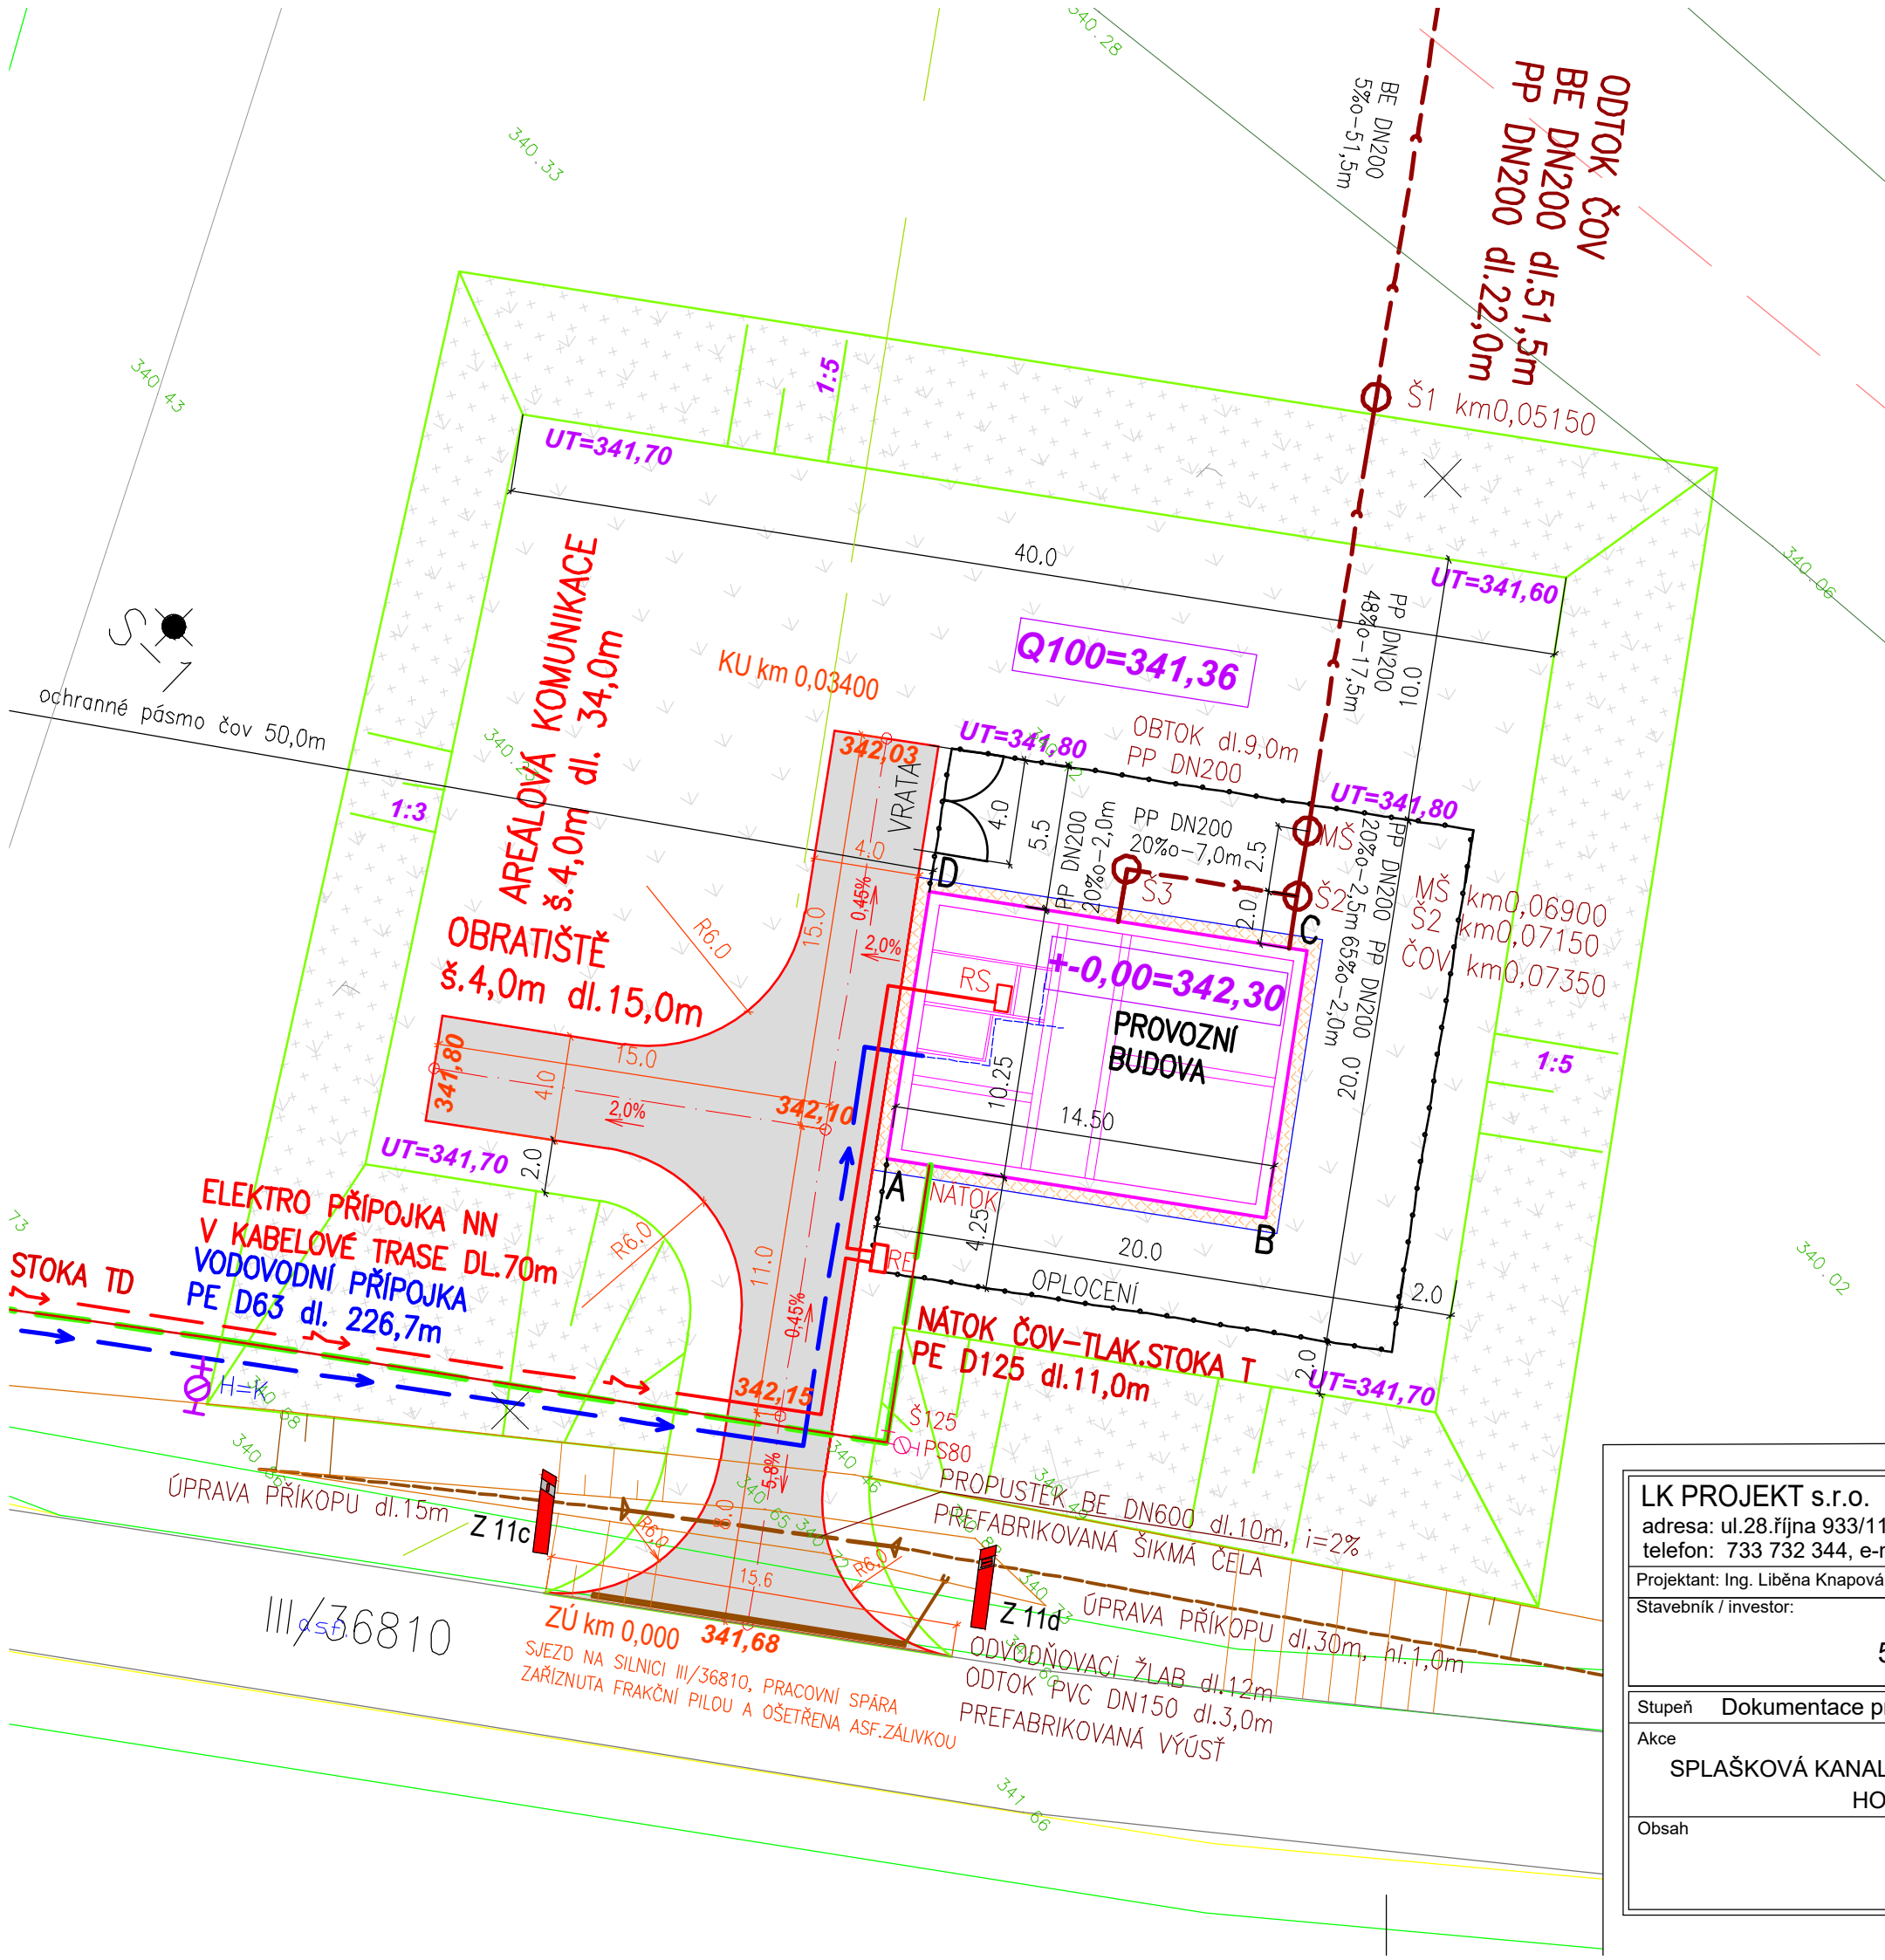

- LEGENDA:
- proj. tlaková kanalizace
 - proj. grav.kanalizace čov
 - proj. vod. přípojka čov
 - proj. el. přípojka čov
 - stáv. kanalizace
 - stáv. vodovod
 - stáv. plynovod
 - stáv. podz. el.vedení NN
 - stáv. nadz. el.vedení NN
 - stáv. podz. el.vedení VN
 - stáv. nadz. el.vedení VN
 - stáv. podz. sděl.vedení
 - stáv. podz. sděl.vedení neov.
 - stáv. nadz. sděl.vedení

LK PROJEKT s.r.o. adresa: ul.28.října 933/11, 250 88 Čelákovice telefon: 733 732 344, e-mail: projekce.vak@gmail.com			
Projektant: Ing. Liběna Knapová	Spolupráce:		
Stavebník / investor: Obec Rychnov na Moravě 569 34 Rychnov na Moravě 63			
Stupeň Dokumentace pro zadání a provedení stavby			
Akce SPLAŠKOVÁ KANALIZACE A ČOV PRO OBEC RYCHNOV NA MORAVĚ HORNÍ RYCHNOV, DOLNÍ RYCHNOV	Datum	12/2021	
Obsah SITUACE ČOV	Zakázka:	37/2020	
	Měřítko	1:250	
	Výkres:	Paré:	
	C4		

SITUACE ČOV