


PŮDORYS VÝKOPU

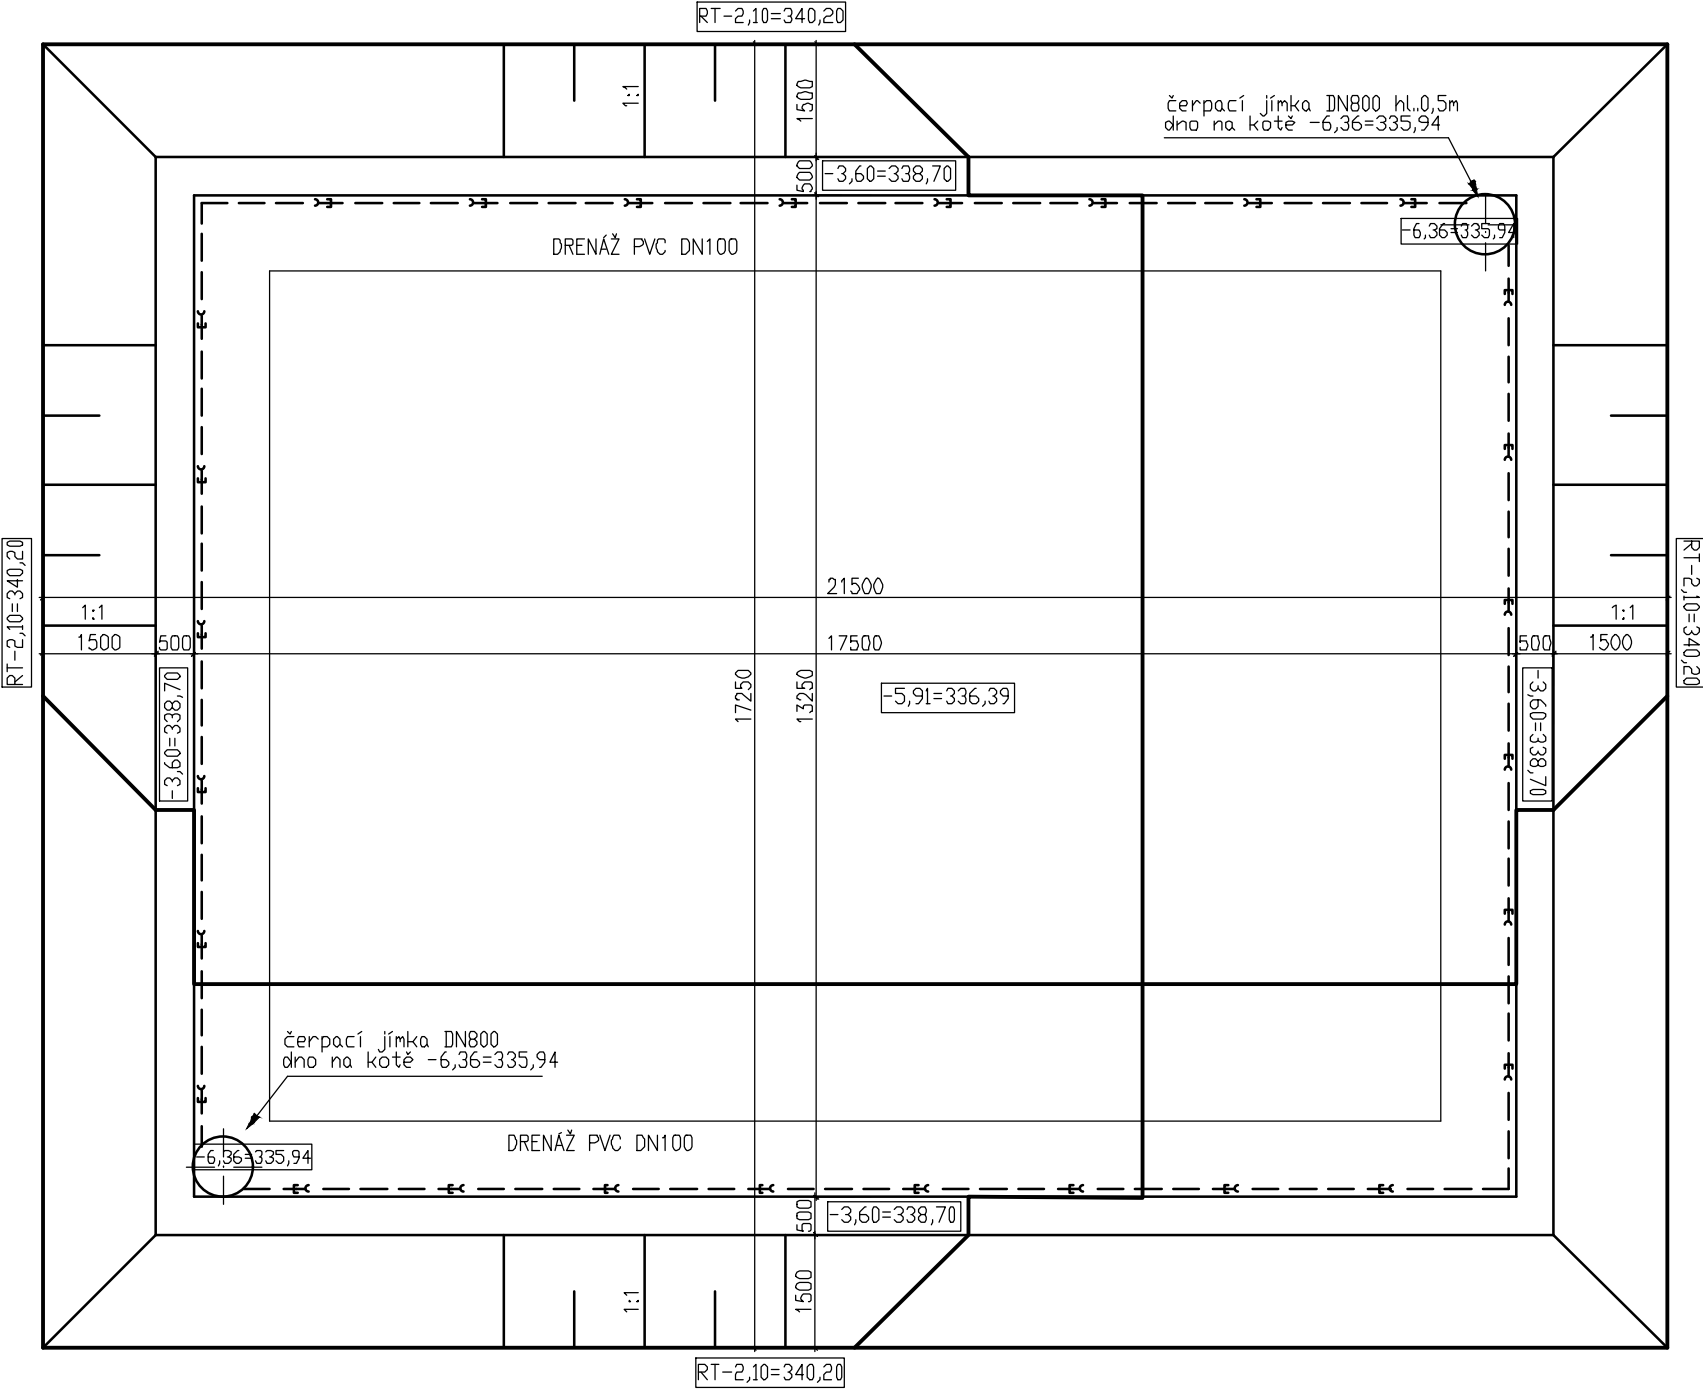

±0,000=342,30

RT -2,10=340,20

HPV-3,70=338,60

LK PROJEKT s.r.o. adresa: ul.28.října 933/11, 250 88 Čelákovice telefon: 733 732 344, e-mail: projekce.vak@gmail.com			
Projektant: Ing. Liběna Knapová			
Stavebník / investor:			
Obec Rychnov na Moravě 569 34 Rychnov na Moravě 63			
Stupeň Dokumentace pro zadání a provádění stavby			
Akce SPLAŠKOVÁ KANALIZACE A ČOV PRO OBEC RYCHNOV NA MORAVĚ - HORNÍ RYCHNOV, DOLNÍ RYCHNOV		Datum	12/2021
		Zakázka:	37/2020
		Měřítko	1:100
Obsah PROVOZNÍ BUDOVA ČOV PŮDORYS VÝKOPU		Výkres: D.1.1.10-4	Paré: