



VNITŘNÍ ROZVOD VODOVODU

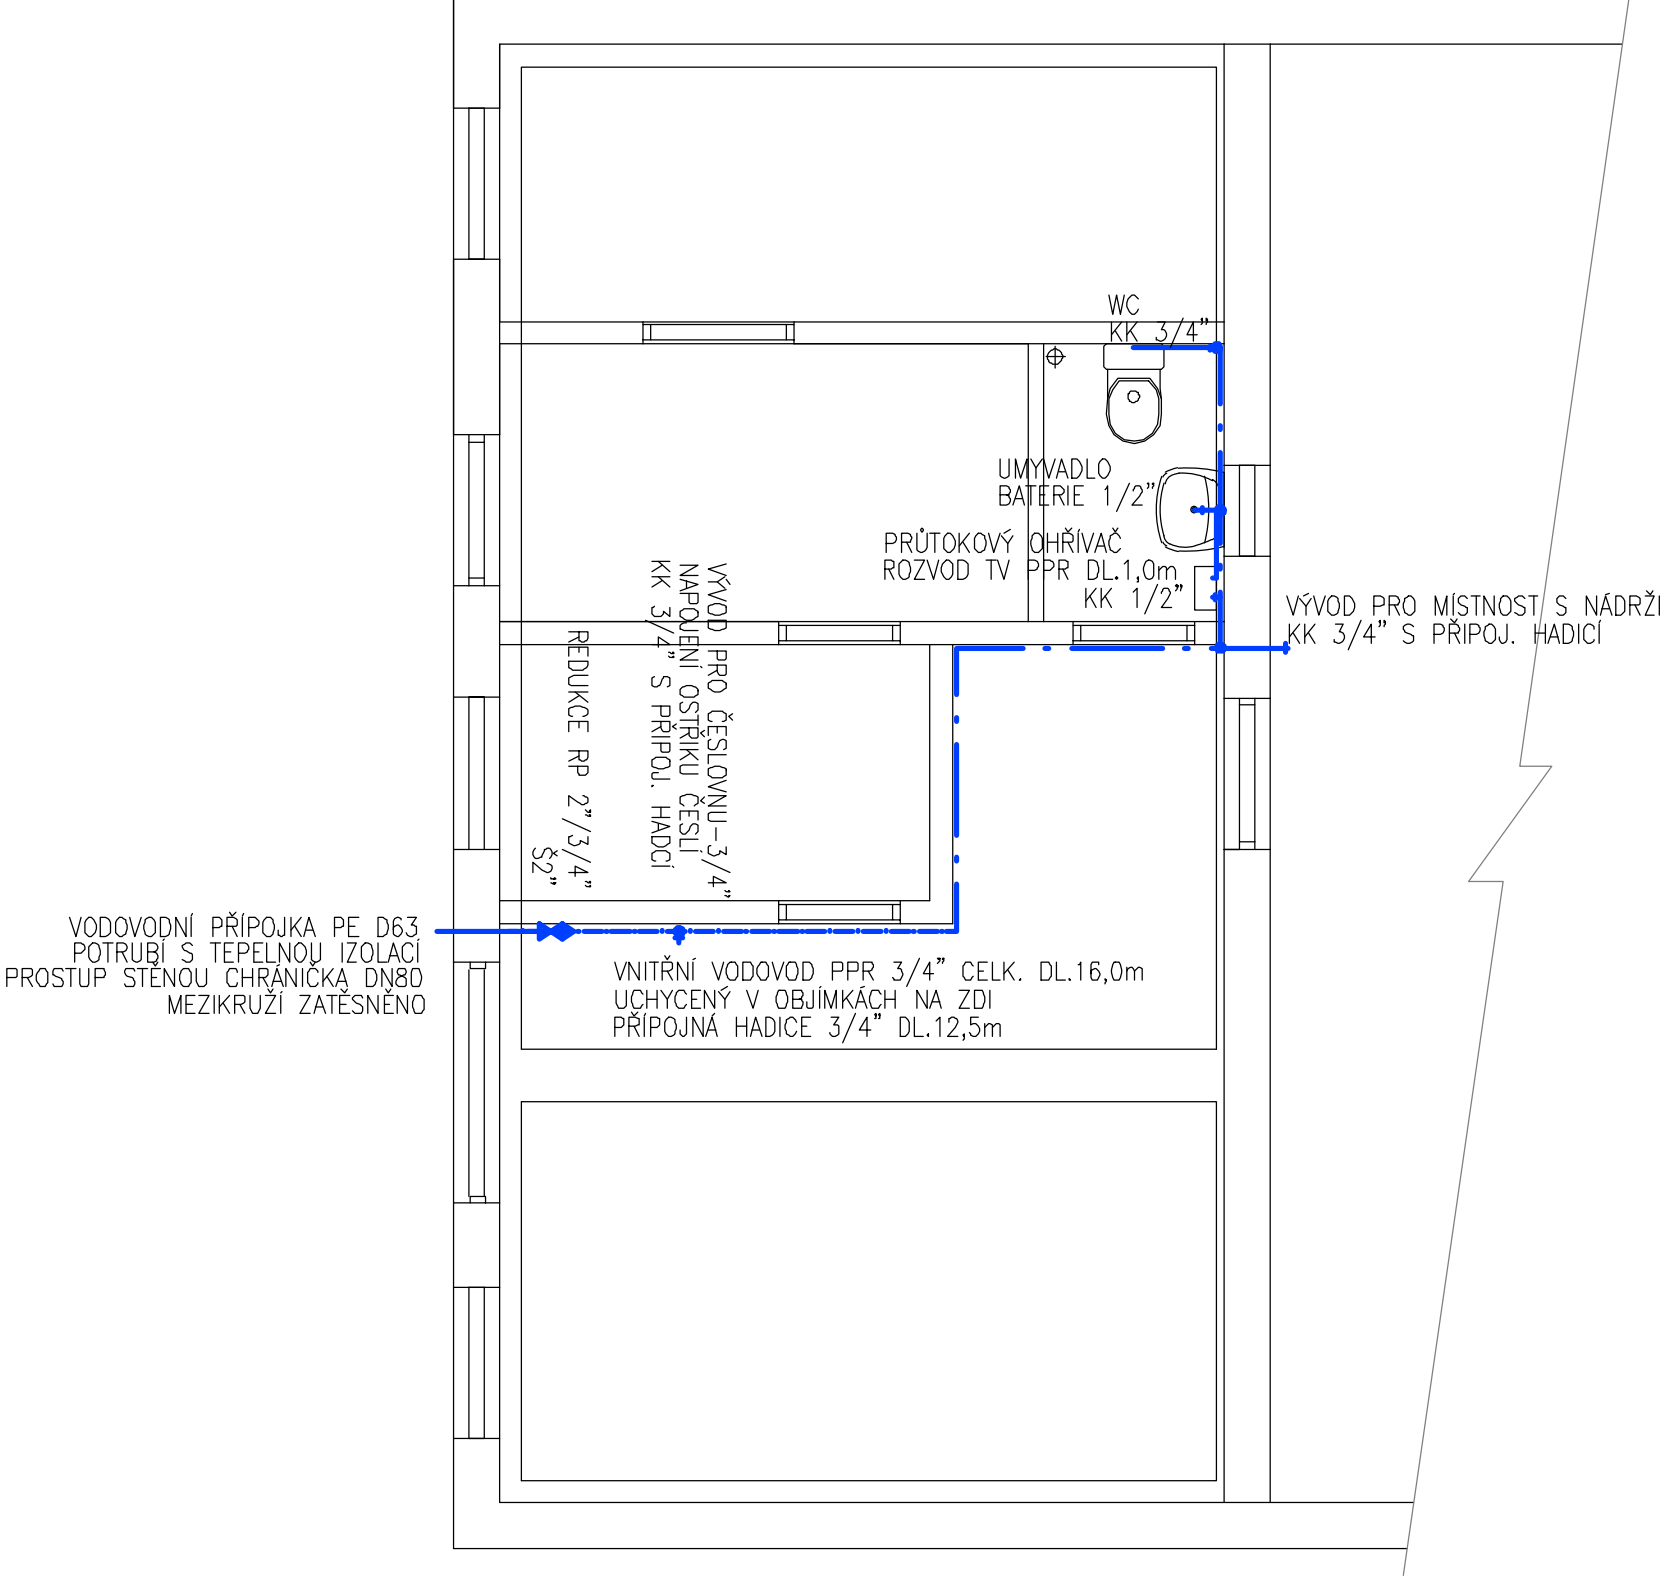

VNITŘNÍ ROZVOD KANALIZACE

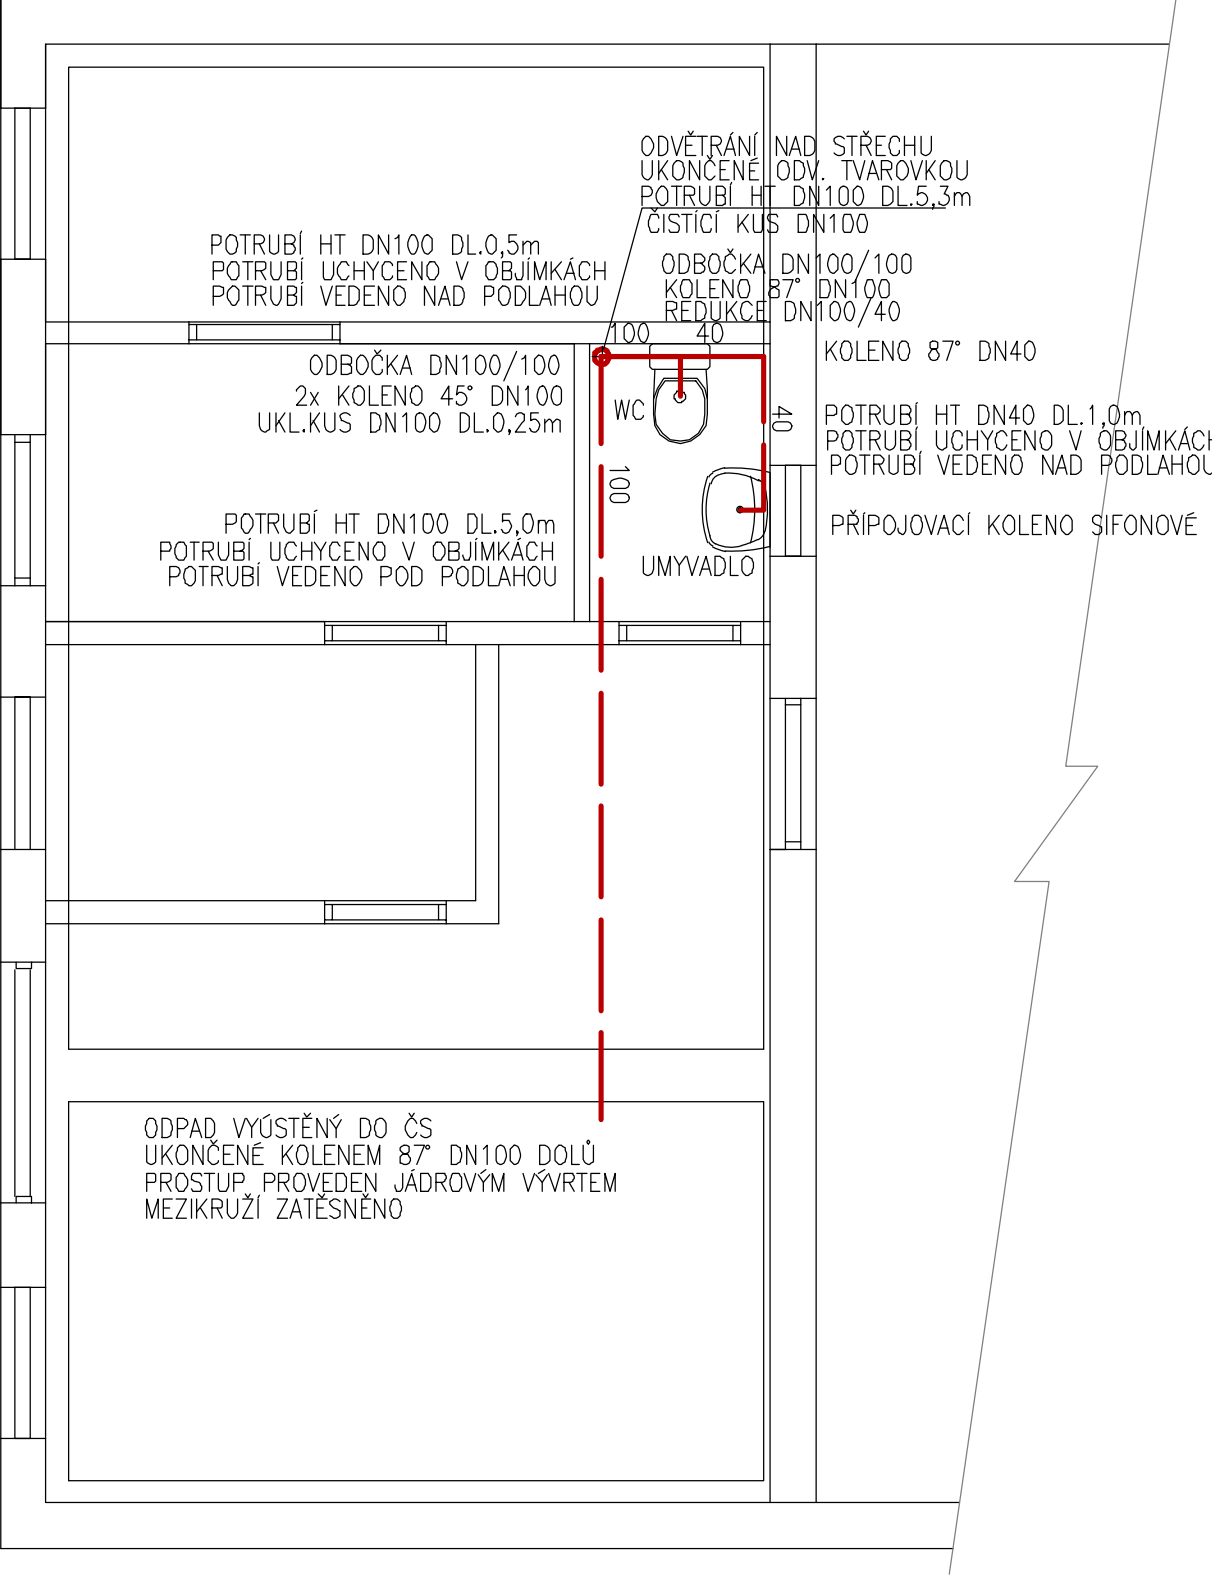

LK PROJEKT s.r.o. adresa: ul.28.října 933/11, 250 88 Čelákovice telefon: 733 732 344, e-mail: projekce.vak@gmail.com			
Projektant: Ing. Liběna Knapová			
Spolupráce:			
Stavebník / investor:			
Obec Rychnov na Moravě 569 34 Rychnov na Moravě 63			
Stupeň Dokumentace pro zadání a provádění stavby			
Akce SPLAŠKOVÁ KANALIZACE A ČOV PRO OBEC RYCHNOV NA MORAVĚ - HORNÍ RYCHNOV, DOLNÍ RYCHNOV		Datum	12/2021
		Zakázka:	37/2020
		Měřítko	1:50
Obsah PROVOZNÍ BUDOVA ČOV VNITŘNÍ VODOVOD A KANALIZACE		Výkres:	Paré:
		D.1.1.10-5	