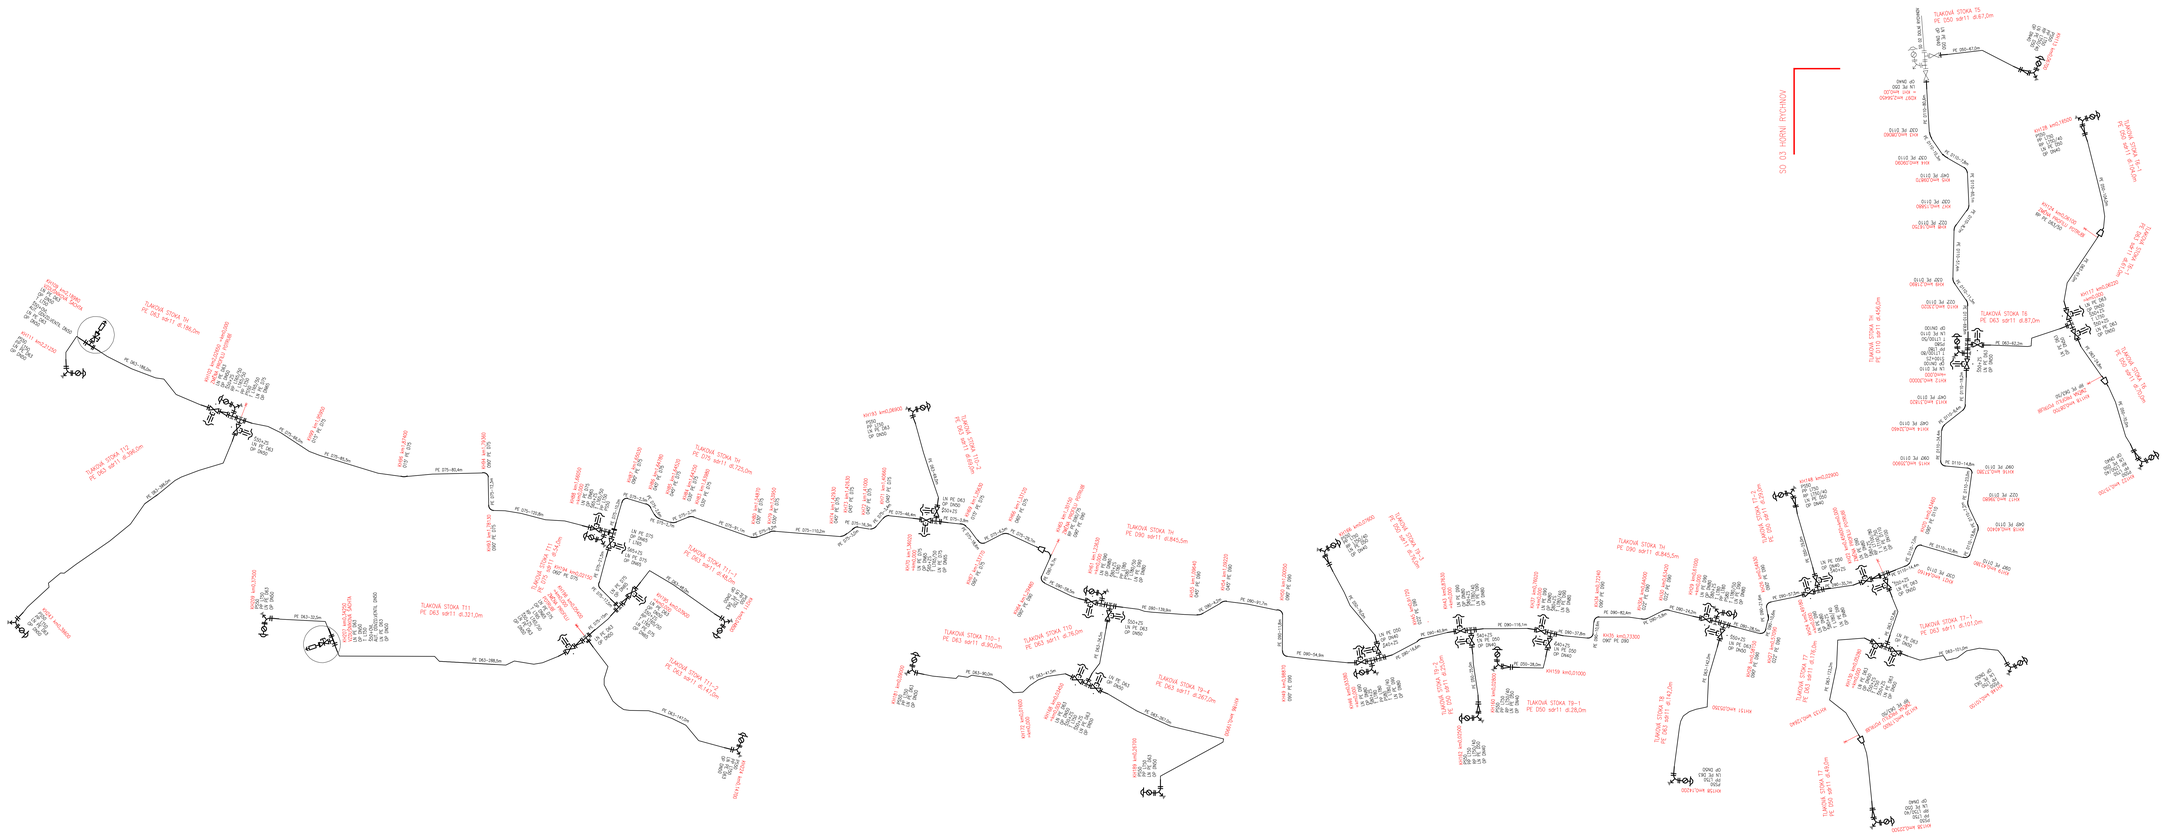

Výpis materiálu - tlaková kanalizace SO 03 Horní Rychnov	profil	množství	m.j.
Všechny trubky, tvarovky a armatury musí být min PN10			
Potrubí z polyetylénu PE100 sdr11			
Potrubí PE D110	D125	456,0	m
Potrubí PE D90	D110	845,5	m
Potrubí PE D75	D75	779,0	m
Potrubí PE D63	D63	2167,0	m
Potrubí PE D50	D50	448,0	m
Tvarovky z tvárné litiny dle ČSN EN 545 a ISO 2531			
T 100/80 (odbočka)	DN100	1	ks
T 100/50 (odbočka)	DN100/50	2	ks
T 80 (odbočka)	DN80	3	ks
T 80/50 (odbočka)	DN80/50	2	ks
T 80/40 (odbočka)	DN80/40	4	ks
T 65 (odbočka)	DN65	3	ks
T 65/50 (odbočka)	DN65/50	4	ks
T 50 (odbočka)	DN50	3	ks
RP 100/80 (redukce)	DN100/80	1	ks
RP 65/50 (redukce)	DN65/40	3	ks
RP 50/40 (redukce)	DN50/40	8	ks
PP 80 (patkové koleno)	DN80	4	ks
PP 50 (patkové koleno)	DN50	20	ks
Elektrotvarovky z polyetylénu PE100 sdr11			
Oblouk 022°	D110	3	ks
Oblouk 030°	D110	5	ks
Oblouk 045°	D110	4	ks
Oblouk 090°	D110	4	ks
Oblouk 022°	D90	4	ks
Oblouk 045°	D90	2	ks
Oblouk 090°	D90	8	ks
Oblouk 015°	D75	3	ks
Oblouk 030°	D75	4	ks
Oblouk 045°	D75	6	ks
Oblouk 060°	D75	1	ks
Oblouk 090°	D75	3	ks
Redukce D90/75	D90/75	1	ks
Redukce D63/50	D63/50	3	ks
Lemový nákružek D110	D110	4	ks
Otočná přírubа DN100	DN100	4	ks
Lemový nákružek D90	D90	13	ks
Otočná přírubа DN80	DN80	13	ks
Lemový nákružek D75	D75	9	ks
Otočná přírubа DN65	DN65	9	ks
Lemový nákružek D63	D63	32	ks
Otočná přírubа DN50	DN50	32	ks
Lemový nákružek D50	D50	12	ks
Otočná přírubа DN40	DN40	12	ks
Objímka D110	D110	80	ks
Objímka D90	D90	154	ks
Objímka D75	D75	17	ks
Objímka D63	D63	54	ks
Objímka D50	D50	16	ks
Armatury			
PS80 (proplachovací souprava v.1250mm)	DN80	4	ks
PS50 (proplachovací souprava v.1250mm)	DN50	20	ks
uliční poklop hydrantový		24	ks
Š100 (šoupě)	DN100	1	ks
ZS (zemní souprava pro Š100-125)		1	ks
Š80 (šoupě)	DN80	7	ks
Š65 (šoupě)	DN65	3	ks
ZS (zemní souprava pro Š65)		10	ks
Š50 (šoupě)	DN50	17	ks
Š40 (šoupě)	DN40	4	ks
ZS (zemní souprava pro Š40-50)		15	ks
Uliční poklop šoupátkový		30	ks
Ovládací kolečko pro Š50		2	ks
Automatický vzduchník 50	DN50	2	ks

LK PROJEKT s.r.o.
adresa: ul.28 října 933/11, 250 88 Čelákovice
telefon: 733 732 344, e-mail: projekce.vak@gmail.com
Projektant: Ing. Lděna Knapová | Spolupráce:

Stavebník / Investor: Obec Rychnov na Moravě, 569 34 Rychnov na Moravě 63

Stupeň: Dokumentace pro zadání a provedení stavby

Akce: SPLAŠKOVÁ KANALIZACE A ČOV PRO OBEC RYCHNOV NA MORAVĚ
HORNÍ RYCHNOV, DOLNÍ RYCHNOV

Datum: 12/2021
Zakázka: 37/2020
Měřítko:
Výkres: Para

Obsah: KLADEČSKÉ SCHÉMA TLAKOVÉ KANALIZACE
SO 03 HORNÍ RYCHNOV

D.1.1.11-2