


VODOVOD– VÝPIS TRUB, TVAROVEK A ARMATUR	
TRUBY	mj (m)
PE100 D63 sdr11	226,7
TVAROVKY PE100	mj (ks)
LEM. NÁKRUŽEK PE100 D63 sdr11	2
OTOČNÁ PŘÍRUBA D63/DN50	2
ELEKTROSPOJKA PE100 D63	5
TVAROVKY LT	mj (ks)
T LT50	1
RP LT50/80	1
PP LT80	1
NAVRTÁVACÍ PAS D90/63 (2")	1
ARMATURY	mj (ks)
ŠOUPĚ Š2"	1
ZEMNÍ SOUPRAVA TELESK. Š2"	1
ŠOUPĚ DN50	1
ZEMNÍ SOUPRAVA TELESK. Š50	1
UL.POKLOP ŠOUPÁTKOVÝ	2
PODZ.HYDRANT DN80/1250mm,	1
UL.POKLOP HYDRANTOVÝ	1
HYDRANTOVÁ DRENÁŽ	1

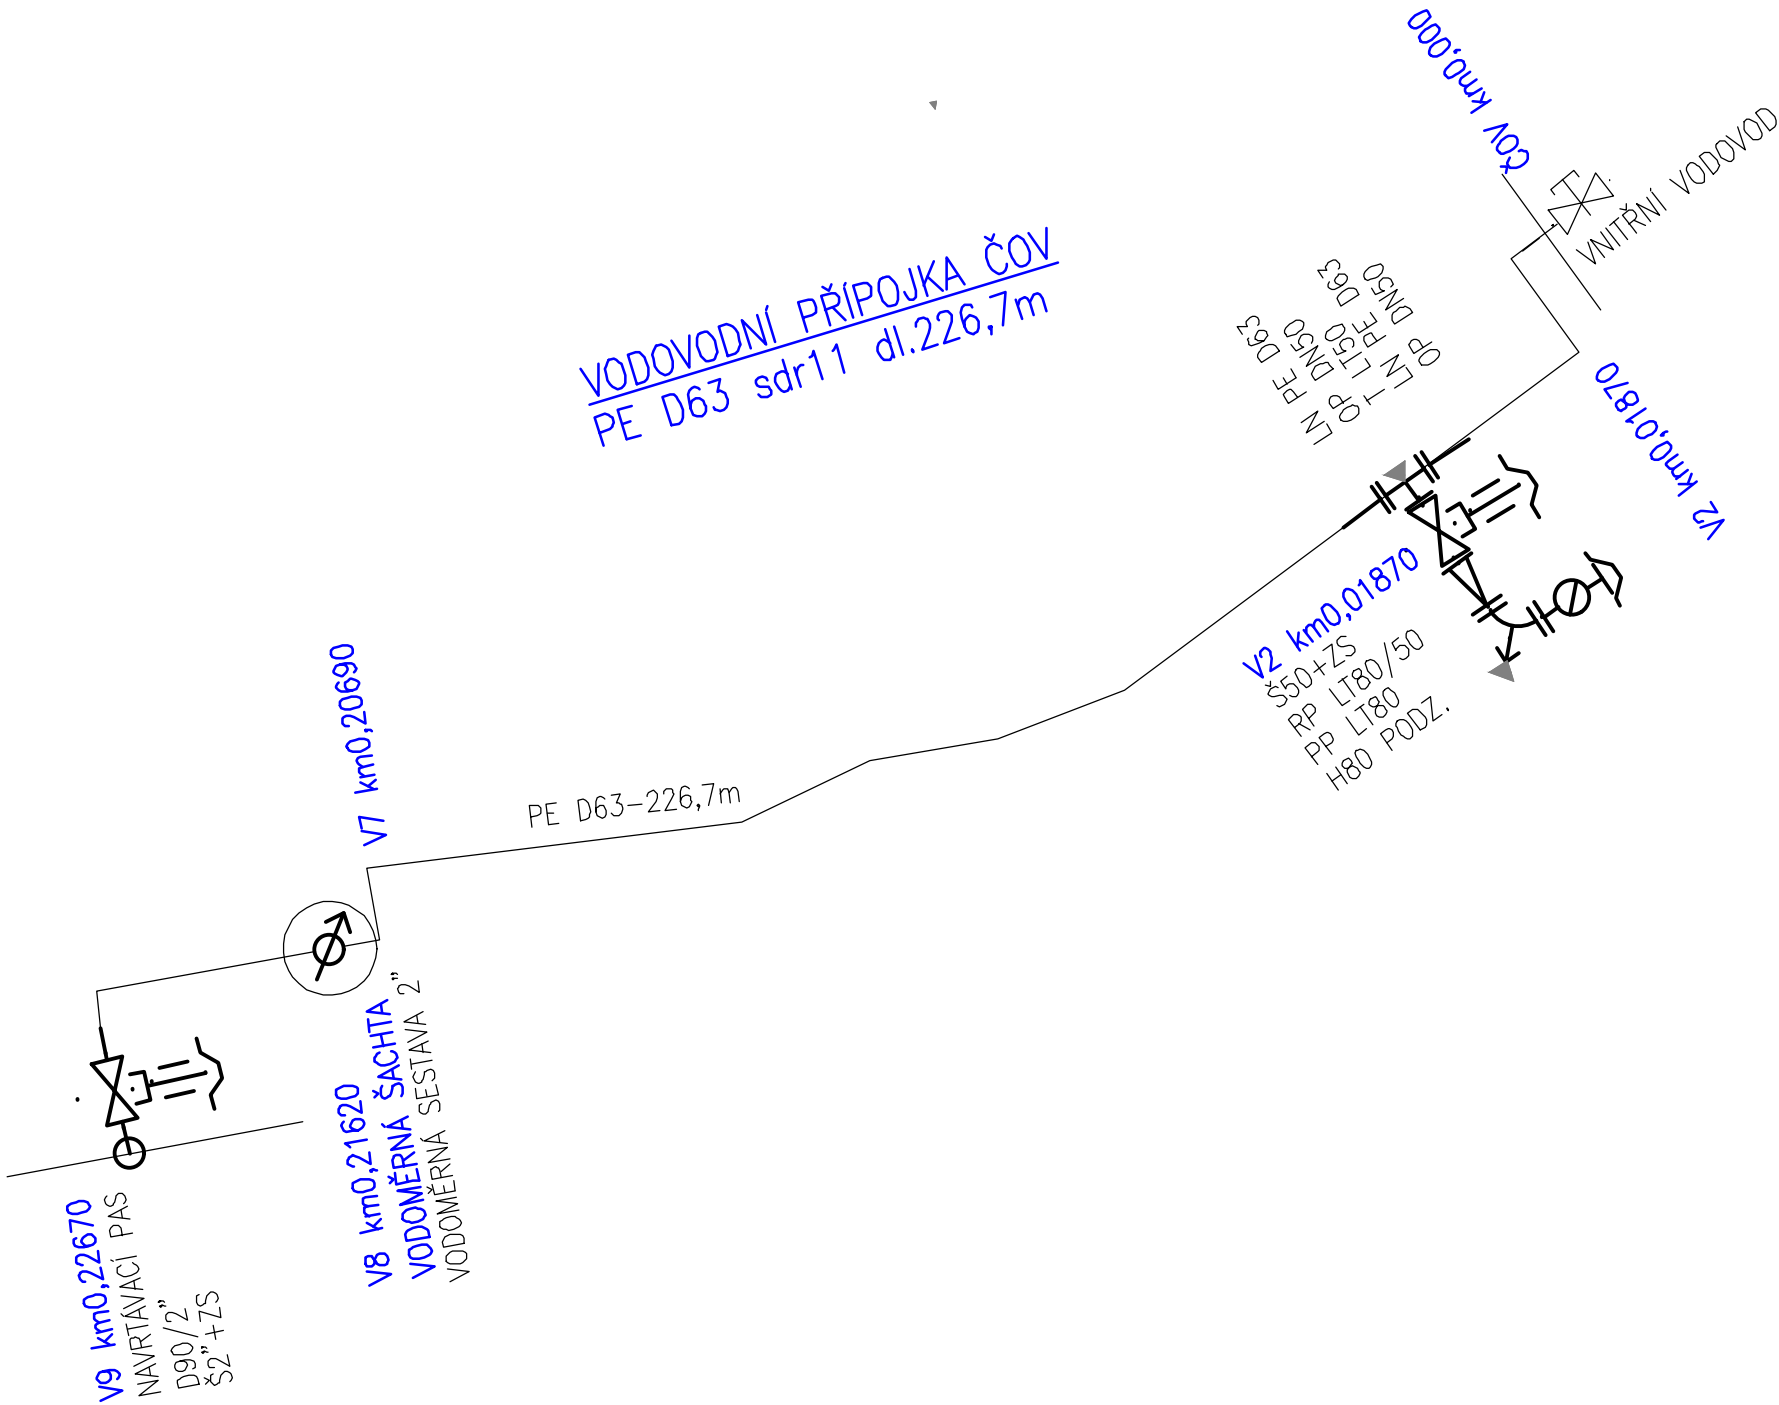

LK PROJEKT s.r.o. adresa: ul.28.října 933/11, 250 88 Čelákovice telefon: 733 732 344, e-mail: projekce.vak@gmail.com				
Projektant: Ing. Liběna Knapová	Spolupráce:			
Stavebník / investor: Obec Rychnov na Moravě 569 34 Rychnov na Moravě 63				
Stupeň Dokumentace pro zadání a provedení stavby				
Akce	SPLAŠKOVÁ KANALIZACE A ČOV PRO OBEC RYCHNOV NA MORAVĚ HORNÍ RYCHNOV, DOLNÍ RYCHNOV		Datum	12/2021
			Zakázka:	37/2020
			Měřítka	
Obsah	KLADEČSKÉ SCHÉMA VODOVODNÍ PŘÍPOJKY ČOV		Výkres: D.1.1.12	Paré: