

DRUH POVRCHU	nezp
VZDÁL. VRCHOLOVÝCH BODŮ	11.00
OZNAČENÍ VRCHOLOVÝCH BODŮ	KD1ČOV

MĚŘÍTKA 1:500/100

LEGENDA TYPŮ ČAR	
PŮVODNÍ TERÉN	_____
UPRAVENÝ TERÉN	____ _ _ _ _

Podélný profil
tlaková stoka T

KÓTA UPRAVENÉHO TERÉNU

HLOUBKA VÝKOPU

KÓTA DNA POTRUBÍ

KÓTA PŮVODNÍHO TERÉNU


SROVNÁVACÍ ROVINA

STANIČENÍ [km/m]

DN[mm]–MATERIÁL–DÉLKA[m]

SKLON[‰]–DÉLKA[m]

ULOŽENÍ

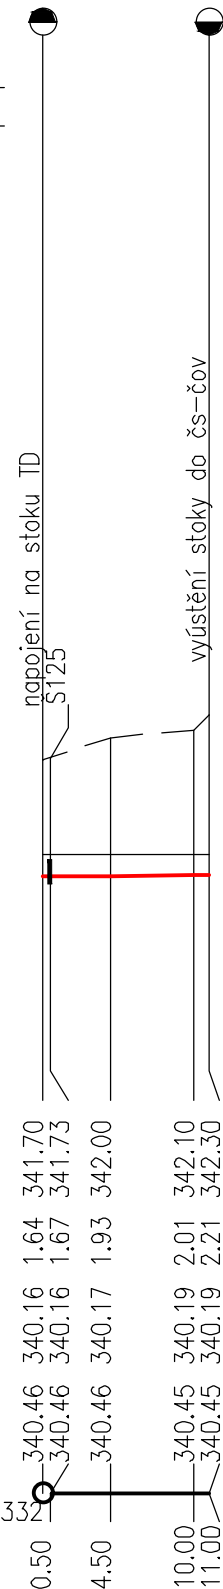

0.50	DN125–PE	sdr11–11.00
4.50	2.7–11.00	
10.00	100 mm	písk,podsyp
11.00		

LK PROJEKT s.r.o. adresa: ul.28.října 933/11, 250 88 Čelákovice telefon: 733 732 344, e-mail: projekce.vak@gmail.com			
Projektant: Ing. Liběna Knapová			
Stavebník / investor:			
Obec Rychnov na Moravě 569 34 Rychnov na Moravě 63			
Stupeň Dokumentace pro zadání a provádění stavby			
Akce		Datum	12/2021
SPLAŠKOVÁ KANALIZACE A ČOV PRO OBEC RYCHNOV NA MORAVĚ - HORNÍ RYCHNOV, DOLNÍ RYCHNOV		Zakázka:	37/2020
		Měřítko	1:500/100
Obsah		Výkres:	Paré:
PODÉLNÝ PROFIL - TLAKOVÁ STOKA T		D.1.1.2-1	