
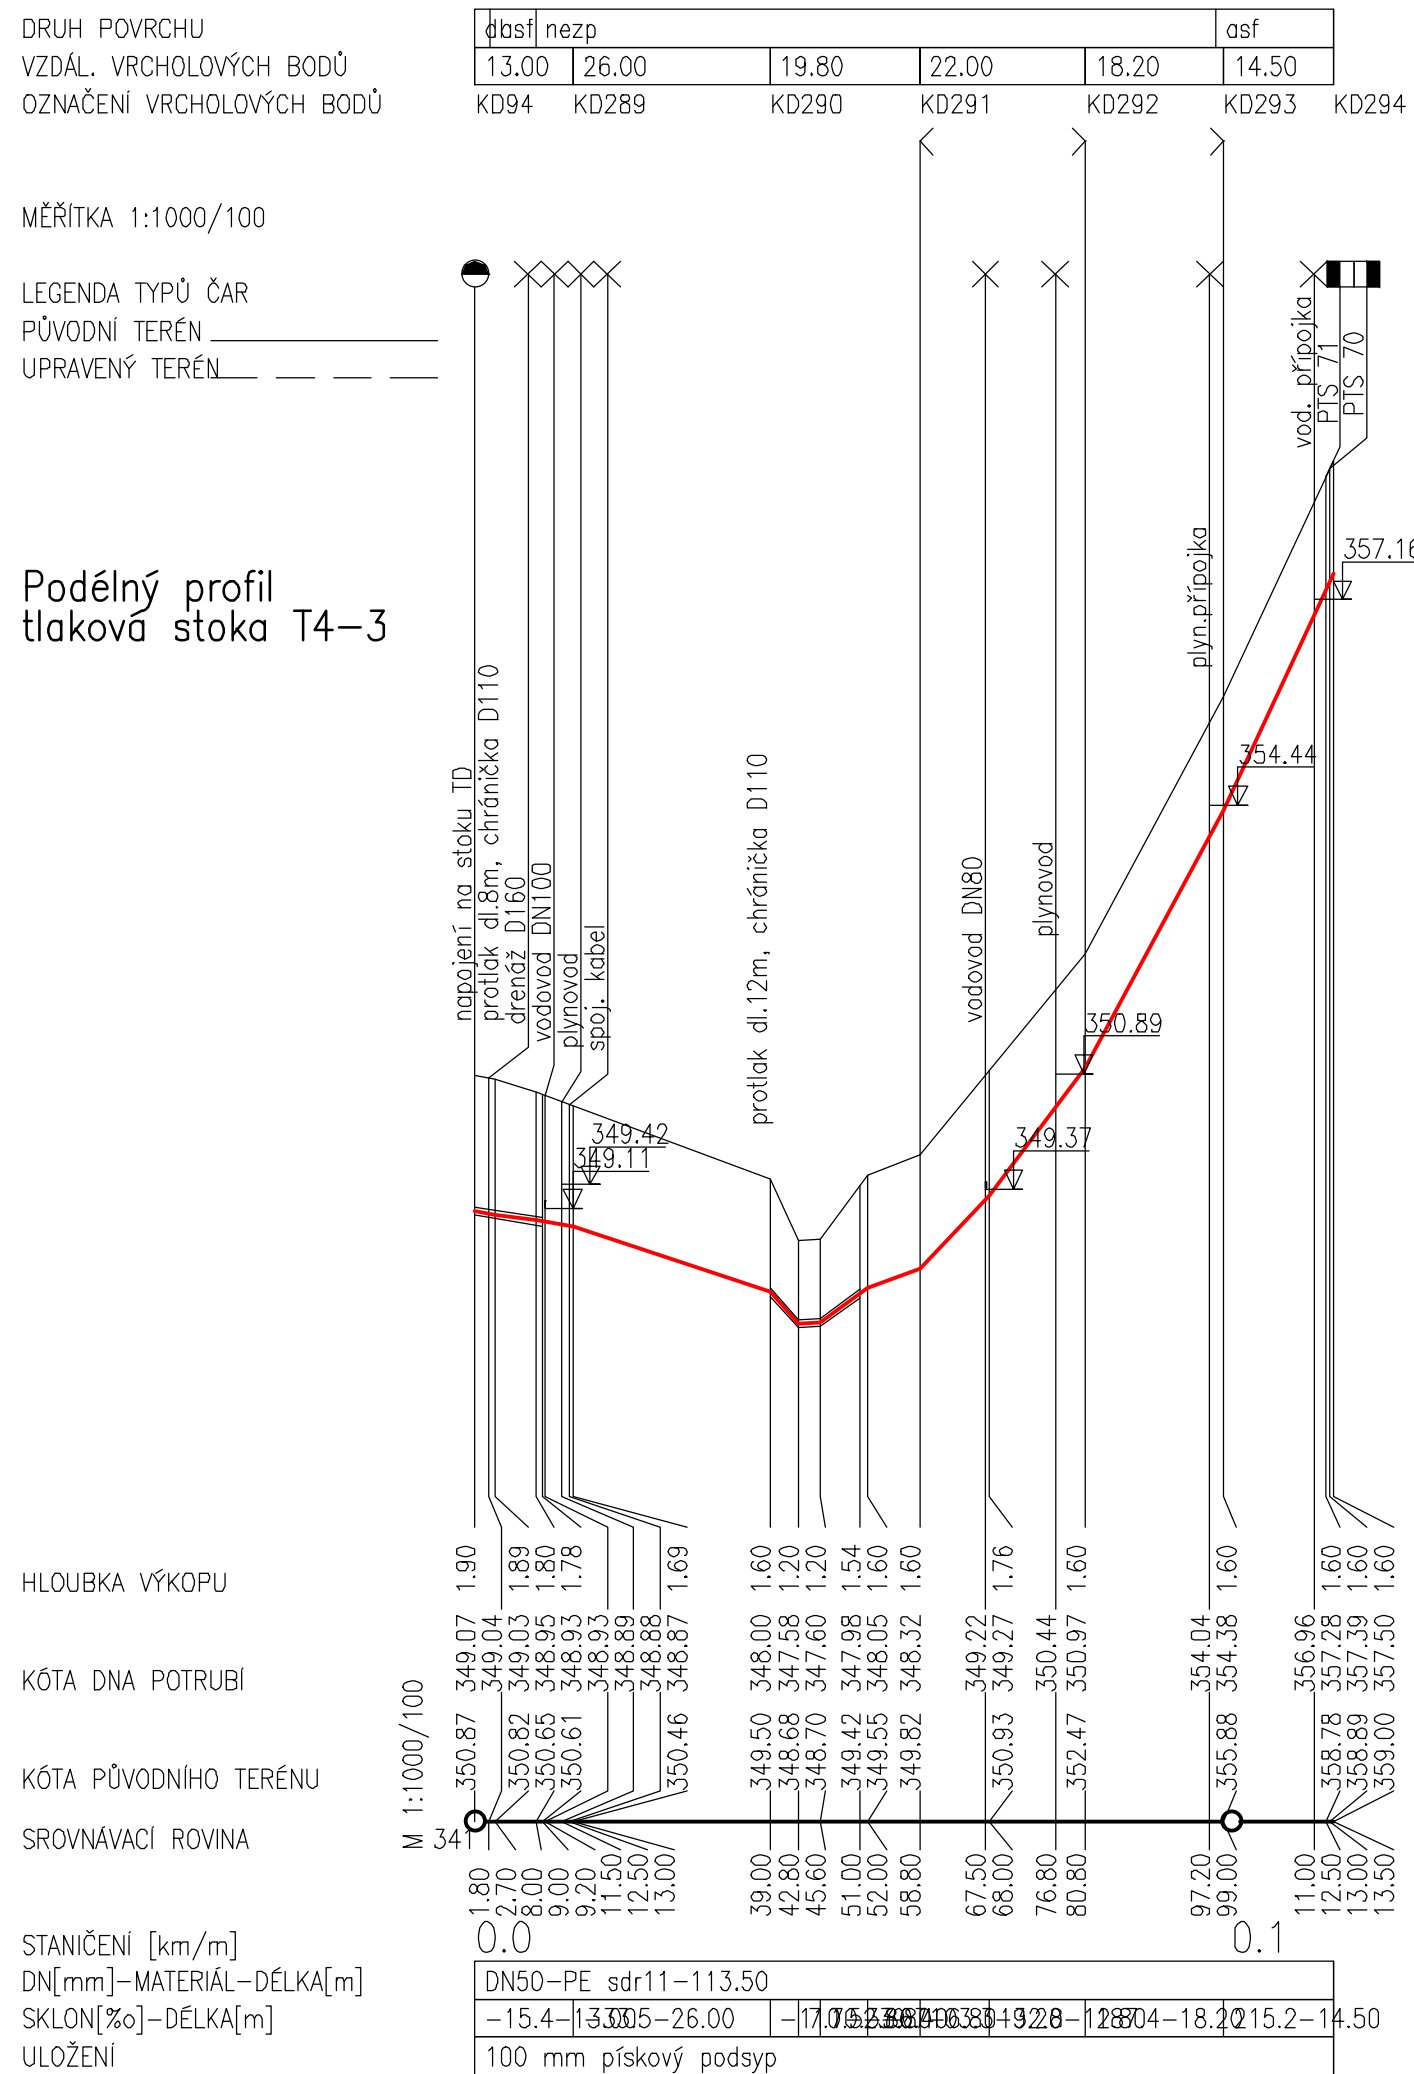
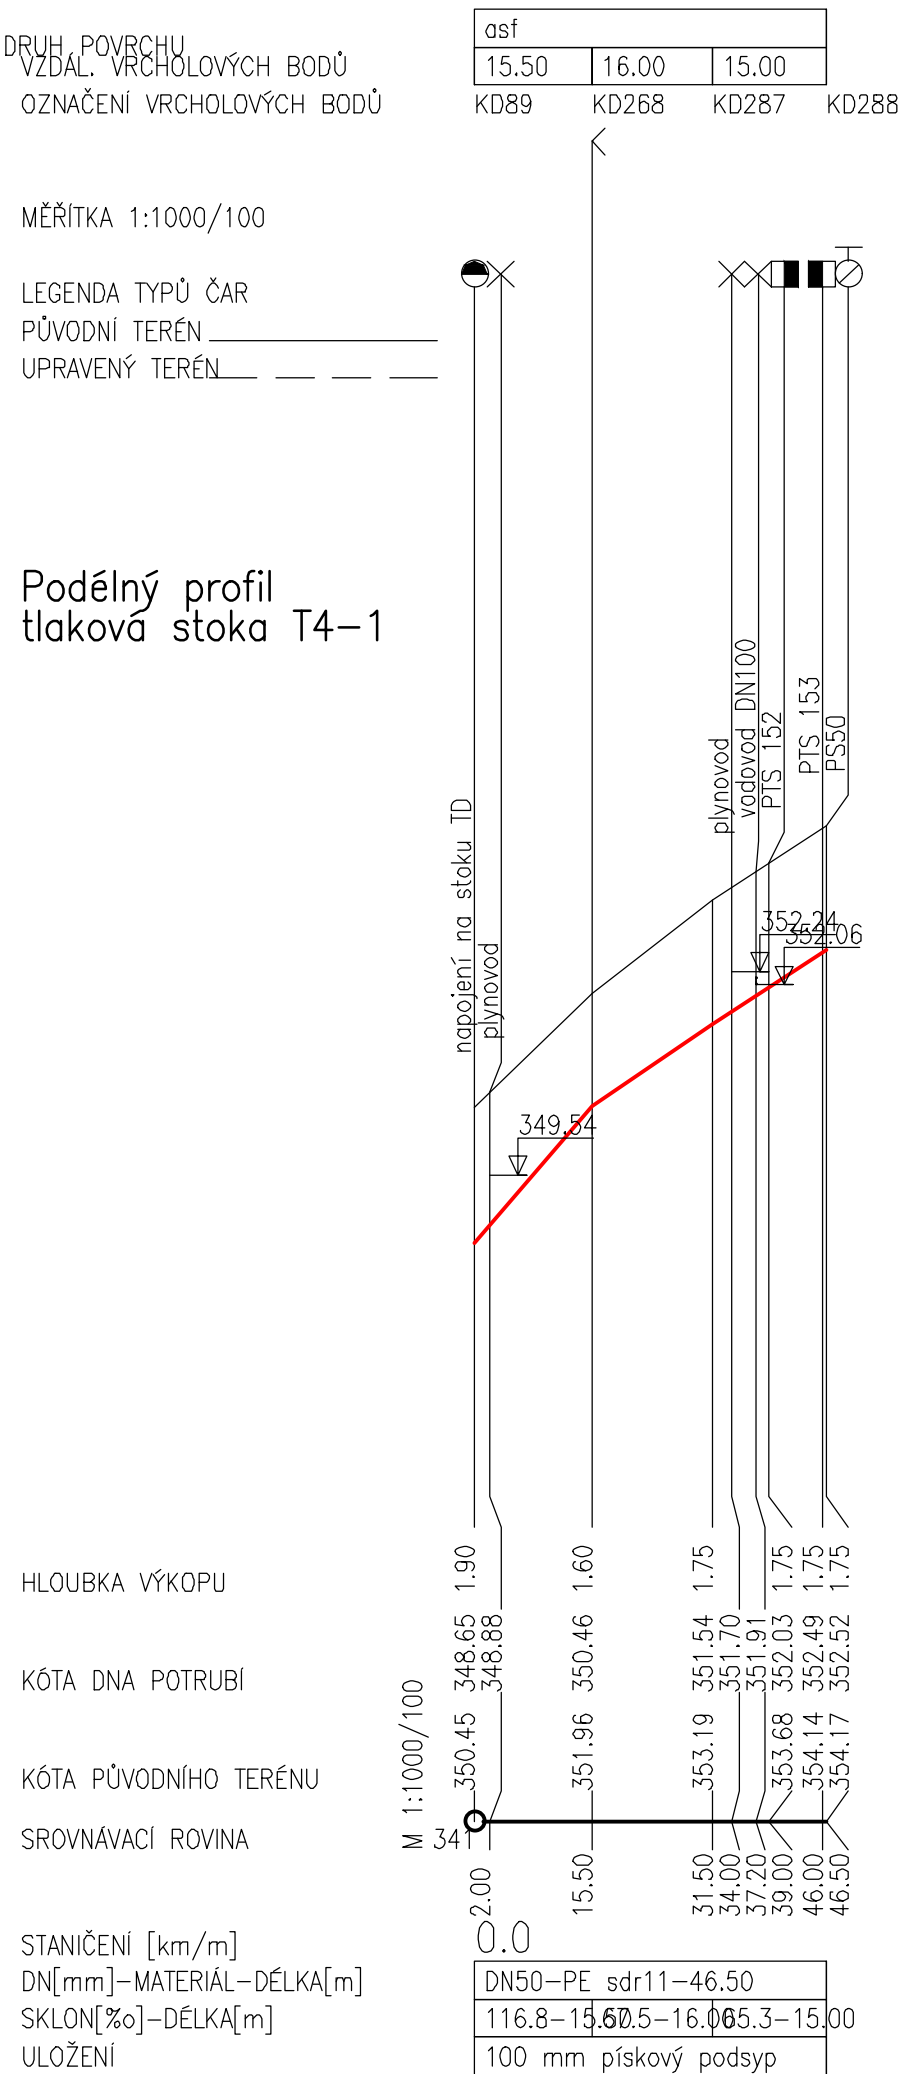
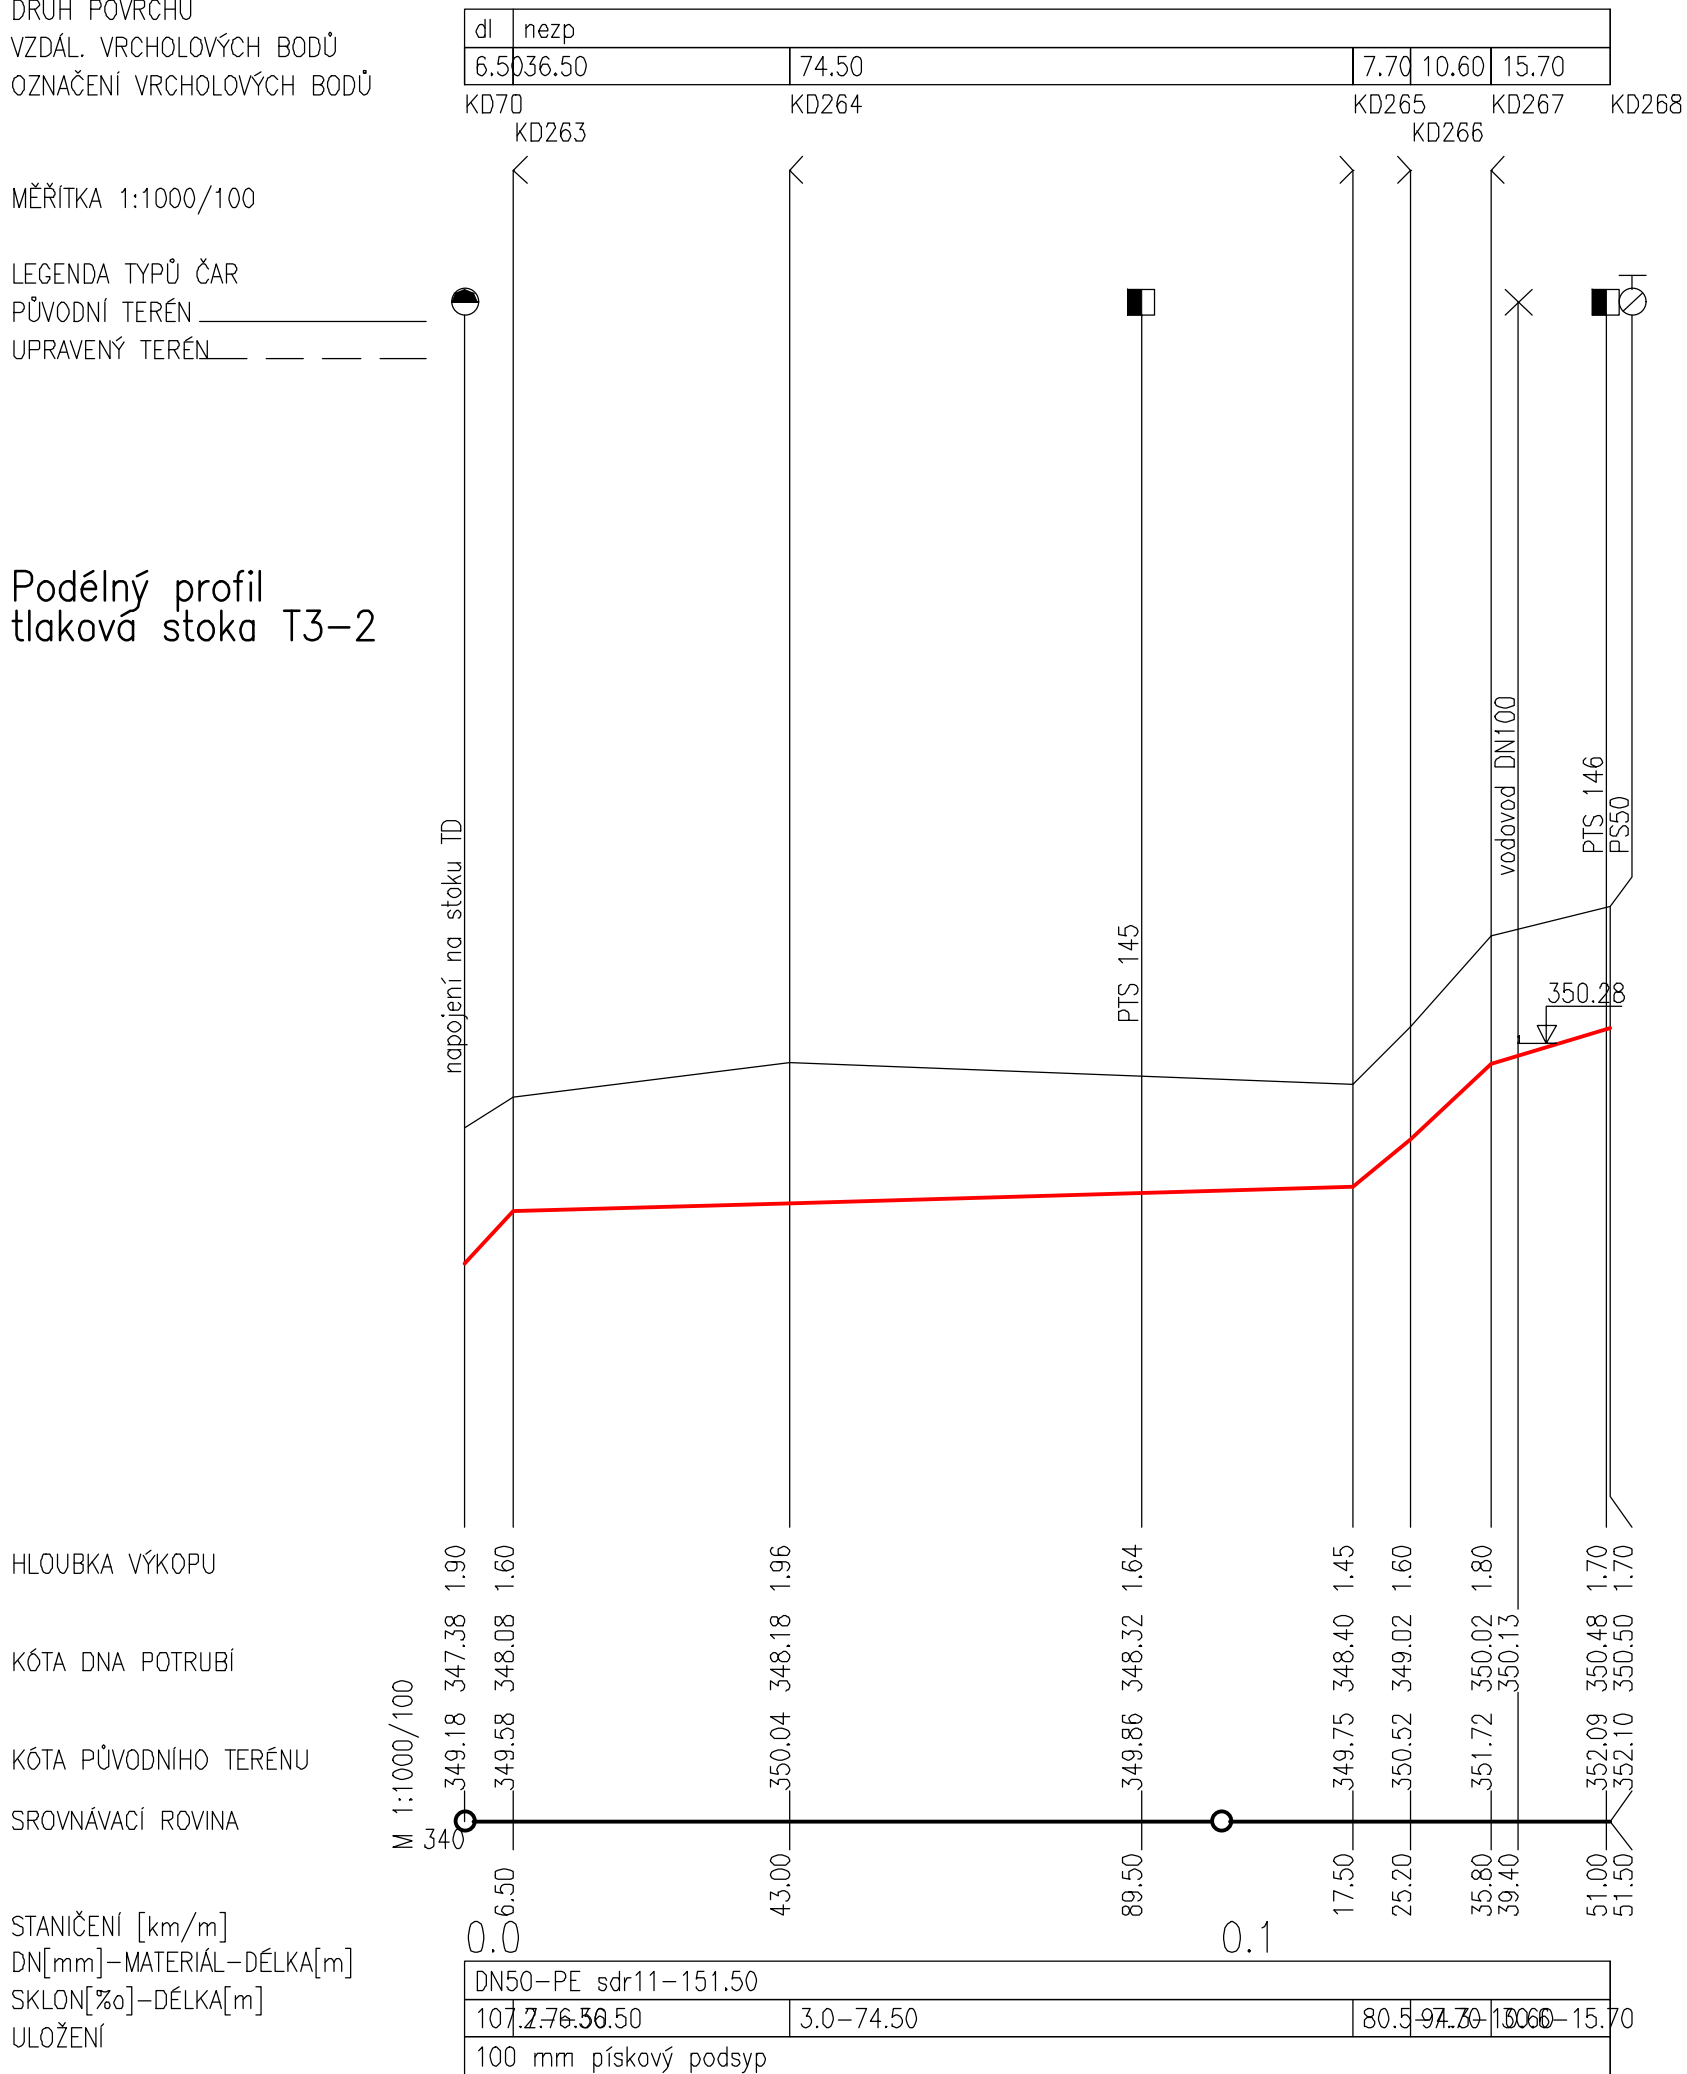
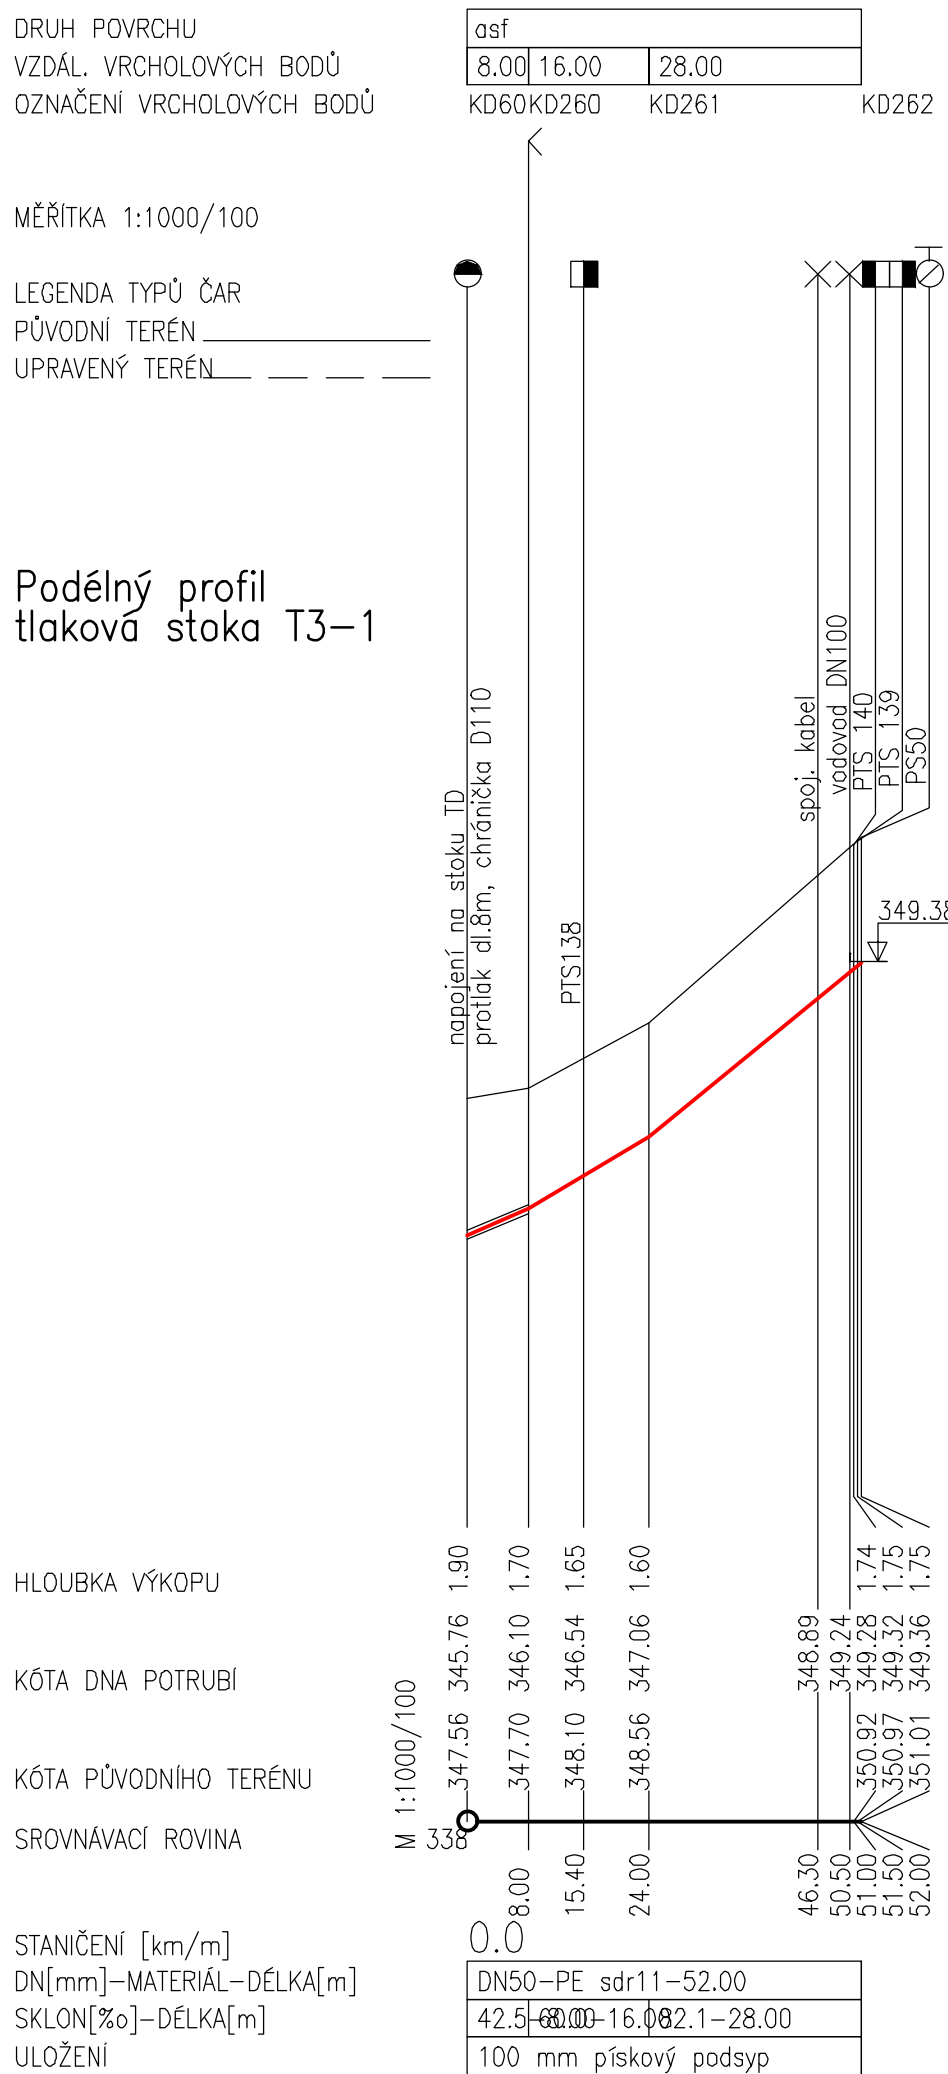
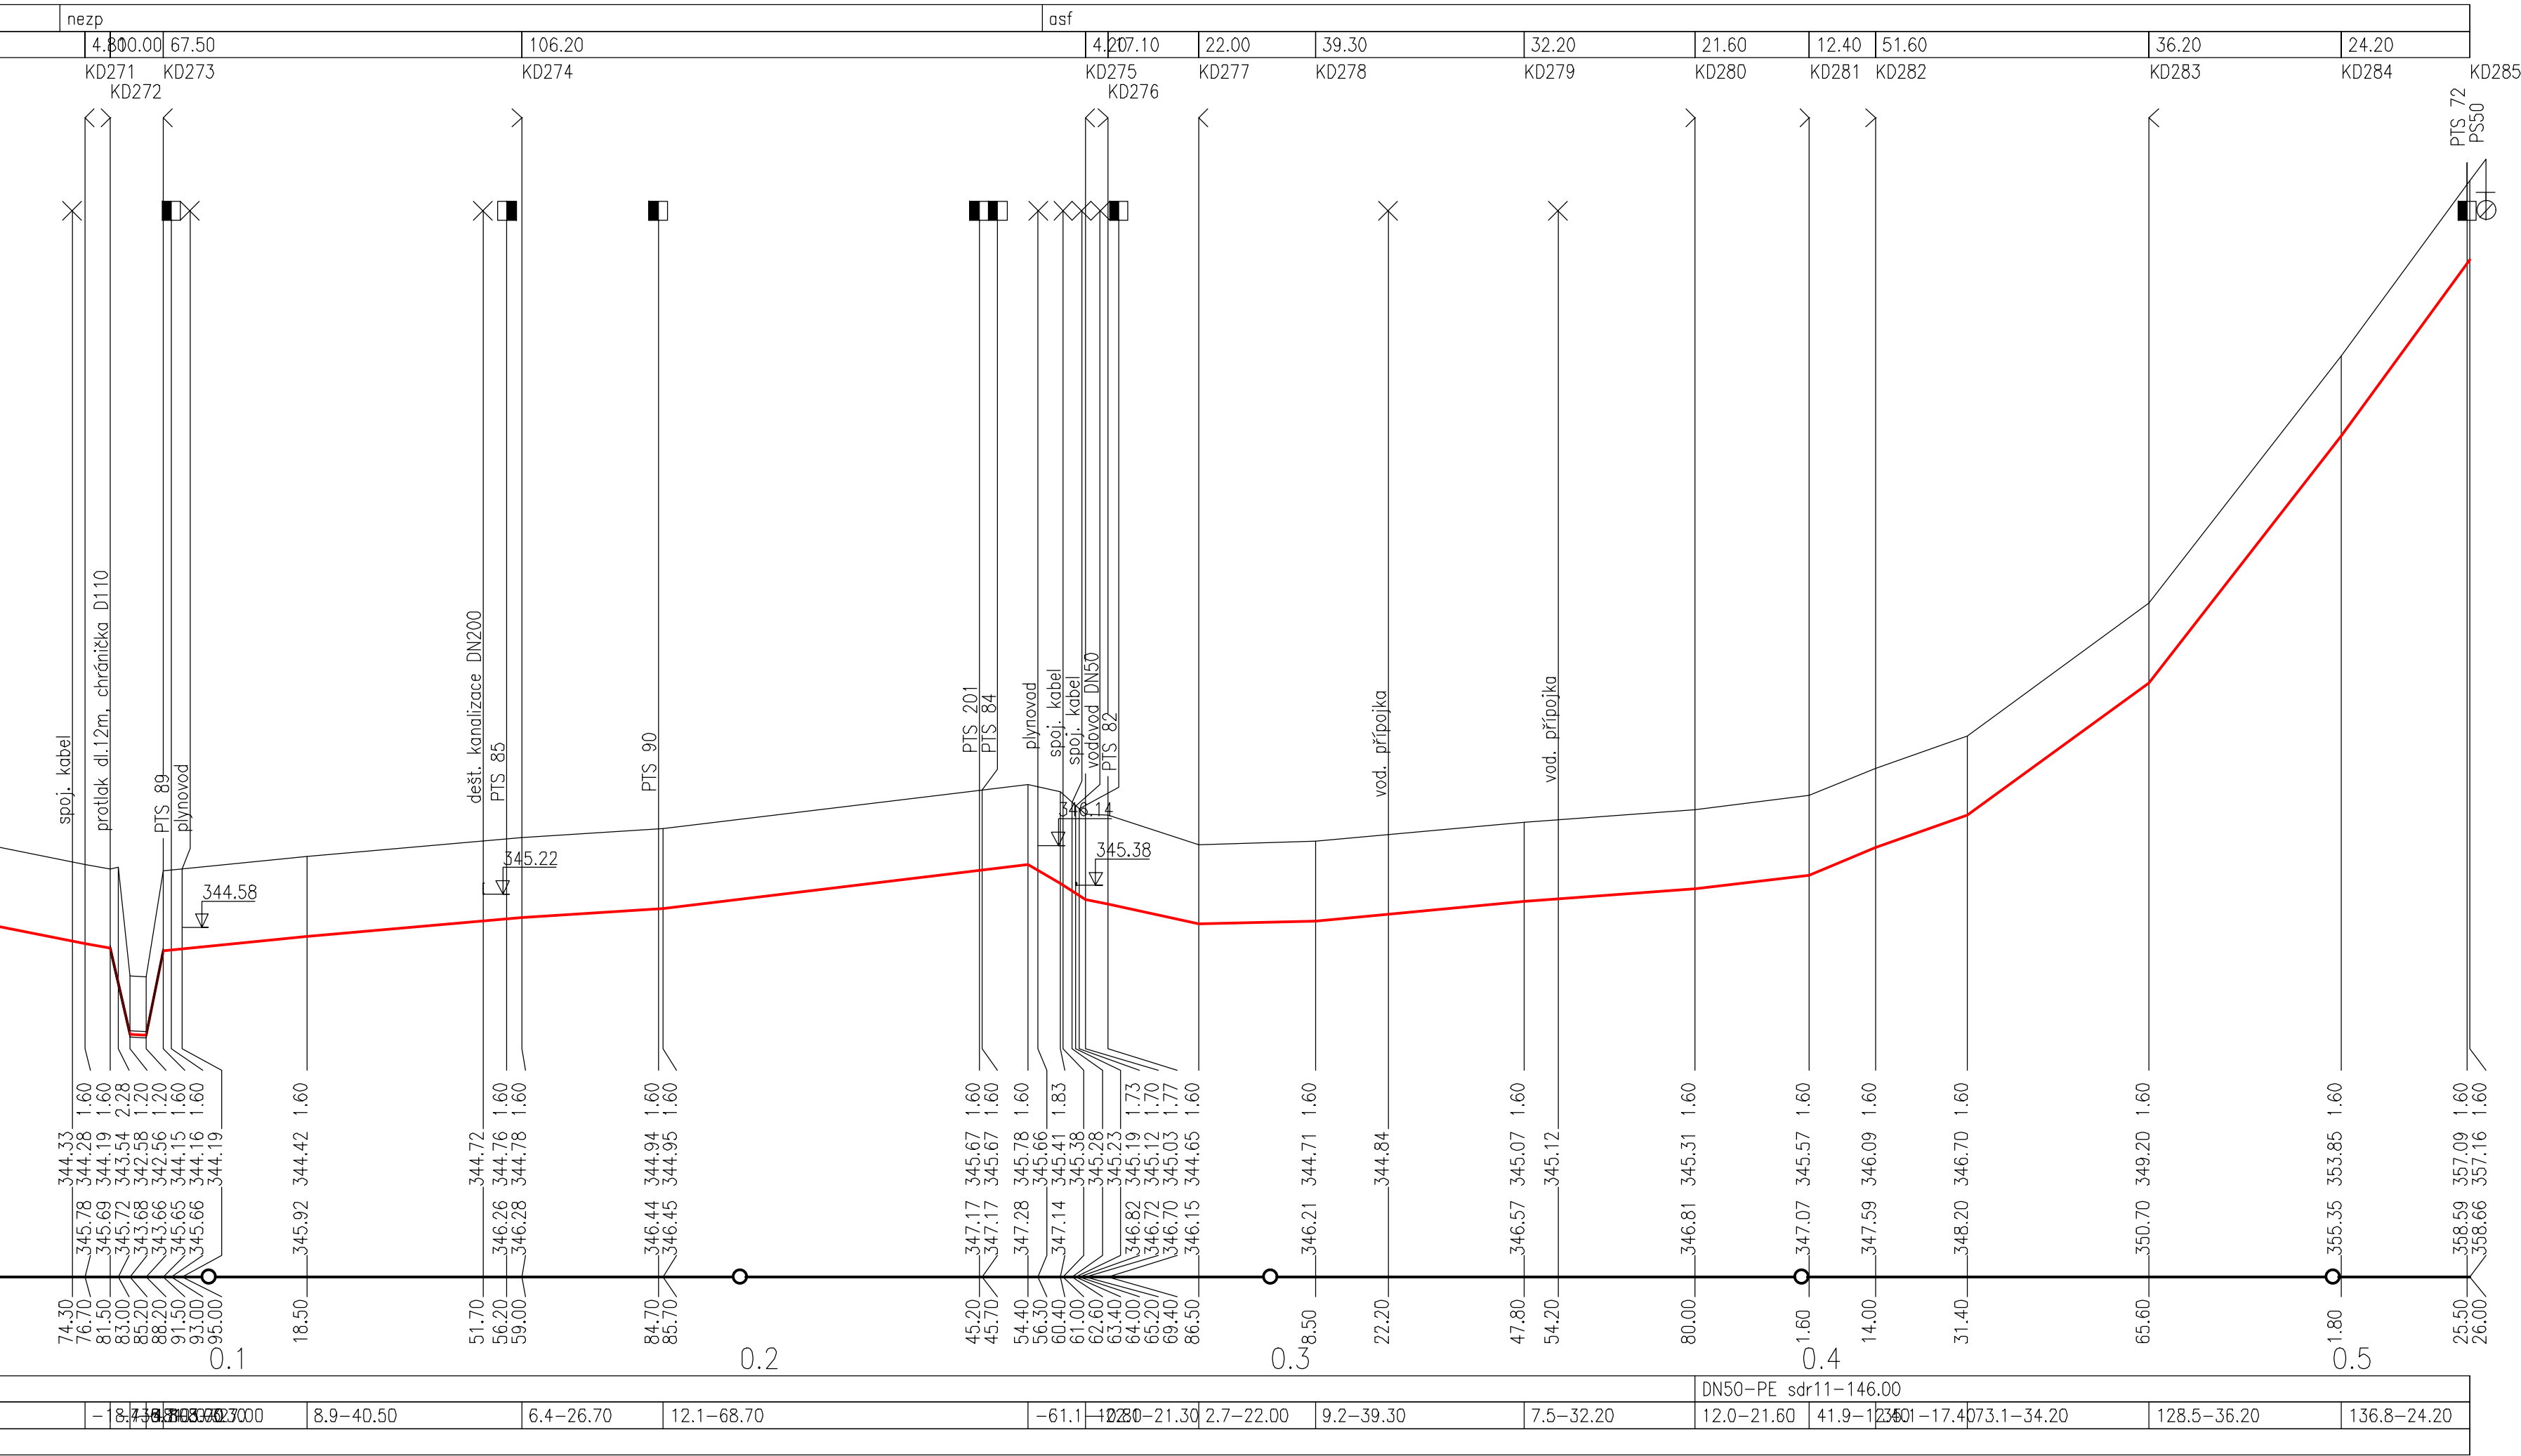
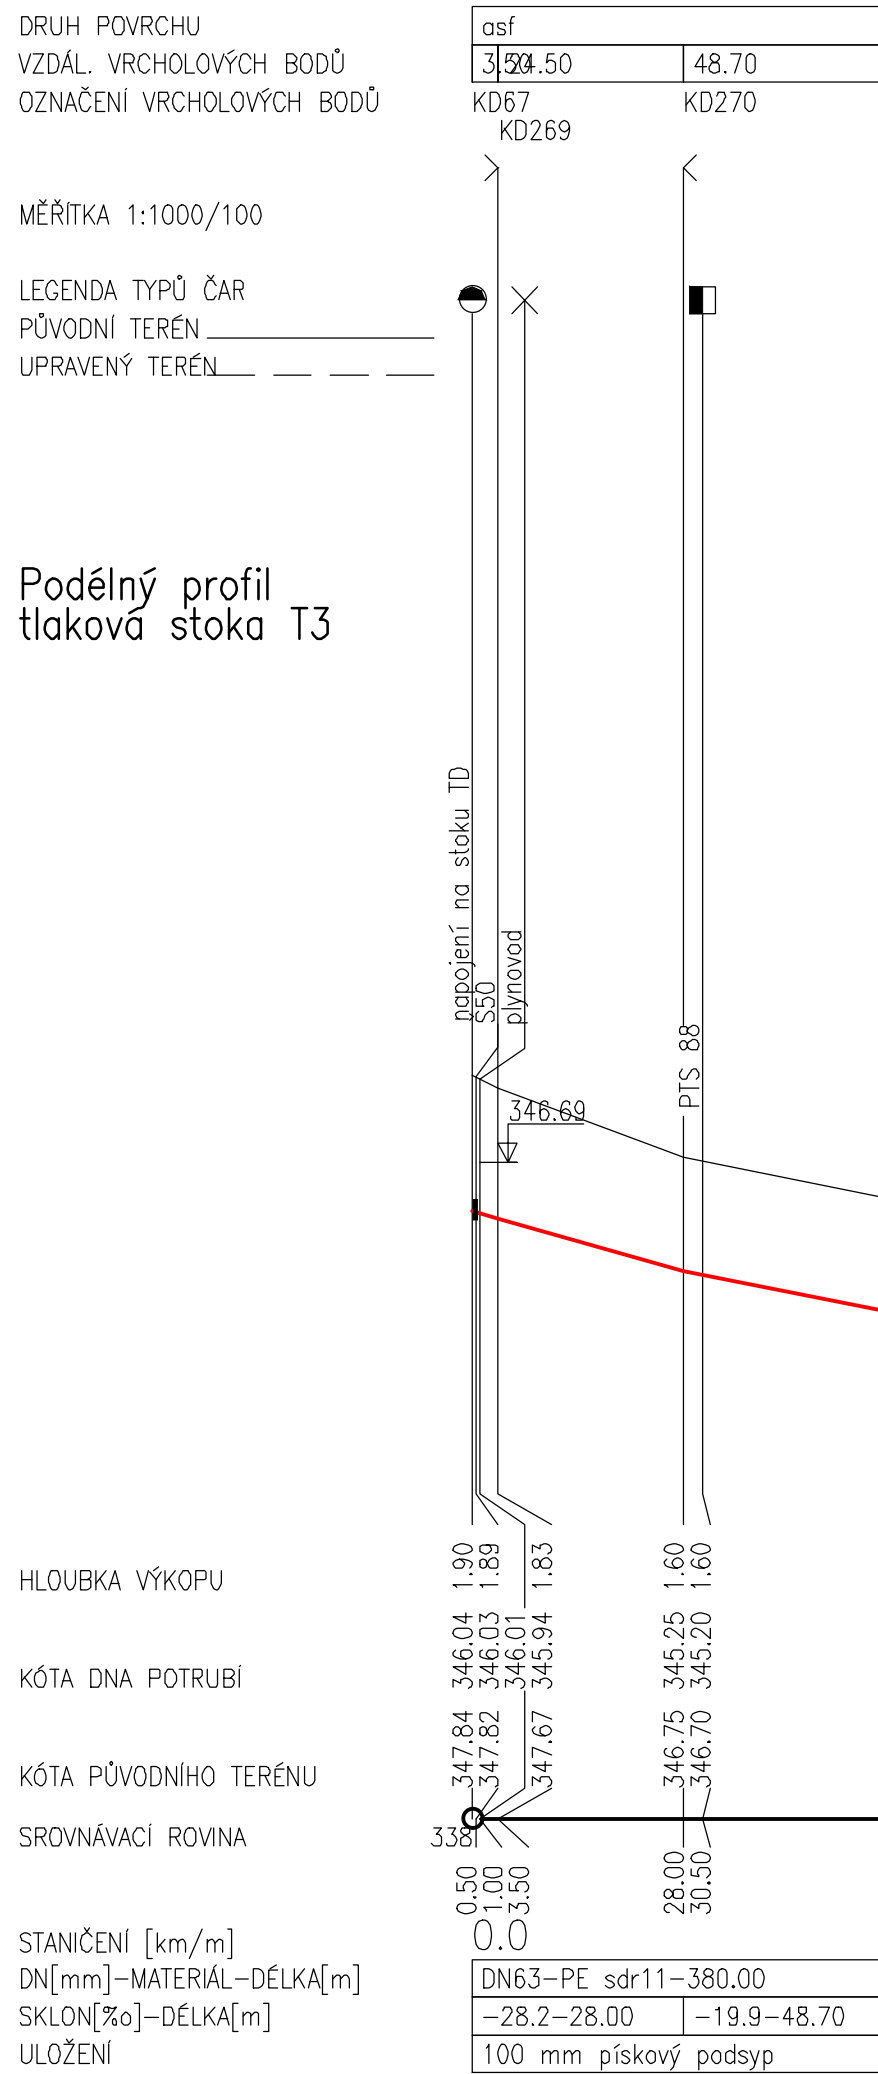
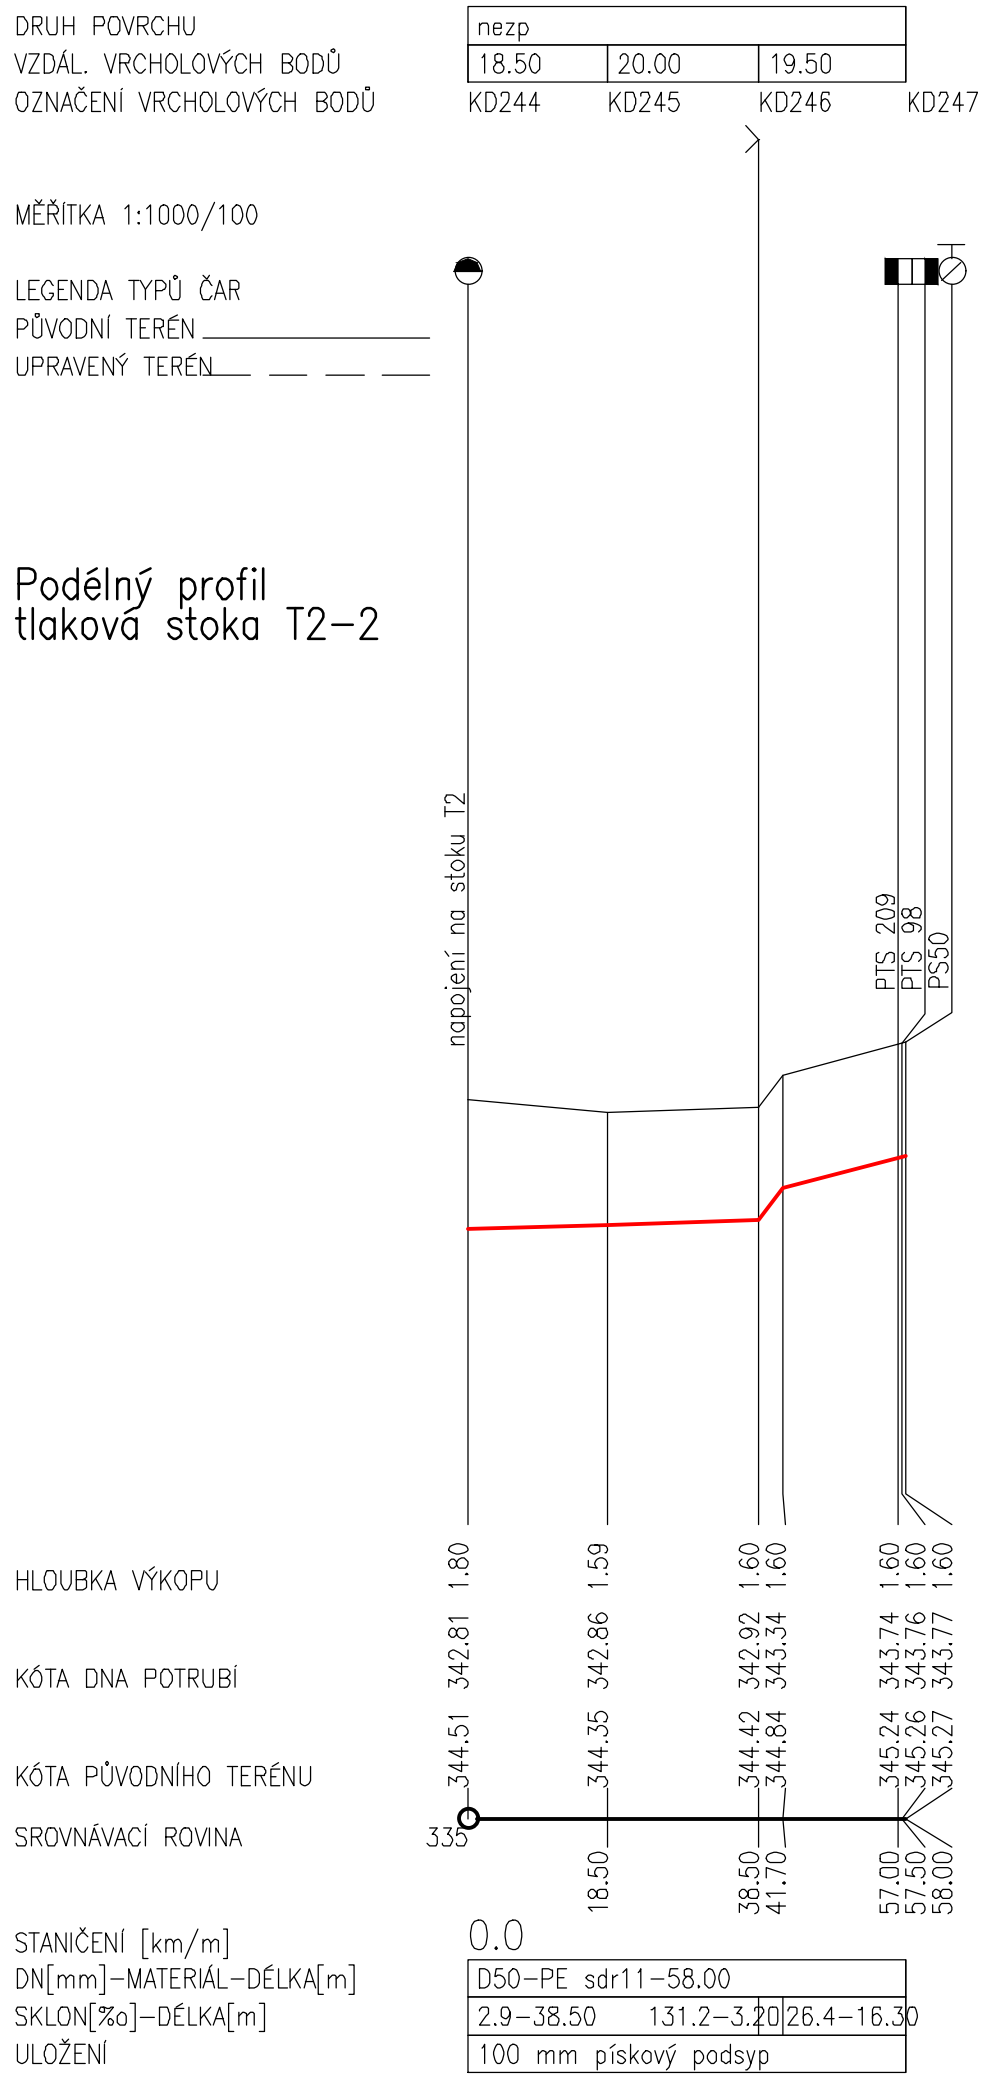


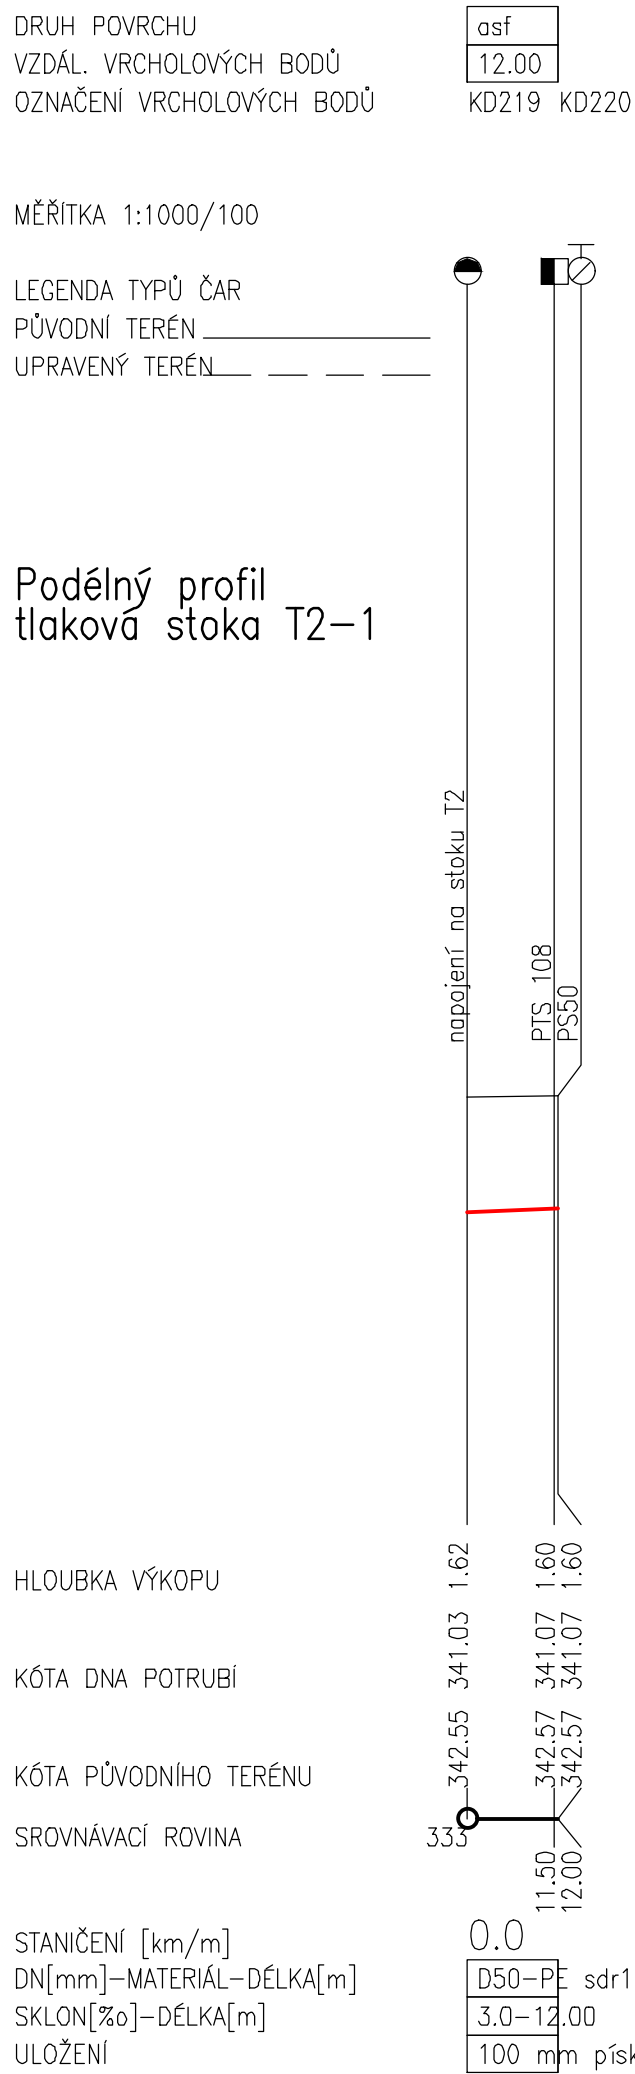

LK PROJEKT s.r.o.		adresa: ul.28.líjna 933/11, 250 88 Čelákovice	
telefon: 733 732 344, e-mail: projekce.vak@gmail.com		Projektant: Ing. Liběna Knapová	
Stavebník / investor:		Spolupráce:	
Obec Rychnov na Moravě		569 34 Rychnov na Moravě 63	
Stupeň	Dokumentace pro zadání a provádění stavby		
Akce	SPLAŠKOVÁ KANALIZACE A ČOV PRO OBEC RYCHNOV NA MORAVĚ - HORNÍ RYCHNOV, DOLNÍ RYCHNOV		
Obsah	PODÉLNÝ PROFIL		
TLAKOVÁ STOKA T2-1, T2-2, T3-1, T3-2, T4-1, T4-3			
		Datum	12/2021
		Zakázka:	37/2020
		Měřítko	1:1000/100
		Výkres:	Paré:
		D.1.1.2.4	